




WIDOK A-A

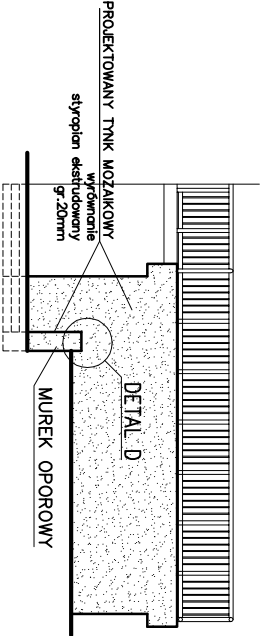

PRZESZKÓJ C-C

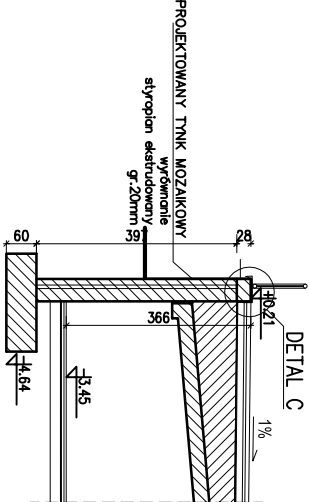

PRZESZKÓJ D-D

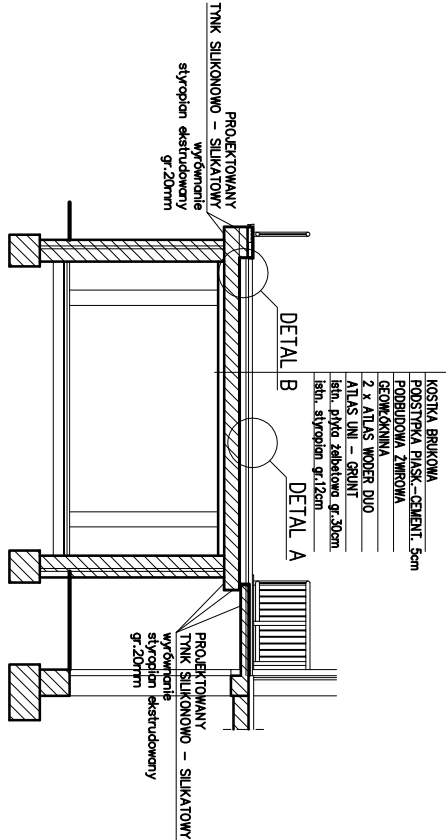

"ARD - PROJEKT" Arkadiusz Dywowski			
09-402 Plock ul. KALINOWA 91/1			
Projekt	DOKUMENTACJA ROBÓT REMONTOWYCH BUDYNKU URZĘDU SKARBOWEGO		
Investor	SKARB PAŃSTWA IZBA SKARBOWA W WARSZAWIE 01-513 WARSZAWA, FELIŃSKIEGO 2B		
Adres inwestycji	Plock, ul. 1-go Maja 10, dz. nr 322/19, 322/20, 322/23, 322/24, 322/27		
Temat projektu	ESTAKADA - RZUT I PRZESZKÓJ		Skala 1:100
Projektant	Paweł Hlbnar mgr inż. architekt upr. MA/015/09	Podpis	Data 12.2016
Opracował	mgr inż. Arkadiusz Dywowski	Podpis	Nr rys. 02