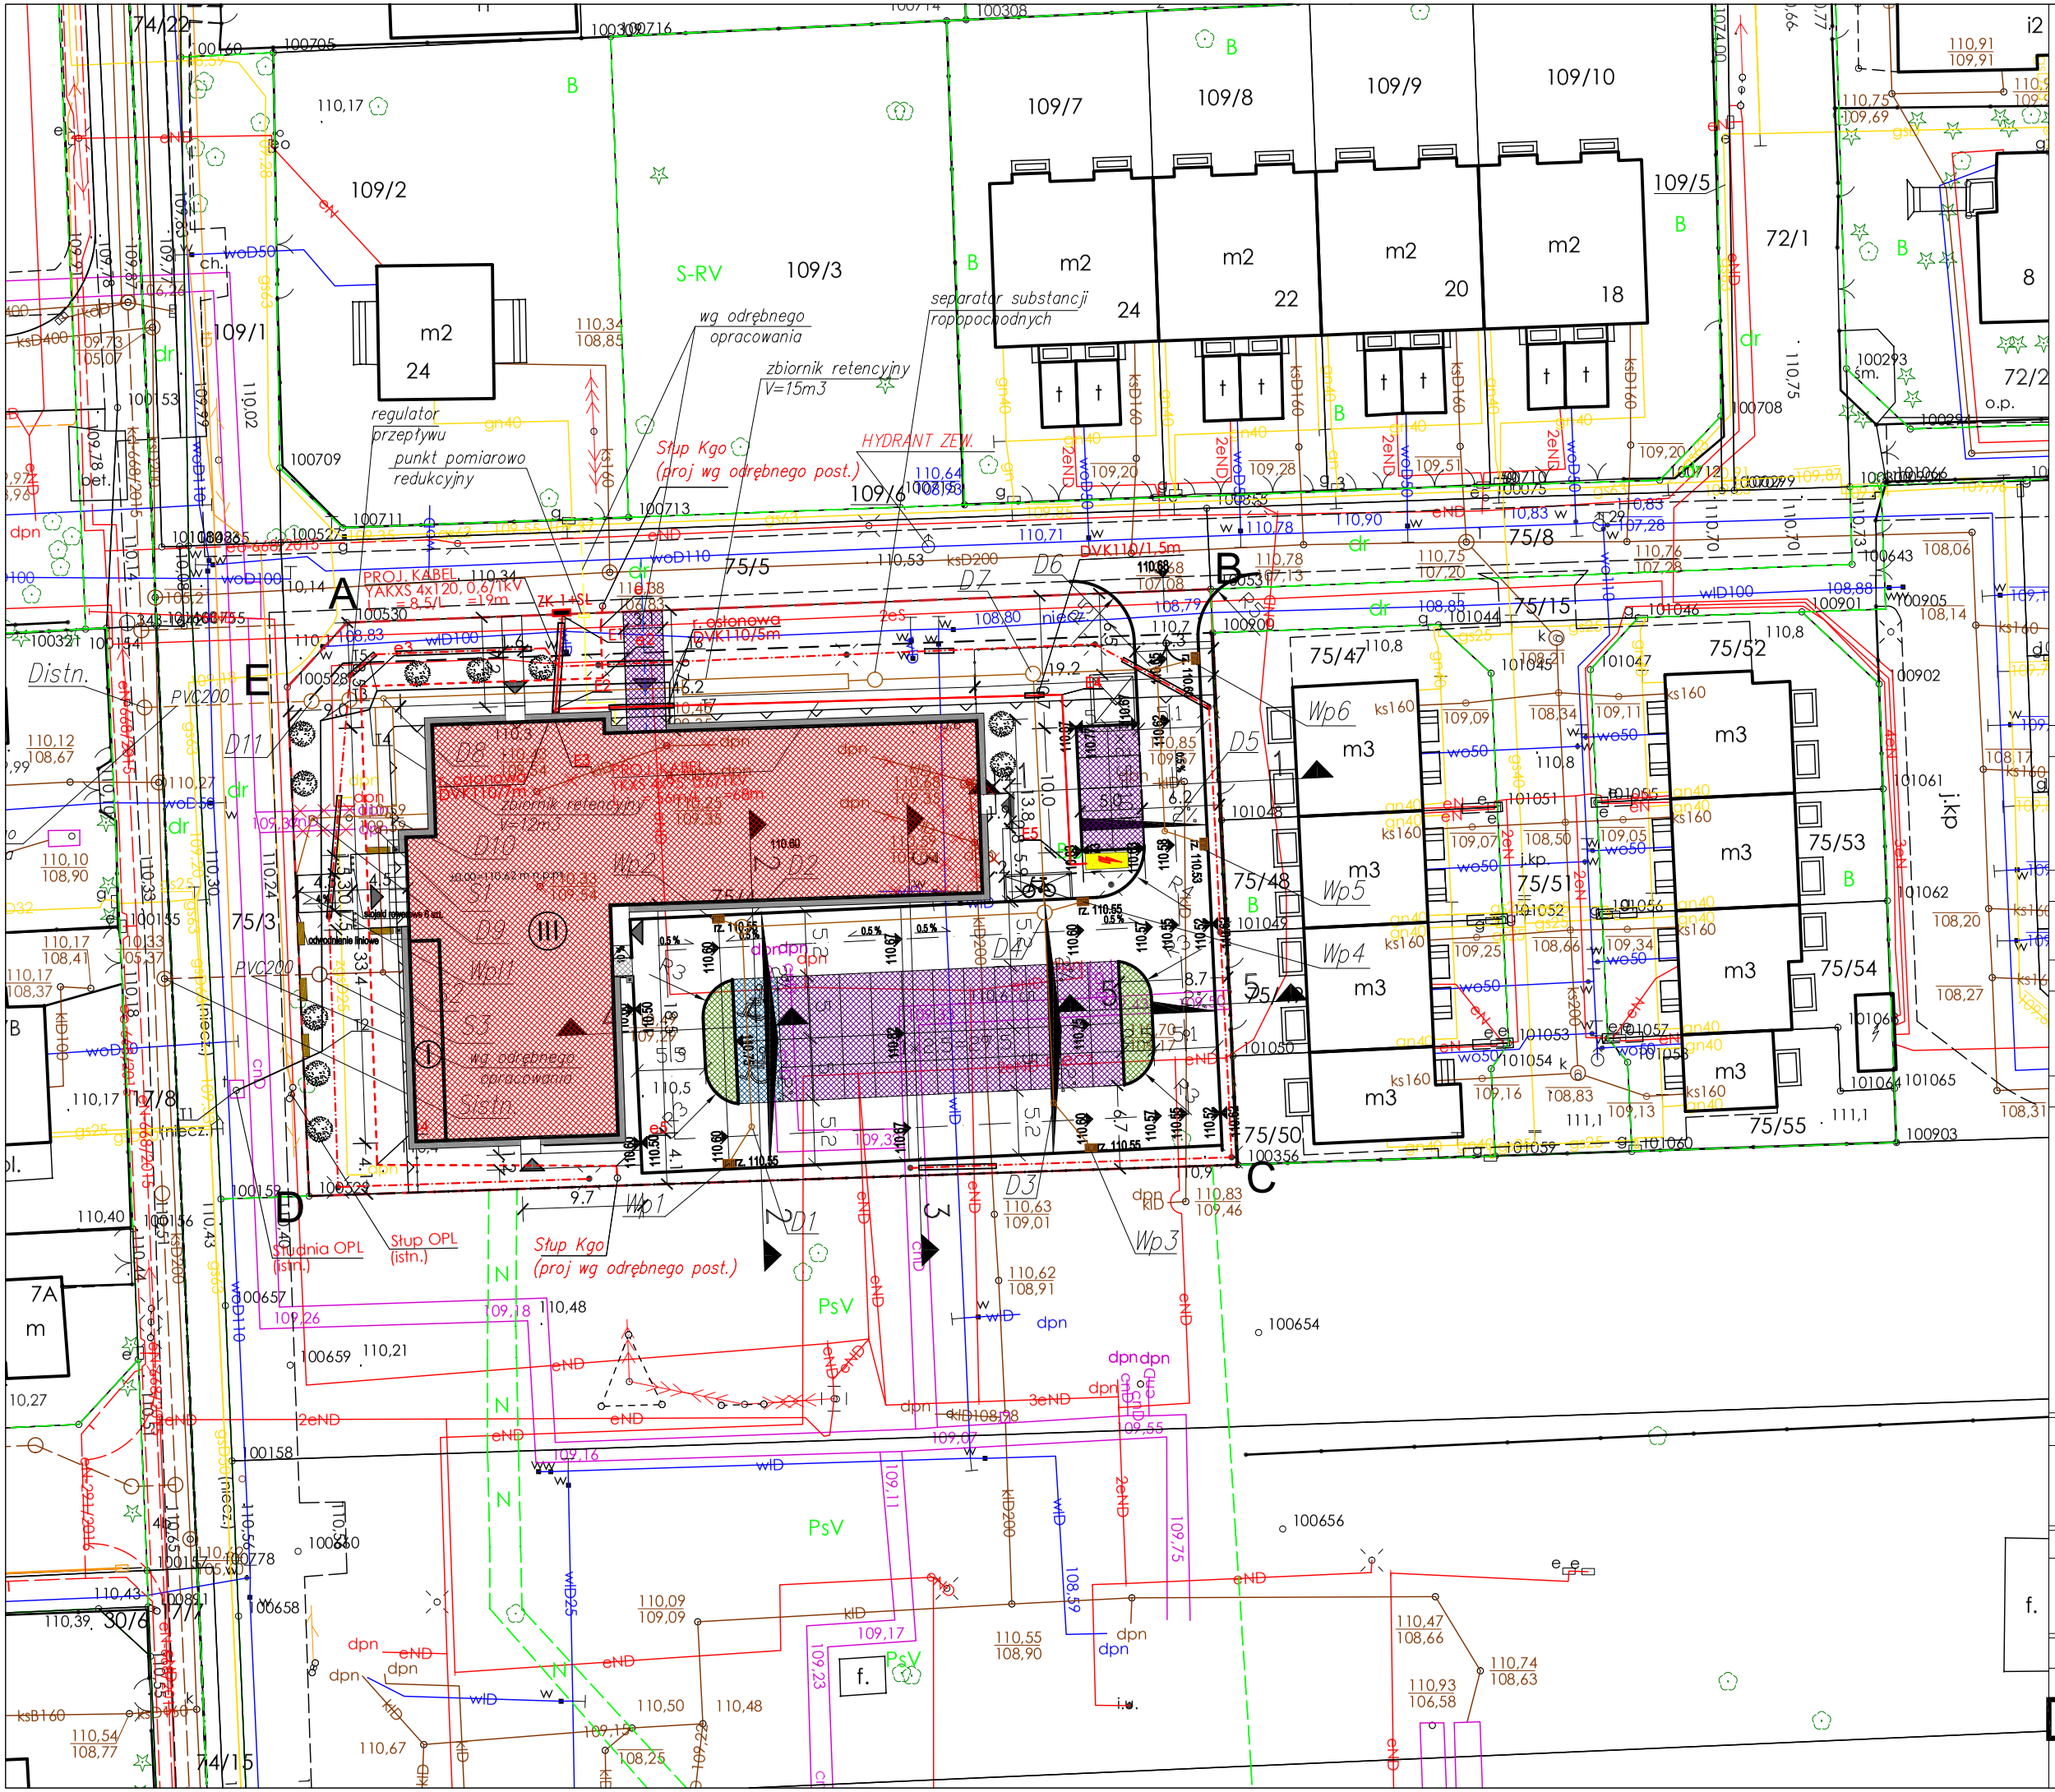

LEGENDA:

- PROJEKTOWANY BUDYNEK URZĘDU SKARBOWEGO
- GRANICA OPRACOWANIA
- A B GRANICA DZIAŁKI BUDOWLANEJ
- LINIA ZABUDOWY
- NAWIERZCHNIA PIESZA LUB JEZDNA Z PŁYT AŻUROWYCH (W TYM MIEJSCA PARKINGOWE - 26+2 szt.)
- TRASA USUNIĘCIA KOLIZJI Z SIECIĄ ENERGETYCZNĄ
- PROJEKTOWANA BRAMA PRZESUWNA Z OGRODZENIEM
- AGREGAT PRĄDOTWÓRCZY 100KW
- WIATA ŚMIETNIKOWA
- WIATA ROWEROWA (10 MIEJSC)
- WPUSTY ODWODNIENIOWE DROGI WEWNĘTRZNEJ
- ŁAWKI
- ŚMIETNIKI
- OŚWIETLENIE TERENU

NAZWA INWESTYCJI

BUDOWA BUDYNKU Z PRZEZNACZENIEM NA SIEDZIBĘ URZĘDU SKARBOWEGO W GRODZISKU MAZOWIECKIM PRZY UL. DALEKIEJ

ADRES INWESTYCJI

05-825 GRODZISK MAZOWIECKI, UL. DALEKA

INWESTOR

IZBA ADMINISTRACJI SKARBOWEJ W WARSZAWIE, 01-513 WARSZAWA, UL. A FELIŃSKIEGO 2B

JEDNOSTKA PROJEKTOWA

BBC BEST BUILDING CONSULTANTS

BBC Best Building Consultants
Spółka z ograniczoną odpowiedzialnością
Spółka komandytowa
Al. Jerozolimskie 155 lok. U3
02-326 Warszawa;
BBC Best Building Consultants Nadzory i Doradztwo Budowlane Łukasz Zdziebłowski.
ul. Bema 42 A
96-300 Żyrardów.

PROJEKTANT	Nr upr.	Podpis
TECHN. ADAM KNIŻEWSKI	1045/EL/86 W SPEC. INSTALACYJNEJ	

SPRAWDZAJĄCY	Nr upr.	Podpis
INŻ. JANUSZ WARZECHA	ŁOD/0249/POOE/04 W SPEC. INSTALACYJNEJ	

Faza projektu: **PROJEKT BUDOWLANO-WYKONAWCZY**

Branża: **ELEKTROENERGETYCZNA**

OŚWIETLENIE ZEWNĘTRZNE

Skala	Data	Rys. nr :	Str
1:500	2017-09	E / 01	