BUDYNEK PRZY UL. ASTRONOMÓW 3

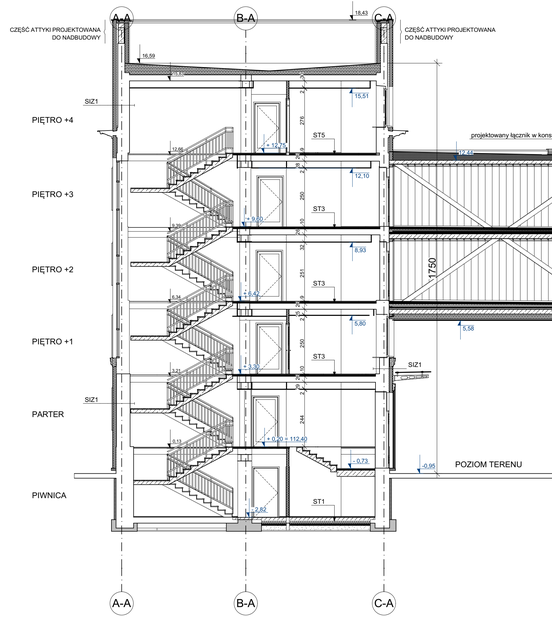

BUDYNEK PRZY UL. CIOŁKA 11A

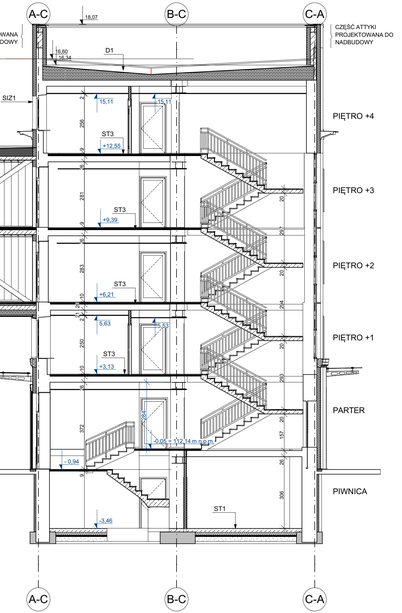

WARSTWY BUDOWLANE

PG1 PODŁOGA NA GRUNCIE, pom. suche

1	Posadzka z płytek ceramicznych na klej	2 cm
2	Płyta betonowa zbrojona przeciwskurczowo siatką fi 6x150 mm i zatarta na gładko	15 cm
3	Folia PE technologiczna	1 x
4	Styropian XPS 120 układany na zakład	12 cm
5	Hydroizolacja ze systemu izolacyjnego nanoszona mechanicznie wg technologii producenta	2 x
6	Grunt pod system izolacyjny nanoszony mechanicznie wg technologii producenta	1 x
7	Wyława cementowa zbrojona przeciwskurczowo siatką fi 3,5x200 mm i zatarta na gładko	7 cm
8	Płaski ubijany warstwowo	20
9	Grunt rodzimy, nasyp	

PG2 PODŁOGA NA GRUNCIE, pom. mokre

1	Posadzka z płytek ceramicznych na klej	2 cm
2	Hydroizolacja folią w płynie nanoszona mechanicznie wg technologii producenta	2 x
3	Grunt pod folię w płynie nanoszony mechanicznie wg technologii producenta	1 x
4	Płyta betonowa zbrojona przeciwskurczowo siatką fi 6x150 mm i zatarta na gładko	15 cm
5	Folia PE technologiczna	1 x
6	Styropian EPS 120 układany na zakład	8 cm
7	Hydroizolacja ze systemu izolacyjnego nanoszona mechanicznie wg technologii producenta	2 x
8	Grunt pod system izolacyjny mechanicznie wg technologii producenta	1 x
9	Wyława cementowa zbrojona przeciwskurczowo siatką fi 3,5x200 mm i zatarta na gładko	7 cm
10	Płaski ubijany warstwowo	20
11	Grunt rodzimy, nasyp	

SCH1 PODŁOGA NA PŁYCIE SCHODÓW

1	Posadzka z płytek ceramicznych na klej	2 cm
2	Konstrukcja płyty spocznika	16-20 cm

STROPY

ST1 STROP NAD PIWNICĄ, pom. suche **34,5 cm**

1	Posadzka z płytek ceramicznych na klej	2 cm
2	Warstwa szczepno-gruntująca nanoszona mechanicznie	1x
3	Szlichta betonowa zbrojona przeciwskurczowo wklejonn polipropylenowych i zatarta na gładko	5 cm
4	Folia PE technologiczna	1 x
5	Podpłytowa mata ilumijąca	0,8 cm
6	Płyta żelbetowa	25 cm
7	Tynk cementowo - wapienny	1,5 cm

ST2 STROP NAD PIWNICĄ, pom. mokre **34,5 cm**

1	Posadzka z płytek ceramicznych na klej	2 cm
2	Hydroizolacja folią w płynie nanoszona mechanicznie wg technologii producenta	2 x
3	Grunt pod folię w płynie nanoszony mechanicznie wg technologii producenta	1x
4	Szlichta betonowa zbrojona przeciwskurczowo wklejonn polipropylenowych i zatarta na gładko	5 cm
5	Folia PE technologiczna	1 x
6	Podpłytowa mata ilumijąca	0,8 cm
7	Płyta żelbetowa	25 cm
8	Tynk cementowo - wapienny	1,5 cm

ST3 STROP NAD PARTERE, PIETREM +1 i +2, pom. suche **34,5 cm**

1	Posadzka z płytek ceramicznych na klej	2 cm
2	Warstwa szczepno-gruntująca nanoszona mechanicznie	1x
3	Szlichta betonowa zbrojona przeciwskurczowo wklejonn polipropylenowych i zatarta na gładko	5 cm
4	Folia PE technologiczna	1 x
5	Podpłytowa mata ilumijąca	0,8 cm
6	Strop Kleina	24 cm
7	Tynk cementowo - wapienny	1,5 cm

ST4 STROP NAD PARTEREM i PIĘTRAM +1, +2, pom. mokre **34,5 cm**

1	Posadzka z płytek ceramicznych na klej	2 cm
2	Hydroizolacja folią w płynie nanoszona mechanicznie wg technologii producenta	2 x
3	Grunt pod folię w płynie nanoszony mechanicznie wg technologii producenta	1 x
4	Szlichta betonowa zbrojona przeciwskurczowo wklejonn polipropylenowych i zatarta na gładko	5 cm
5	Folia PE technologiczna	1 x
6	Podpłytowa mata ilumijąca	0,8 cm
7	Strop Kleina	24 cm
8	Tynk cementowo - wapienny	1,5 cm

ST5 STROP SITNEJĄCY NAD PIĘTREM +3, pom. suche **34,5 cm**

1	Posadzka z płytek ceramicznych na klej	2 cm
2	Warstwa szczepno-gruntująca nanoszona mechanicznie	1x
3	Szlichta betonowa zbrojona przeciwskurczowo wklejonn polipropylenowych i zatarta na gładko	5 cm
4	Folia PE technologiczna	1 x
5	Podpłytowa mata ilumijąca	0,8 cm
6	Strop DSM prefabrykowany	24 cm
7	Tynk cementowo - wapienny	1,5 cm

ST6 STROP SITNEJĄCY NAD PIĘTREM +3, pom. mokre **34,5 cm**

1	Posadzka z płytek ceramicznych na klej	2 cm
2	Hydroizolacja folią w płynie nanoszona mechanicznie wg technologii producenta	2 x
3	Grunt pod folię w płynie nanoszony mechanicznie wg technologii producenta	1x
4	Szlichta betonowa zbrojona przeciwskurczowo wklejonn polipropylenowych i zatarta na gładko	5 cm
5	Folia PE technologiczna	1 x
6	Podpłytowa mata ilumijąca	0,8 cm
7	Strop DSM prefabrykowany	24 cm
8	Tynk cementowo - wapienny	1,5 cm

ST7 STROP PROJEKTOWANY W MIEJSCU WYBURZANYCH KLATEK SCHODOWYCH (budynek przy ul. Ciołka 11A - ok 4-C, osie 9-C-10-C, od 15-C; budynek przy ul. Astronomów ok 4-A, osie 9-A-10-A, od 15-A)

1	Posadzka z płytek ceramicznych na klej	2 cm
2	Hydroizolacja folią w płynie nanoszona mechanicznie wg technologii producenta	2 x
3	Grunt pod folię w płynie nanoszony mechanicznie wg technologii producenta	1x
4	Szlichta betonowa zbrojona przeciwskurczowo wklejonn polipropylenowych i zatarta na gładko 6 cm	
5	Folia PE technologiczna	1 x
6	Podpłytowa mata ilumijąca	0,8 cm
7	Strop żelbetowy	24 cm
8	Tynk cementowo - wapienny	1,5 cm

DACHY

D1 DACH PRZYSZKLENNY

1	Folia aktywna termicznie(membrana podtalerzowa + warcchniwyo krycia z blaką powyżej (1+1)	
2	Ocieplenie z płyt PIR na zakład, mocowane mechanicznie	20,0 cm
3	Paroizolacja - folia paroizolacyjna, układana na zakład	1 x
4	Spadki wykonane klinami styropianowymi i zapewnij ciekowisko	
5	Płyta żelbetowa	24 cm
6	Tynk cementowo-wapienny płyty na gładko i zaciągnięty gipsem	1,5 cm

D1 DACH PRZYSZKLENNY ŁĄCZNIKA

1	Membrana dachowa	1,7 mm
2	Wełna mineralna	0,1 cm
3	Blacha trapezowa T95 na dolnej półce	0,7 mm
4	Sufit z G-K, na stelażu	2,0 cm

ŚCIANY FUNDAMENTOWE

SZF1 ŚCIANA ISTNIEJĄCA ZEWNĘTRZNA FUNDAMENTOWA - część podpiwniczona - ściana docieplana

1	Folia kubełkowa na zakład	x
2	Styropian ekstrudowany XPS	4 cm
3	Folia PCV	1x
4	Izolacja elastomerowa powłokowa 2x	0,3cm
5	Zaprawa tynkarska klasowa	1,5 cm
6	Zaprawa uszczelniająca do naprawy wyłączych otyków	1x
7	Preparat gruntujący do wzmocnienia podłoża kolny, nanoszony mechanicznie na wyrównane podłoże	1x
8	Ściana ceglana, wzmacniana w miejscach pękniięć z uzupełnieniem otyków	51 cm do 64 cm
9	Preparat gruntujący do wzmocnienia podłoża kolny, nanoszony mechanicznie na wyrównane podłoże	1 x
10	Tynk cementowo-wapienny zatarty na gładko i zaciągnięty gipsem	1,5 cm

SWF2 ŚCIANA ISTNIEJĄCA WEWNĘTRZNA FUNDAMENTOWA - część podpiwniczona

1	Tynk cementowo-wapienny zatarty na gładko i zaciągnięty gipsem	1,5 cm
2	Preparat gruntujący do wzmocnienia podłoża kolny, nanoszony mechanicznie na wyrównane podłoże	1 x
3	Ściana ceglana wzmacniana w miejscach pękniięć z uzupełnieniem otyków uszczelniona mieszaj w pasie 0,5m	od 51 do 64 cm
4	Preparat gruntujący do wzmocnienia podłoża kolny, nanoszony mechanicznie na wyrównane podłoże	1 x
5	Tynk cementowo-wapienny zatarty na gładko i zaciągnięty gipsem	1,5 cm

ŚCIANY WEWNĘTRZNE NADZIEMNE

SW1 ŚCIANA ISTNIEJĄCA WEWNĘTRZNA - pom. mokre

1	Glazura / gres na klej	1 cm
2	Wełna mineralna (*)	10,0 cm
3	Tynk wewnętrzny cementowy do wkruszkacji	1,5 cm
4	Ściana ceglana wzmacniana w miejscach pękniięć, z uzupełnieniem otyków	Od 43 do 45 cm
5	Tynk wewnętrzny cementowy do wkruszkacji wg wyt. konserwatorskich	1,5 cm
6	Folia w płynie nanoszony mechanicznie (*)	2 x
7	Glazura / gres na klej	1 cm

(*) kabiny i pom. prys. min 0,20m nad posadzką, natrynki min 2,00m nad posadzką

SIW2 ŚCIANA ISTNIEJĄCA WEWNĘTRZNA - pom. suche

1	Płyta g-k tynk cementowo-wapienny zatarty na gładko	1,25 cm/1,5cm
2	Ściana ceglana wzmacniana w miejscach pękniięć, z uzupełnieniem otyków	76-100 cm
3	Płyta g-k i tynk cementowo-wapienny zatarty na gładko	1,25 cm/1,5 cm

SPW3 ŚCIANA PROJEKTOWANA WEWNĘTRZNA - pom. suche

1	Tynk wewnętrzny cementowy	1,5 cm
2	Żelbet monolityczny	od 15 do 25 cm

SPW4 PROJEKTOWANA ŚCIANA SZYBU WINDOWEGO

1	Żelbet monolityczny	25 cm

ŚCIANY ZEWNĘTRZNE NADZIEMNE

SZ1 ŚCIANA ISTNIEJĄCA ZEWNĘTRZNA - pom. mokre

1	Tynk zewnętrzny wapienny do retuszacji	1,5 cm
2	Wełna mineralna	15,0 cm
3	Preparat gruntujący do wzmocnienia podłoża ściany, nanoszony mechanicznie	x1
4	Ściana ceglana wzmacniana w miejscach pękniięć, z uzupełnieniem otyków oraz uszczelniona mieszaj w pasie 0,5m wg wyt. konserwatorskich	56 cm
6	Preparat gruntujący do wzmocnienia podłoża ściany, nanoszony mechanicznie	x1
7	Tynk wewnętrzny cementowy do retuszacji	1,5 cm
(*)	Przed położeniem nowych tynków istniejące tynki należy skuć	

SIZ2 ŚCIANA ISTNIEJĄCA ZEWNĘTRZNA - pom. mokre

1	Tynk wewnętrzny cementowy do retuszacji	1,5 cm
2	Wełna mineralna	15,0 cm
3	Ściana ceglana wzmacniana w miejscach pękniięć, z uzupełnieniem otyków	51 cm
4	Tynk wewnętrzny cementowy do retuszacji	1,5 cm
5	Folia w płynie nanoszony mechanicznie (*)	2 x
6	Glazura / gres na klej	1 cm

(*) kabiny i pom. prys. min 0,20m nad posadzką, natrynki min 2,00m nad posadzką

ŚCIANY DZIAŁOWE I INNE ŚCIANY

SW01 ŚCIANA PROJEKTOWANA DZIAŁOWA Z PŁYT GK. NA RUSZCIE - pom. mokre

1	Glazura / gres na klej	1cm
2	Płyty g-k.	2 x 1,25 cm
3	Rusz aluminiowy / wełna mineralna	7,5 cm
4	Płyty g-k.	2x 1,25 cm

SW02 ŚCIANA PROJEKTOWANA DZIAŁOWA Z PŁYT GK. NA RUSZCIE - pom. suche

1	Płyty g-k.	2 x 1,25 cm
2	Wełna mineralna	7,5 cm
3	Płyty g-k.	2 x 1,25 cm

SW03 ŚCIANA PROJEKTOWANA DZIAŁOWA Z PŁYT GK. NA RUSZCIE - pom. suche

1	Płyty g-k.	2 x 1,25 cm
2	Wełna mineralna	10 cm
3	Płyty g-k.	2 x 1,25 cm

SW04 ŚCIANA PROJEKTOWANA DZIAŁOWA Z PŁYT GK. NA RUSZCIE - pom. mokre

1	Glazura / gres na klej	1,5 cm
2	Płyty g-k.	2 x 1,25 cm
3	Rusz aluminiowy / wełna mineralna	12 cm
4	Płyty g-k.	2x 1,25 cm

UWAGI :
WSZYSTKIE NAZWY UŻYTE W PROJEKCIE STANOWIĄ INFORMACJĘ O PARAMERTRACH URZĄDZEŃ I MATERIAŁÓW. WYKONAWCA PRZED WBUDOWANIEM PRZEDSTAWI KARTY MATERIAŁOWE Z ZALĄCZENIEM WSZELKICH DOKUMENTÓW POTWIERDZAJĄCYCH IOH PARAMETRY TECHNICZNE I HIGIENICZNE. MATERIAŁY I URZĄDZENIA NIE NIŻ UŻYTE W PROJEKCIE PODLEGAJĄ AKCEPTACJI GŁÓWNEGO PROJEKTANTA ORAZ WYMAGAJĄ SPORZĄDZENIA DOKUMENTACJI ZAMIENNEJ KTÓRA PODLEGA UZGODNIENIU Z GŁÓWNYM PROJEKTANTEM.

INWESTYCJA:
PRZEBUDOWA BUDYNKÓW PRZY UL. CIOŁKA 11A I ASTRONOMÓW 3 W WARSZAWIE

NR PROJEKTU: 130

ADRES INWEST.:
ul. Ciołka 11A i ul. Astronomów 3 Warszawa

INWESTOR:
Izba Administracji Skarbowej w Warszawie
ul. Aloizego Felińskiego 2B, Warszawa 01-513

BRANŻA: ARCHITEKTURA

FAZA: PROJEKT WYKONAWCZY

DATA: 11 - 2017 r.

PAS PROJEKT
PAS PROJEKT Sp. z o.o.
ul. Płantowa 5;
05-830 Nadarzyn
TEL. (022) 739-90-25,FAX (022)739-79-06 www.paspro jekt.com

ZESPÓŁ AUTORSKI:	IMIĘ I NAZWISKO	NR UPR.:	PODPIS:
PROJEKTOWAŁ:	mgr inż. arch. Małgorzata Golenko	MA/065/09 do projektowania bez ograniczeń	
OPRACOWAŁ:	mgr inż. arch. Łukasz Magdziarz		
	mgr inż. arch. Joanna Maścibrocka		
	mgr inż. arch. Oksana Khupchyk		
SPRAWDZIŁ:	mgr inż. arch. Katarzyna Langhans	MA/016/12 do projektowania bez ograniczeń	

UWAGA: PROJEKT CHRONIONY PRAWEM AUTORSKIM. PROJEKT ARCHITEKTONICZNY JEST PROJEKTEM NADRZĘDNYM WSZYSTKIE ROZBIEŻNOŚCI Z PROJEKTAMI BRANŻOWYMI SKONSULTOWAĆ Z PROJEKTANTEM GENERALNYM PRZED WYBUDOWANIEM !

RODZAJ RYSUNKU: PRZEKROJE

TREŚĆ RYSUNKU: Przekrój

SKALA: 1:100

NR.RYSUNKU: PAS - 130 - PW - A - P - 01

REWIZJA: -