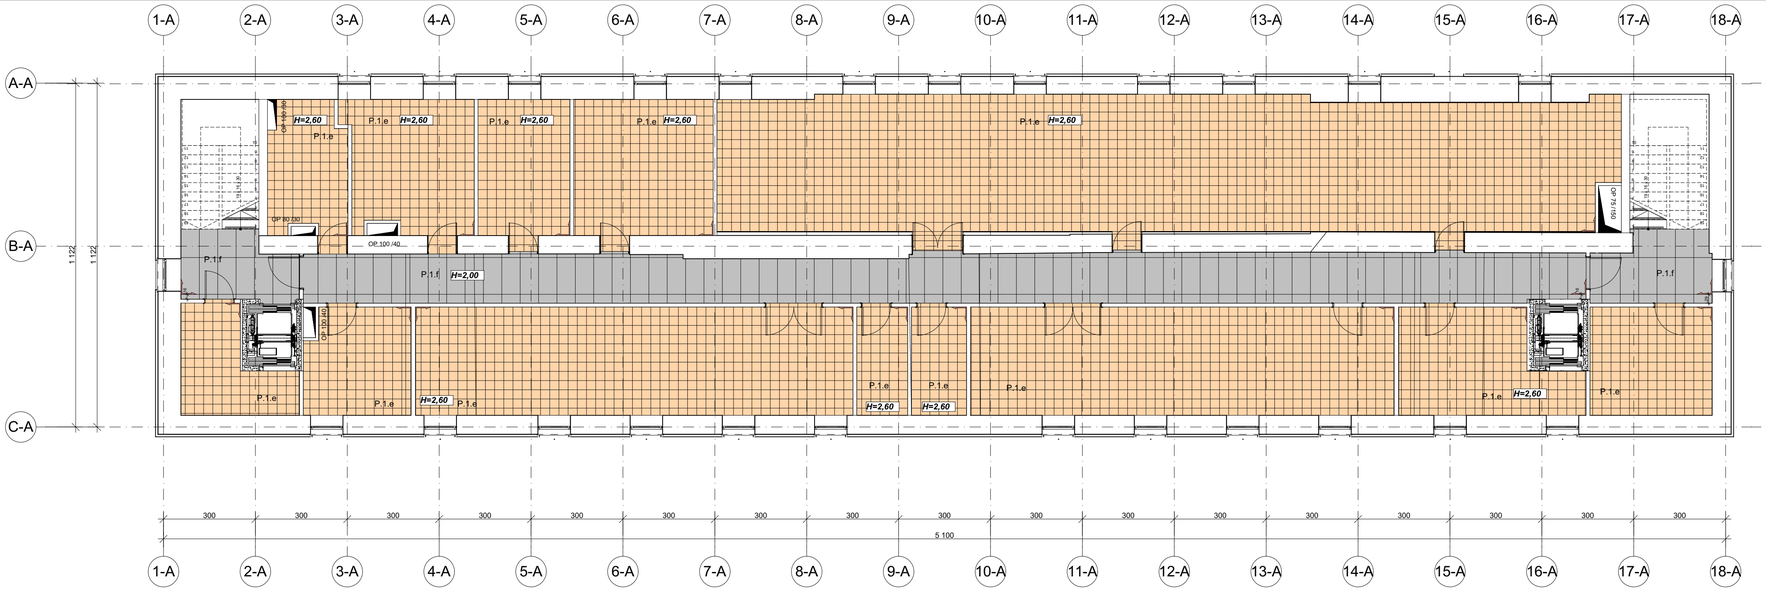

PIWNICA

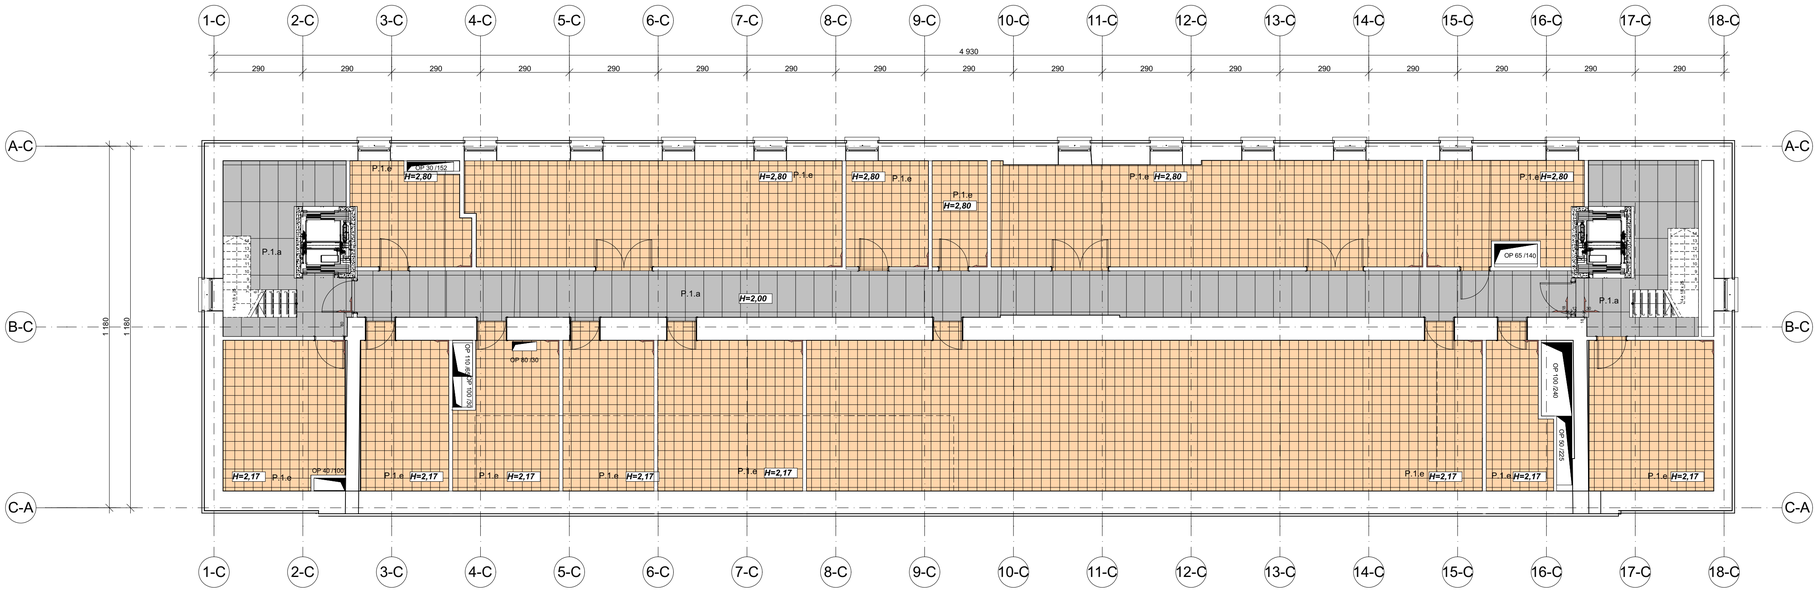

UL. CIOŁKA

LEGENDA

Podłogi

Korytarze/ sala obsługi

P.1.a
PŁYTKI GRESOWE nawiązujące do historycznych 150x150x8,4mm; docięte do wymiaru: 75x150x8,4 mm; 8-kątna 150x150x8,4mm, 75x75x8,4mm
Płytki płaskie, jednolite, kolor biały, wykończenie natural,antypoślizgowość R9

Biura

P.1.b
PŁYTKI WINYLOWE 18,4x121,9 cm
Płytki we wzorze drewna. Grubość całkowita wg EN 428 2.5 mm, grubość warstwy użytkowej wg EN 429 ≥0,55mm. Klasa antypoślizgowości R9; norma DIN 51 130. Kolor: beżowy.

Łazienki

P.1.c
PŁYTKI GRESOWE 60X60 cm
Płytki gresowe o nasiąkliwości wodnej E<0,5 wg normy EN-PN 14411 (gres porcelanowy prasowany sucho Grupa Bla oraz o stopniu twardości w skali mohsa 6/7) lub równoważne o identycznych parametrach zapełniające rozwiązania systemowe. Klasa antypoślizgowości stopy obutej R10; norma DIN 51130. Kolor: szary

Pom. socjalne

P.1.d
PŁYTKI GRESOWE 60X60 cm
Płytki gresowe o nasiąkliwości wodnej E<0,5 wg normy EN-PN 14411 (gres porcelanowy prasowany sucho Grupa Bla oraz o stopniu twardości w skali mohsa 6/7) lub równoważne o identycznych parametrach zapełniające rozwiązania systemowe. Klasa antypoślizgowości stopy obutej R10 A+B. Kolor: beżowy

Pom. techniczne

P.1.e
PŁYTKI GRESOWE 30X30 cm
Płytki gresowe o nasiąkliwości wodnej E<0,5 wg normy EN-PN 14411 (gres porcelanowy prasowany sucho Grupa Bla oraz o stopniu twardości w skali mohsa 6/7) lub równoważne o identycznych parametrach zapełniające rozwiązania systemowe. Klasa antypoślizgowości stopy obutej R10 A+B; norma. Kolor: ciemny szary

Korytarze piwnicy

P.1.f
PŁYTKI GRESOWE 120X60 cm
Płytki gresowe o nasiąkliwości wodnej E<0,5 wg normy EN-PN 14411 (gres porcelanowy prasowany sucho Grupa Bla oraz o stopniu twardości w skali mohsa 6/7) lub równoważne o identycznych parametrach zapełniające rozwiązania systemowe. Klasa antypoślizgowości stopy obutej R9; norma DIN 51130; norma. Kolor: szary

Łącznik

P.1.k
PŁYTKI GRESOWE 180X60 cm
Płytki gresowe o nasiąkliwości wodnej E<0,5 wg normy EN-PN 14411 (gres porcelanowy prasowany sucho Grupa Bla oraz o stopniu twardości w skali mohsa 6/7) lub równoważne o identycznych parametrach zapełniające rozwiązania systemowe. Klasa antypoślizgowości stopy obutej R9; norma DIN 51130; norma. Kolor: szary

Ściany

Łazienki

Ok. 1
PŁYTKI GRESOWE 60X60 cm
Płytki gresowe o nasiąkliwości wodnej E<0,5 wg normy EN-PN 14411 (gres porcelanowy prasowany sucho Grupa Bla oraz o stopniu twardości w skali mohsa 6/7) lub równoważne o identycznych parametrach zapełniające rozwiązania systemowe. Kolor: jasny szary

Pom. socjalne

Ok. 2
PŁYTKI GRESOWE 60X60 cm
Płytki gresowe o nasiąkliwości wodnej E<0,5 wg normy EN-PN 14411 (gres porcelanowy prasowany sucho Grupa Bla oraz o stopniu twardości w skali mohsa 6/7) lub równoważne o identycznych parametrach zapełniające rozwiązania systemowe. Kolor: jasny beżowy

Korytarze

Ok. 3
Płyta g-k
Kolor: biały, do pełnej wysokości

Pom. porządkowe

Ok. 4
PŁYTKI GRESOWE 30X30 cm
Płytki gresowe o nasiąkliwości wodnej E<0,5 wg normy EN-PN 14411 (gres porcelanowy prasowany sucho Grupa Bla oraz o stopniu twardości w skali mohsa 6/7) lub równoważne o identycznych parametrach zapełniające rozwiązania systemowe. Kolor: szary

Początek układania posadzki

UL. ASTRONOMÓW

UWAGI :
WSZYSTKIE NAZWY UŻYTE W PROJEKCIE STANOWIĄ INFORMACJĘ O PARAMERTRACH URZĄDZEŃ I MATERIAŁÓW. WYKONAWCA PRZED WBUDOWANIEM PRZEDSTAWI KARTY MATERIAŁOWE Z ZAŁĄCZENIEM WSZELKICH DOKUMENTÓW POTWIERDZAJĄCYCH ICH PARAMETRY TECHNICZNE I HIGIENICZNE. MATERIAŁY I URZĄDZENIA INNE NIŻ UŻYTE W PROJEKCIE PODLEGAJA AKCEPTACJI GŁÓWNEGO PROJEKTANTA ORAZ WYMAGAJĄ SPORZĄDZENIA DOKUMENTACJI ZAMIENNEJ KTÓRA PODLEGA UZGODNIENIU Z GŁÓWNYM PROJEKTANTEM

INWESTYCJA:
PRZEBUDOWA BUDYNKÓW PRZY UL. CIOŁKA 11A I ASTRONOMÓW 3 W WARSZAWIE

NR PROJEKTU: 130

ADRES INWEST.:
ul. Ciółka 11A i ul. Astronomów 3 Warszawa

INWESTOR:
Izba Administracji Skarbowej w Warszawie
ul. Alojzego Felińskiego 2B, Warszawa 01-513

BRANZA: ARCHITEKTURA

FAZA: PROJEKT WYKONAWCZY

DATA: 11 - 2017 r.

PAS PROJEKT
PAS PROJEKT Sp. z o.o.
ul. Plantowa 5;
05-830 Nadarzyn
TEL. (022) 739-90-25,FAX (022)739-79-06 www.pasprojekt.com

ZESPÓŁ AUTORSKI:	IMIĘ I NAZWISKO	NR UPR.:	PODPIS:
PROJEKTOWAŁ:	mgr inż. arch. Małgorzata Golenko	MA/065/09 upr. bud. w specjalności arch. do projektowania bez ograniczeń	
OPRACOWANIE:	mgr inż. arch. Łukasz Magdziarz		
	mgr inż. arch. Joanna Maścibrocka		
	mgr inż. arch. Oksana Khrupchyk		
SPRAWDZIŁ:	mgr inż. arch. Katarzyna Langhans	MA/016/12 upr. bud. w specjalności arch. do projektowania bez ograniczeń	

UWAGA: PROJEKT CHRONIONY PRAWEM AUTORSKIM. PROJEKT ARCHITEKTONICZNY JEST PROJEKTEM NADRZĘDNYM WSZYSTKIE ROZBIEŻNOŚCI Z PROJEKTAMI BRANŻOWYMI SKONSULTOWAĆ Z PROJEKTANTEM GENERALNYM PRZED WYBUDOWANIEM !

RODZAJ RYSUNKU:
RZUTY POSADZKI

TREŚĆ RYSUNKU:
Poziom -1

SKALA: 1:100

NR.RYSUNKU:
PAS - 130 - PW - A - R - PO - 01

REWIZJA: -