

PIĘTRO +1

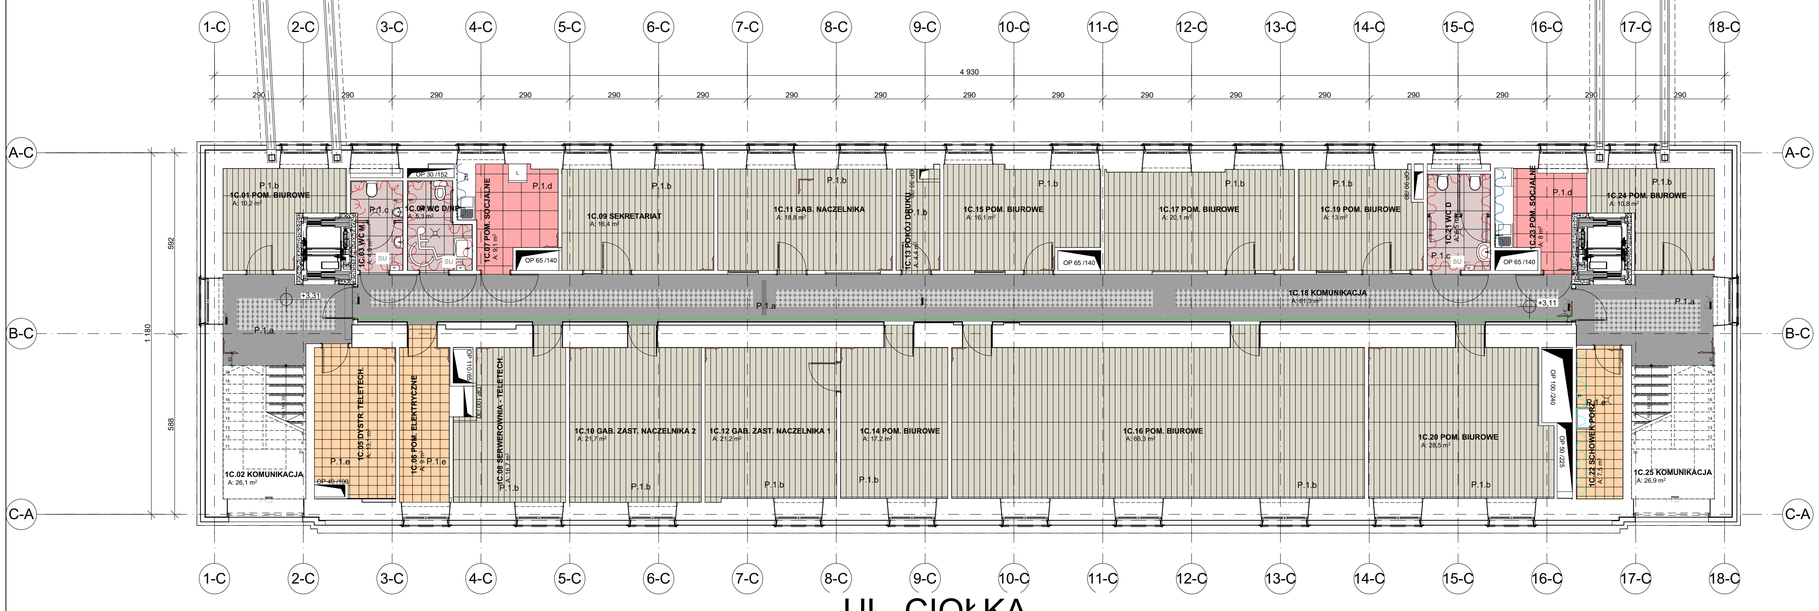

UL. CIOŁKA

UL. ASTRONOMÓW

LEGENDA

Podłogi

Korytarze/ sala obsługi	P.1.a PŁYTKI GRESOWE nawiązujące do historycznych 150x150x8,4mm; docięte do wymiaru: 75x150x8,4 mm; 8-kątna 150x150x8,4mm, 75x75x8,4mm Płytki płaskie, jednolite, kolor biały, wykończenie natural,antypoślizgowość R9
Biura	P.1.b PŁYTKI WINYLOWE 18,4x121,9 cm *Płytki we wzorze drewna. Grubość całkowita wg EN 428 2.5 mm, grubość warstwy użytkowej wg EN 429 ≥0,55mm. Klasa antypoślizgowości R9; norma DIN 51 130. Kolor: beżowy.*
Łazienki	P.1.c PŁYTKI GRESOWE 60X60 cm *Płytki gresowe o nasiąkliwości wodnej E<0.5 wg normy EN-PN 14411 (gres porcelanowy prasowany sucho Grupa Bla oraz o stopniu twardości w skali mohsa 6/7) lub równoważne o identycznych parametrach zapełniające rozwiązania systemowe. Klasa antypoślizgowości stopy obutej R10; norma DIN 51130. Kolor: szary*
Pom. socjalne	P.1.d PŁYTKI GRESOWE 60X60 cm *Płytki gresowe o nasiąkliwości wodnej E<0.5 wg normy EN-PN 14411 (gres porcelanowy prasowany sucho Grupa Bla oraz o stopniu twardości w skali mohsa 6/7) lub równoważne o identycznych parametrach zapełniające rozwiązania systemowe. Klasa antypoślizgowości stopy obutej R10 A+B. Kolor: beżowy*
Pom. techniczne	P.1.e PŁYTKI GRESOWE 30X30 cm *Płytki gresowe o nasiąkliwości wodnej E<0.5 wg normy EN-PN 14411 (gres porcelanowy prasowany sucho Grupa Bla oraz o stopniu twardości w skali mohsa 6/7) lub równoważne o identycznych parametrach zapełniające rozwiązania systemowe. Klasa antypoślizgowości stopy obutej R10 A+B; norma. Kolor: ciemny szary*
Korytarze piwnicy	P.1.f PŁYTKI GRESOWE 120X60 cm *Płytki gresowe o nasiąkliwości wodnej E<0.5 wg normy EN-PN 14411 (gres porcelanowy prasowany sucho Grupa Bla oraz o stopniu twardości w skali mohsa 6/7) lub równoważne o identycznych parametrach zapełniające rozwiązania systemowe. Klasa antypoślizgowości stopy obutej R9; norma DIN 51130; norma. Kolor: szary*
Łącznik	P.1.k PŁYTKI GRESOWE 180X60 cm *Płytki gresowe o nasiąkliwości wodnej E<0.5 wg normy EN-PN 14411 (gres porcelanowy prasowany sucho Grupa Bla oraz o stopniu twardości w skali mohsa 6/7) lub równoważne o identycznych parametrach zapełniające rozwiązania systemowe. Klasa antypoślizgowości stopy obutej R9; norma DIN 51130; norma. Kolor: szary*

Ściany

Łazienki	Ok. 1 PŁYTKI GRESOWE 60X60 cm *Płytki gresowe o nasiąkliwości wodnej E<0.5 wg normy EN-PN 14411 (gres porcelanowy prasowany sucho Grupa Bla oraz o stopniu twardości w skali mohsa 6/7) lub równoważne o identycznych parametrach zapełniające rozwiązania systemowe. Kolor: jasny szary*
Pom. socjalne	Ok. 2 PŁYTKI GRESOWE 60X60 cm *Płytki gresowe o nasiąkliwości wodnej E<0.5 wg normy EN-PN 14411 (gres porcelanowy prasowany sucho Grupa Bla oraz o stopniu twardości w skali mohsa 6/7) lub równoważne o identycznych parametrach zapełniające rozwiązania systemowe. Kolor: jasny beżowy*
Korytarze	Ok. 3 Płyta g-k *Kolor: biały, do pełnej wysokości*
Pom. porządkowe	Ok. 4 PŁYTKI GRESOWE 30X30 cm *Płytki gresowe o nasiąkliwości wodnej E<0.5 wg normy EN-PN 14411 (gres porcelanowy prasowany sucho Grupa Bla oraz o stopniu twardości w skali mohsa 6/7) lub równoważne o identycznych parametrach zapełniające rozwiązania systemowe. Kolor: szary*

Początek układania posadzki

UWAGI :
WSZYSTKIE NAZWY UŻYTE W PROJEKCIE STANOWIĄ INFORMACJĘ O PARAMERTRACH URZĄDZEŃ I MATERIAŁÓW. WYKONAWCA PRZED WBUDOWANIEM PRZEDSTAWI KARTY MATERIAŁOWE Z ZAŁĄCZENIEM WSZELKICH DOKUMENTÓW POTWIERDZAJĄCYCH ICH PARAMETRY TECHNICZNE I HIGIENICZNE. MATERIAŁY I URZĄDZENIA INNE NIŻ UŻYTE W PROJEKCIE PODLEGAJA AKCEPTACJI GŁÓWNEGO PROJEKTANTA ORAZ WYMAGAJĄ SPORZĄDZENIA DOKUMENTACJI ZAMIENNEJ KTÓRA PODLEGA UZGODNIENIU Z GŁÓWNYM PROJEKTANTEM

INWESTYCJA:
PRZEBUDOWA BUDYNKÓW PRZY UL. CIOŁKA 11A I ASTRONOMÓW 3 W WARSZAWIE

NR PROJEKTU: 130

ADRES INWEST.:
ul. Ciółka 11A i ul. Astronomów 3 Warszawa

INWESTOR:
Izba Administracji Skarbowej w Warszawie
ul. Alojzego Felińskiego 2B, Warszawa 01-513

BRANZA: ARCHITEKTURA

FAZA: PROJEKT WYKONAWCZY

DATA: 11 - 2017 r.

PAS PROJEKT
PAS PROJEKT Sp. z o.o.
ul. Plantowa 5;
05-830 Nadarzyn
TEL. (022) 739-90-25,FAX (022)739-79-06 www.pasprojekt.com

ZESPÓŁ AUTORSKI:	IMIĘ I NAZWISKO	NR UPR.:	PODPIS:
PROJEKTOWAŁ:	mgr inż. arch. Małgorzata Golenko	MA/065/09 upr. bud. w specjalności arch. do projektowania bez ograniczeń	
OPRACOWANIE:	mgr inż. arch. Łukasz Magdziarz		
	mgr inż. arch. Joanna Maścibrocka		
	mgr inż. arch. Oksana Khrupchyk		
SPRAWDZIŁ:	mgr inż. arch. Katarzyna Langhans	MA/016/12 upr. bud. w specjalności arch. do projektowania bez ograniczeń	

UWAGA: PROJEKT CHRONIONY PRAWEM AUTORSKIM. PROJEKT ARCHITEKTONICZNY JEST PROJEKTEM NADRZĘDNYM WSZYSTKIE ROZBIEŻNOŚCI Z PROJEKTAMI BRANŻOWYMI SKONSULTOWAĆ Z PROJEKTANTEM GENERALNYM PRZED WYBUDOWANIEM !

RODZAJ RYSUNKU:
RZUTY POSADZKI

TREŚĆ RYSUNKU: Poziom +1

SKALA: 1:100

NR.RYSUNKU: PAS - 130 - PW - A - R - PO - 03

REWIZJA: -