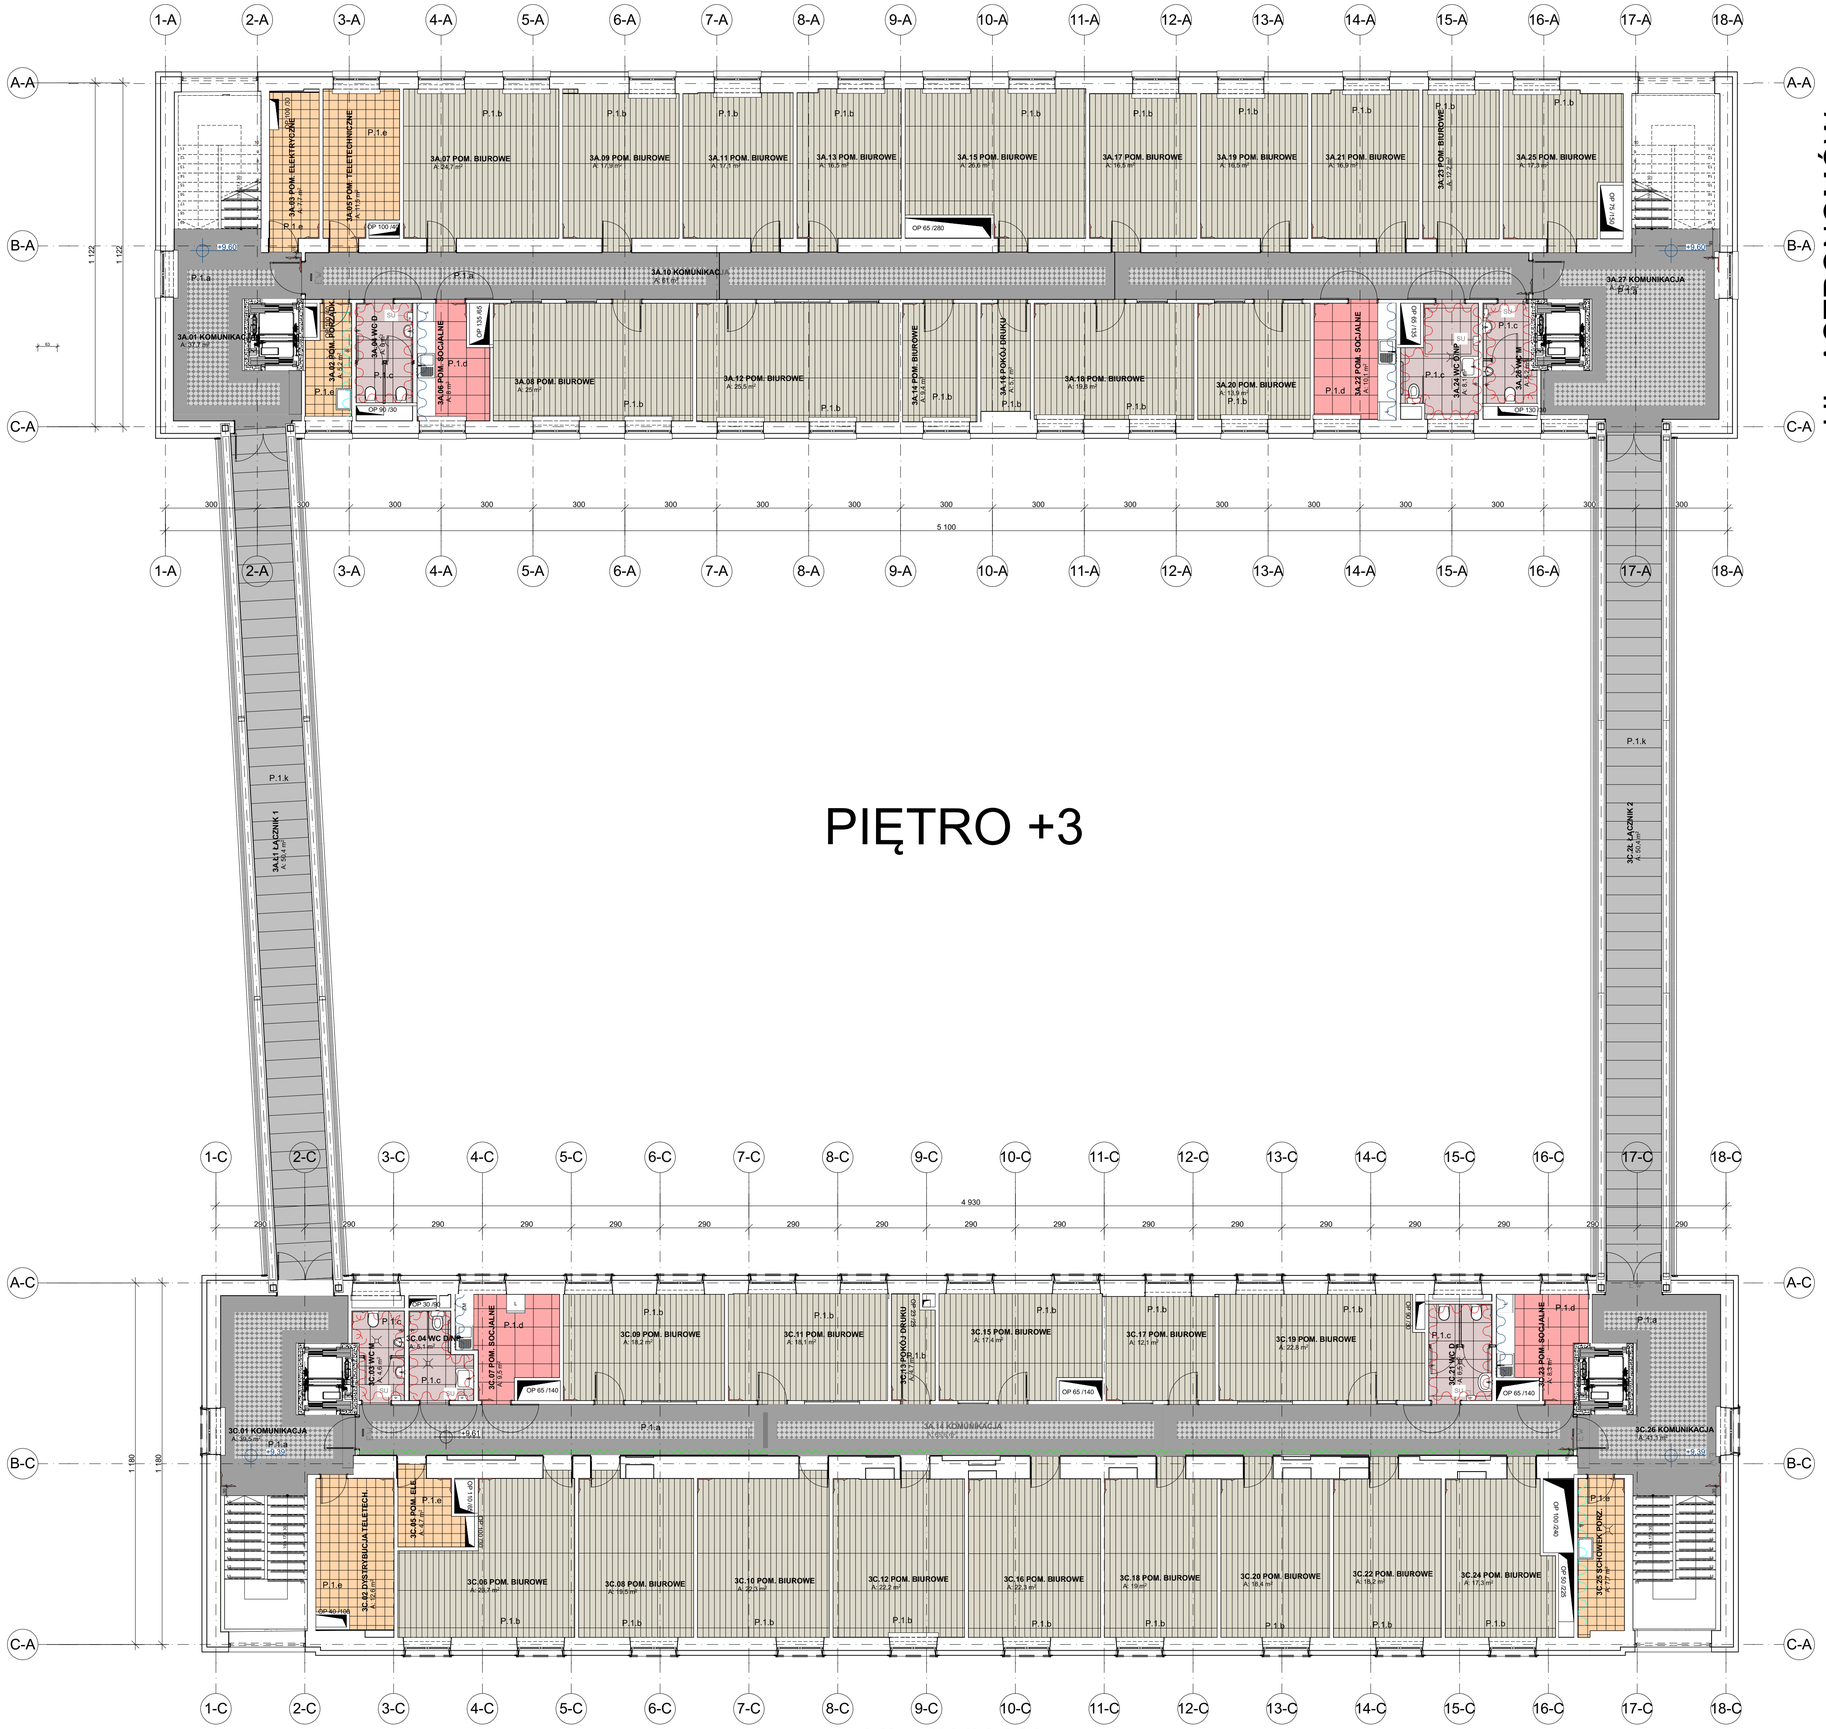

PIĘTRO +3

UL. CIOŁKA

UL. ASTRONOMÓW

LEGENDA

Podłogi

Korytarze/ sala obsługi — P.1.a
PŁYTKI GRESOWE nawiązujące do historycznych 150x150x8,4mm; docięte do wymiaru: 75x150x8,4 mm; 8-kątna 150x150x8,4mm, 75x75x8,4mm
Płytki płaskie, jednolite, kolor biały, wykończenie natural,antypoślizgowość R9

Biura — P.1.b
PŁYTKI WINYLOWE 18,4x121,9 cm
Płytki we wzorze drewna. Grubość całkowita wg EN 428 2.5 mm, grubość warstwy użytkowej wg EN 429 ≥0,55mm. Klasa antypoślizgowości R9; norma DIN 51 130. Kolor: beżowy.

Łazienki — P.1.c
PŁYTKI GRESOWE 60X60 cm
Płytki gresowe o nasiąkliwości wodnej E<0.5 wg normy EN-PN 14411 (gres porcelanowy prasowany sucho Grupa Bla oraz o stopniu twardości w skali mohsa 6/7) lub równoważne o identycznych parametrach zapełniające rozwiązania systemowe. Klasa antypoślizgowości stopy obutej R10; norma DIN 51130. Kolor: szary

Pom. socjalne — P.1.d
PŁYTKI GRESOWE 60X60 cm
Płytki gresowe o nasiąkliwości wodnej E<0.5 wg normy EN-PN 14411 (gres porcelanowy prasowany sucho Grupa Bla oraz o stopniu twardości w skali mohsa 6/7) lub równoważne o identycznych parametrach zapełniające rozwiązania systemowe. Klasa antypoślizgowości stopy obutej R10 A+B. Kolor: beżowy

Pom. techniczne — P.1.e
PŁYTKI GRESOWE 30X30 cm
Płytki gresowe o nasiąkliwości wodnej E<0.5 wg normy EN-PN 14411 (gres porcelanowy prasowany sucho Grupa Bla oraz o stopniu twardości w skali mohsa 6/7) lub równoważne o identycznych parametrach zapełniające rozwiązania systemowe. Klasa antypoślizgowości stopy obutej R10 A+B; norma. Kolor: ciemny szary

Korytarze piwnicy — P.1.f
PŁYTKI GRESOWE 120X60 cm
Płytki gresowe o nasiąkliwości wodnej E<0.5 wg normy EN-PN 14411 (gres porcelanowy prasowany sucho Grupa Bla oraz o stopniu twardości w skali mohsa 6/7) lub równoważne o identycznych parametrach zapełniające rozwiązania systemowe. Klasa antypoślizgowości stopy obutej R9; norma DIN 51130; norma. Kolor: szary

Łącznik — P.1.k
PŁYTKI GRESOWE 180X60 cm
Płytki gresowe o nasiąkliwości wodnej E<0.5 wg normy EN-PN 14411 (gres porcelanowy prasowany sucho Grupa Bla oraz o stopniu twardości w skali mohsa 6/7) lub równoważne o identycznych parametrach zapełniające rozwiązania systemowe. Klasa antypoślizgowości stopy obutej R9; norma DIN 51130; norma. Kolor: szary

Ściany

Łazienki — Ok. 1
PŁYTKI GRESOWE 60X60 cm
Płytki gresowe o nasiąkliwości wodnej E<0.5 wg normy EN-PN 14411 (gres porcelanowy prasowany sucho Grupa Bla oraz o stopniu twardości w skali mohsa 6/7) lub równoważne o identycznych parametrach zapełniające rozwiązania systemowe. Kolor: jasny szary

Pom. socjalne — Ok. 2
PŁYTKI GRESOWE 60X60 cm
Płytki gresowe o nasiąkliwości wodnej E<0.5 wg normy EN-PN 14411 (gres porcelanowy prasowany sucho Grupa Bla oraz o stopniu twardości w skali mohsa 6/7) lub równoważne o identycznych parametrach zapełniające rozwiązania systemowe. Kolor: jasny beżowy

Korytarze — Ok. 3
Płyta g-k
Kolor: biały, do pełnej wysokości

Pom. porządkowe — Ok. 4
PLYTKI GRESOWE 30X30 cm
Płytki gresowe o nasiąkliwości wodnej E<0.5 wg normy EN-PN 14411 (gres porcelanowy prasowany sucho Grupa Bla oraz o stopniu twardości w skali mohsa 6/7) lub równoważne o identycznych parametrach zapełniające rozwiązania systemowe. Kolor: szary

Początek układania posadzki

UWAGI :
WSZYSTKIE NAZWY UŻYTE W PROJEKCIE STANOWIĄ INFORMACJĘ O PARAMERTRACH URZĄDZEŃ I MATERIAŁÓW. WYKONAWCA PRZED WBUDOWANIEM PRZEDSTAWI KARTY MATERIAŁOWE Z ZAŁĄCZENIEM WSZELKICH DOKUMENTÓW POTWIERDZAJĄCYCH ICH PARAMETRY TECHNICZNE I HIGIENICZNE. MATERIAŁY I URZĄDZENIA INNE NIŻ UŻYTE W PROJEKCIE PODLEGAJA AKCEPTACJI GŁÓWNEGO PROJEKTANTA ORAZ WYMAGAJĄ SPORZĄDZENIA DOKUMENTACJI ZAMIENNEJ KTÓRA PODLEGA UZGODNIENIU Z GŁÓWNYM PROJEKTANTEM

INWESTYCJA:
PRZEBUDOWA BUDYNKÓW PRZY UL. CIOŁKA 11A I ASTRONOMÓW 3 W WARSZAWIE

NR PROJEKTU: 130

ADRES INWEST.:
ul. Ciółka 11A i ul. Astronomów 3 Warszawa

INWESTOR:
Izba Administracji Skarbowej w Warszawie
ul. Alojzego Felińskiego 2B, Warszawa 01-513

BRANZA: ARCHITEKTURA
FAZA: PROJEKT WYKONAWCZY
DATA: 11 - 2017 r.

PAS PROJEKT
PAS PROJEKT Sp. z o.o.
ul. Plantowa 5;
05-830 Nadarzyn
TEL. (022) 739-90-25,FAX (022)739-79-06 www.pasprojekt.com

ZESPÓŁ AUTORSKI:	IMIĘ I NAZWISKO	NR UPR.:	PODPIS:
PROJEKTOWAŁ:	mgr inż. arch. Małgorzata Golenko	MA/065/09 upr. bud. w specjalności arch. do projektowania bez ograniczeń	
OPRACOWANIE:	mgr inż. arch. Łukasz Magdziarz		
	mgr inż. arch. Joanna Maścibrocka		
	mgr inż. arch. Oksana Khrupchyk		
SPRAWDZIŁ:	mgr inż. arch. Katarzyna Langhans	MA/016/12 upr. bud. w specjalności arch. do projektowania bez ograniczeń	

UWAGA: PROJEKT CHRONIONY PRAWEM AUTORSKIM. PROJEKT ARCHITEKTONICZNY JEST PROJEKTEM NADRZĘDNYM! WSZYSTKIE ROZBIEŻNOŚCI Z PROJEKTAMI BRANŻOWYMI SKONSULTOWAĆ Z PROJEKTANTEM GENERALNYM PRZED WYBUDOWANIEM !

RODZAJ RYSUNKU: RZUTY POSADZKI

TREŚĆ RYSUNKU: Poziom +3

SKALA: 1:100

NR.RYSUNKU: PAS - 130 - PW - A - R - PO - 05

REWIZJA: -