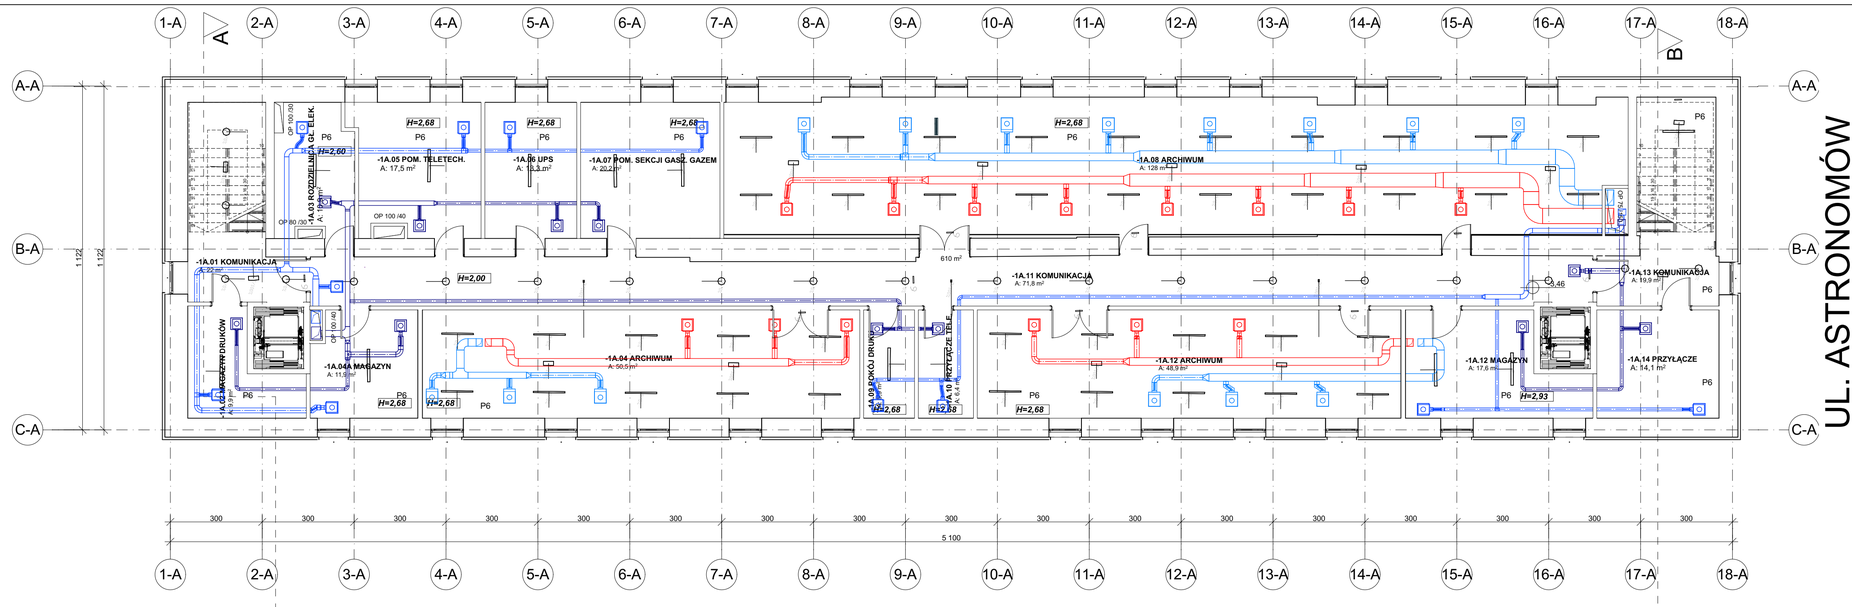

PIWNICA

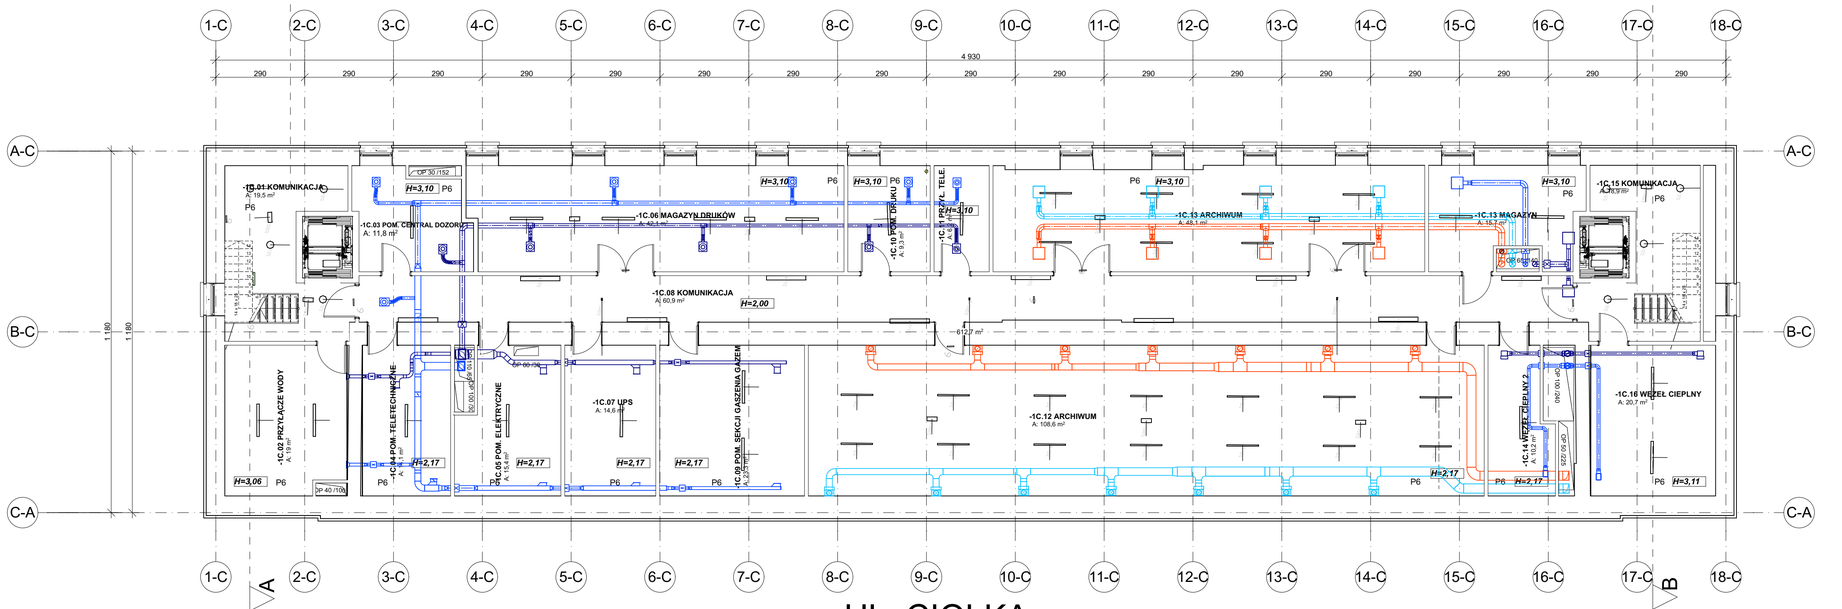
1-C
2-C
3-C
4-C
5-C
6-C
7-C
8-C
9-C
10-C
11-C
12-C
13-C
14-C
15-C
16-C
17-C
18-C
A
B
A-C
B-C
C-A
1 180
1 180
4 930
290
-1C.01 KOMUNIKACJA
A: 19,5 m²
-1C.02 PRZYŁĄCZE WODY
A: 19 m²
-1C.03 POM. CENTRAL DOZORO
A: 11,8 m²
-1C.04 POM. TELETECHNICZNE
A: 14,1 m²
-1C.05 POM. ELEKTRYCZNE
A: 15,4 m²
-1C.06 MAGAZYN DRUKÓW
A: 42,1 m²
-1C.07 UPS
A: 14,6 m²
-1C.08 KOMUNIKACJA
A: 60,9 m²
-1C.09 POM. SEKCJI GASZENIA GAZEM
A: 22,5 m²
-1C.10 POKÓJ DRYWERA
A: 9,3 m²
-1C.11 PRZYŁĄCZE TELE
A: 4,4 m²
-1C.12 ARCHIWUM
A: 108,6 m²
-1C.13 ARCHIWUM
A: 48,1 m²
-1C.13 MAGAZYN
A: 15,7 m²
-1C.14 WĘZEŁ CIEPLNY 2
A: 10,2 m²
-1C.15 KOMUNIKACJA
A: 19,9 m²
-1C.16 WĘZEŁ CIEPLNY
A: 20,7 m²
610,7 m²
H=3,10
H=2,00
H=2,17
H=3,06
H=3,11
P6
OP 30 /150
OP 40 /70
OP 100 /50
OP 100 /40
OP 100 /40
OP 100 /40
OP 100 /40