

PIĘTRO +4

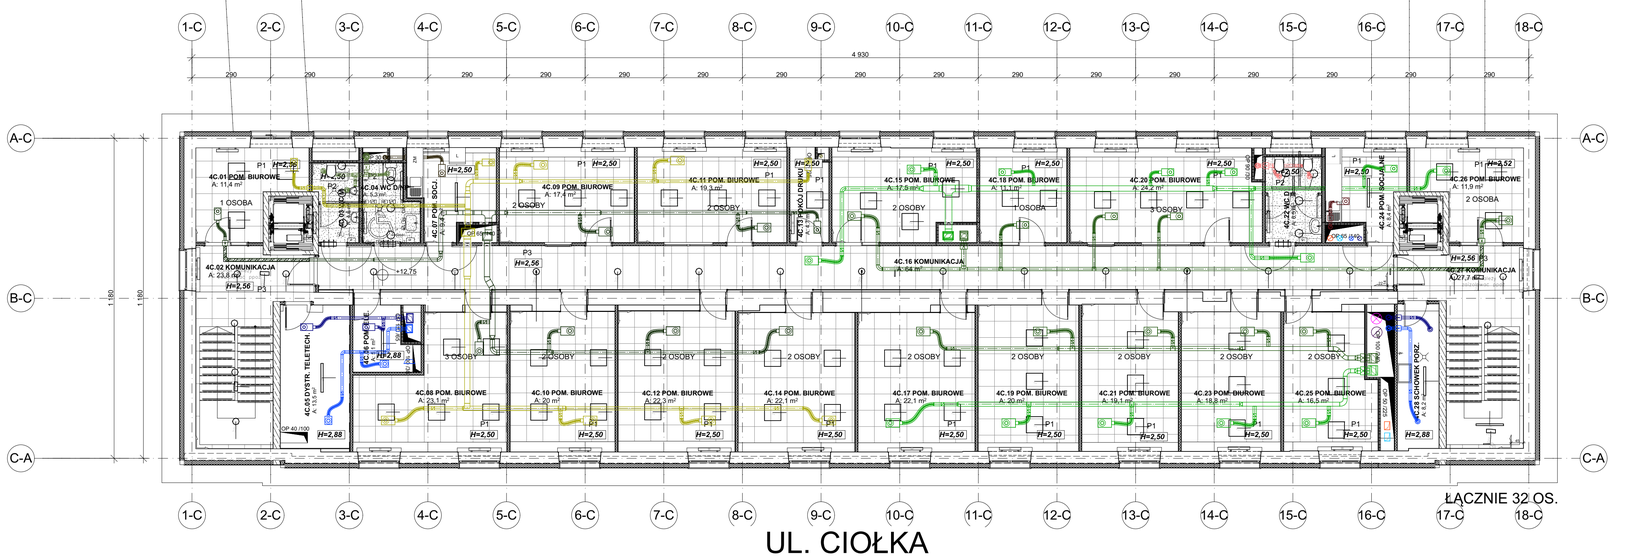

LEGENDA

SUFITY

Pomieszczenia biurowe	h= 250-276 cm		P1 SUFIT KASETONOWY H (wysokość do spodu sufitu) = 250CM *Akustyczny sufit podwieszony z płyt wypełniających z prasowanej wełny kamiennej bez dodatków organicznych; w modułach 600x 600mm, krawędź X (ukryta) wcałości demontowalna do dołu*
Łazienki	h= 250 cm		P2 SUFIT KASETONOWY H (wysokość do spodu sufitu) = 250CM *Higieniczny sufit podwieszony z płyt wypełniających z prasowanej wełny kamiennej bez dodatków organicznych; w modułach 600x 600mm. Płyty zabezpieczony obustronnie welonem z włokna szklanego, strona widoczna mikronatryskowa w kolorze białym, spółczynnik odbicia światła 85%, powierzchnia przeznaczona do czyszczenia na sucho, mokro, czyszczenia maszynowego, pod ciśnieniem oraz dezynfekcji*
Korytarze Komunikacja	h= 240-277 cm		P3 SUFIT KASETONOWY H (wysokość do spodu sufitu) = 230CM *Akustyczny sufit podwieszony z płyt wypełniających z prasowanej wełny kamiennej bez dodatków organicznych; w modułach 1200x600mm, krawędź X (ukryta) wcałości demontowalna do dołu*
Sala obsługi	h= 300 cm		P4 SUFIT KASETONOWY H (wysokość do spodu sufitu) = 300CM *Akustyczny sufit podwieszony z płyt wypełniających z prasowanej wełny kamiennej bez dodatków organicznych; w modułach 1200x600mm, krawędź X (ukryta) wcałości demontowalna do dołu*
Komunikacja	h= 240-277 cm		P5 SUFIT KASETONOWY H (wysokość do spodu sufitu) = 250CM *Akustyczny sufit podwieszony z płyt wypełniających z prasowanej wełny kamiennej bez dodatków organicznych; w modułach 1200x 600mm, krawędź X (ukryta) wcałości demontowalna do dołu*
Komunikacja, magazyny, archiwa, pom. techniczne			P6 SUFIT TYNKOWANY sufit tynkowany tynkiem cementowo-wapiennym
Łącznik			P7 SUFIT MONOLITYCZNY akustyczny
			Początek układania sufitu podwieszanego

Numer na rzucie	Opis	Zdjęcie
1 (piwnica)	Oprawa oświetleniowa LED naścienna, 25W, 3300 lm, 4000K, szczelność IP 65, odporność na uszkodzenia mechaniczne IK 08, skuteczność świetlna oprawy 132lm/W, trwałość: 81 000 godz L80 B50	
1 (poza piwnicą)	Oprawa oświetleniowa LED zwieszana , 35W, 4100 lm, 4000K, skuteczność świetlna oprawy 118lm/W, trwałość: 130 000 godz L80 B50, ENEC	
2	Oprawa oświetleniowa LED nastropowa , 27W, 4000 lm, 4000K, szczelność IP 66, odporność na uszkodzenia mechaniczne IK 08, skuteczność świetlna oprawy 148lm/W, trwałość: 54 000 godz L80 B50	COSMO
3	Oprawa oświetleniowa LED zwieszana , 15W, 1400 lm, 4000K,IP44, skuteczność świetlna oprawy 94lm/W, trwałość: 48 000 godz L80 B50	
4	Oprawa awaryjna LED wpuszczana w sufit podwieszana, 4W, 340 lm, 4000K, skuteczność świetlna oprawy 85lm/W, wersja indywidualnie nadzorowana, 3h	
5 (poza piwnicą)	Oprawa oświetleniowa LED wpuszczana w sufit podwieszany , 16W, 1600 lm, 4000K, skuteczność świetlna oprawy 100lm/W, trwałość: 43000 godz L80 B50	
5 (piwnica)	Oprawa oświetleniowa LED nastropowa , 21W, 2000 lm, 4000K, skuteczność świetlna oprawy 96lm/W, trwałość: 127 000 godz L80 B50, ENEC	
6	Oprawa oświetleniowa LED nastropowa , 41W, 4100 lm, 4000K, skuteczność świetlna oprawy 100lm/W, trwałość: 127 000 godz L80 B50 , ENEC	
7	Oprawa awaryjna LED nastropowa, 1.2W , 160 lm, IP65, skuteczność świetlna oprawy 134lm/W, wersja indywidualnie nadzorowana, 3h	
8	Oprawa oświetleniowa LED nastropowa , 8W, 820 lm, 4000K, skuteczność świetlna oprawy 103lm/W, trwałość: 67 000 godz L80 B50	
9	Oprawa ewakuacyjna nastropowa, wersja indywidualnie nadzorowana, 3h	
oprawa zewnętrzna	Oprawa oświetleniowa LED montowana na ścianie, 16 W, 800 lm, 3000K, skuteczność świetlna oprawy 50 lm/W, rozsył eliptyczny,, trwałość : 50000 godz L70 B50	
oprawa zewnętrzna	Oprawa oświetleniowa LED montowana na ścianie, 20 W, 1700 lm, 3000K, skuteczność świetlna oprawy 85 lm/W, rozsył dwukierunkowy 10°, trwałość : 45000 godz L80 B50	

UWAGI :

WSZYSTKIE NAZWY UŻYTE W PROJEKCIE STANOWIĄ INFORMACJĘ O PARAMETRACH URZĄDZEŃ I MATERIAŁÓW. WYKONAWCA PRZED WBUDOWANIEM PRZEDSTAWI KARTY MATERIAŁOWE Z ZAŁĄCZENIEM WSZELKICH DOKUMENTÓW POTWIERDZAJĄCYCH ICH PARAMETRY TECHNICZNE I HIGIENICZNE. MATERIAŁY I URZĄDZENIA INNE NIŻ UŻYTE W PROJEKCIE PODLEGAJĄ AKCEPTACJI GŁÓWNEGO PROJEKTANTA ORAZ WYMAGAJĄ SPORZĄDZENIA DOKUMENTACJI ZAMIENNEJ KTÓRA PODLEGA UZGODNIENIU Z GŁÓWNYM PROJEKTANTEM

INWESTYCJA:

PRZEBUDOWA BUDYNKÓW PRZY UL. CIOŁKA 11A I ASTRONOMÓW 3 W WARSZAWIE

NR PROJEKTU: 130

ADRES INWEST.: ul. Ciółka 11A i ul. Astronomów 3 Warszawa

INWESTOR: Izba Administracji Skarbowej w Warszawie, ul. Alojzego Felińskiego 2B, Warszawa 01-513

BRANŻA: ARCHITEKTURA

FAZA: PROJEKT WYKONAWCZY

DATA: 11 - 2017 r.

PAS PROJEKT

PAS PROJEKT Sp. z o.o.
ul. Plantowa 5;
05-830 Nadarzyn
TEL. (022) 739-90-25,FAX (022)739-79-06 www.pasprojekt.com

ZESPÓŁ AUTORSKI:	IMIĘ I NAZWISKO	NR UPR.:	PODPIS:
PROJEKTOWAŁ:	mgr inż. arch. Małgorzata Golenko	MA/065/09 upr. bez ograniczeń arch. do projektowania bez ograniczeń	
OPRACOWANIE:	mgr inż. arch. Łukasz Magdziarz		
	mgr inż. arch. Joanna Maścibrocka		
	mgr inż. arch. Oksana Khrupchyk		
SPRAWDZIŁ:	mgr inż. arch. Katarzyna Langhans	MA/016/12 upr. bez ograniczeń arch. do projektowania bez ograniczeń	

UWAGA: PROJEKT CHRONIONY PRAWEM AUTORSKIM. PROJEKT ARCHITEKTONICZNY JEST PROJEKTEM NADRZĘDNYM WSZYSTKIE ROZBIEŻNOŚCI Z PROJEKTAMI BRANŻOWYMI SKONSULTOWAĆ Z PROJEKTANTEM GENERALNYM PRZED WYBUDOWANIEM !

RODZAJ RYSUNKU: RZUTY SUFITY

TREŚĆ RYSUNKU: Poziom +4

SKALA: 1:100

NR.RYSUNKU: PAS - 130 - PW - A - R - S - 06

REWIZJA: -