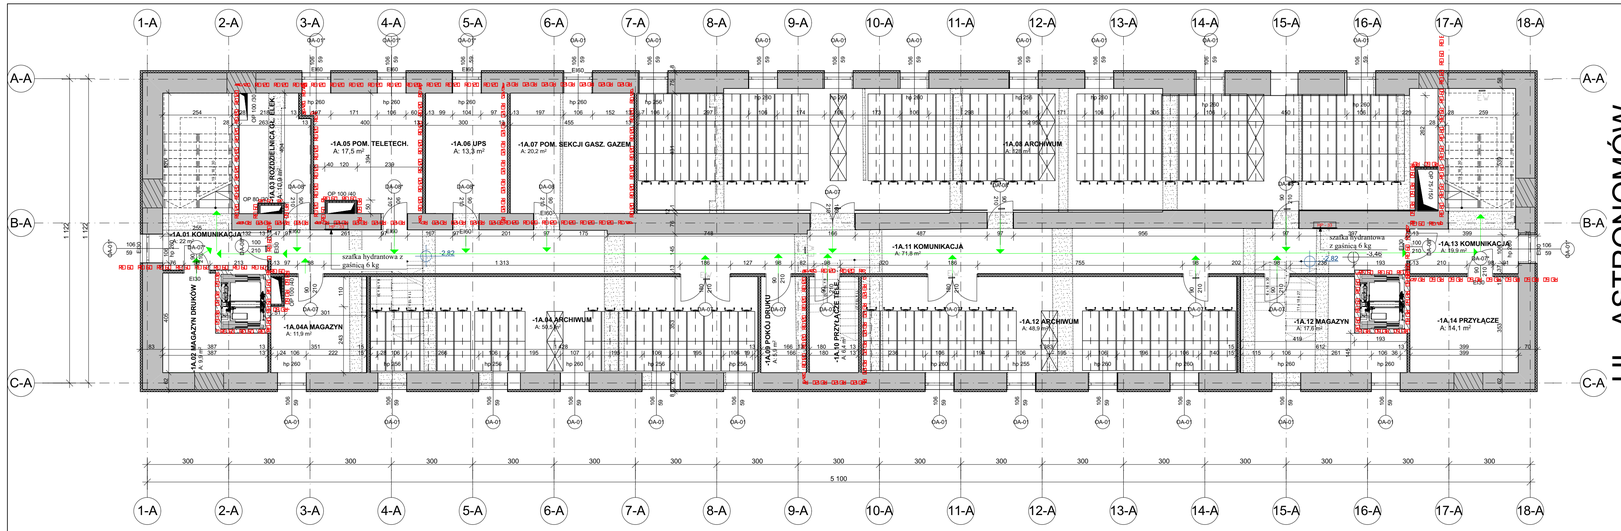

PIWNICA

Zestawienie pomieszczeń bud. 1			
Kondygnacja	Numer strefy	Nazwa strefy	Powierzchnia
Poziom -1	-1A.01	KOMUNIKACJA	22,0
Poziom -1	-1A.02	MAGAZYN DRUKÓW	9,9
Poziom -1	-1A.03	ROZDZIELNICA GŁ. ELEK.	10,9
Poziom -1	-1A.04	ARCHIWUM	50,5
Poziom -1	-1A.05	POM. TELETECH.	17,5
Poziom -1	-1A.06	UPS	13,3
Poziom -1	-1A.07	POM. SEKCJI GASZENIA GAZEM	20,2
Poziom -1	-1A.08	ARCHIWUM	128,0
Poziom -1	-1A.09	POKÓJ DRUKU	5,9
Poziom -1	-1A.10	PRZYŁĄCZE TELE.	6,4
Poziom -1	-1A.11	KOMUNIKACJA	71,8
Poziom -1	-1A.12	ARCHIWUM	48,9
Poziom -1	-1A.12	MAGAZYN	17,6
Poziom -1	-1A.13	KOMUNIKACJA	19,9
Poziom -1	-1A.14	PRZYŁĄCZE	14,1
Poziom -1	MAGAZYN	ARCHIWUM	11,9
			468,8 m²

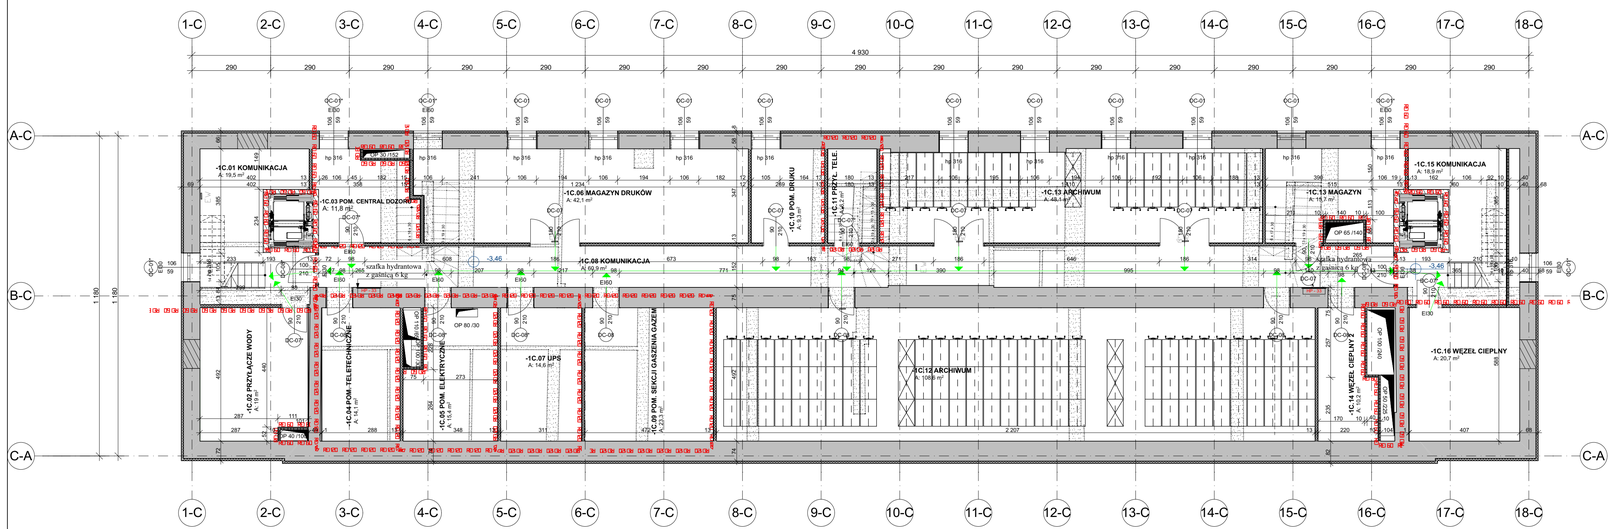

UL. CIOŁKA

Zestawienie pomieszczeń bud. 2			
Kondygnacja	Numer strefy	Nazwa strefy	Powierzchnia
Poziom -1	-1C.01	KOMUNIKACJA	19,5
Poziom -1	-1C.02	PRZYŁĄCZE WODY	19,0
Poziom -1	-1C.03	POM. CENTRAL DOZORU	11,8
Poziom -1	-1C.04	POM. TELETECHNICZNE	14,1
Poziom -1	-1C.05	POM. ELEKTRYCZNE	15,4
Poziom -1	-1C.06	MAGAZYN DRUKÓW	42,1
Poziom -1	-1C.07	UPS	14,6
Poziom -1	-1C.08	KOMUNIKACJA	60,9
Poziom -1	-1C.09	POM. SEKCJI GASZENIA GAZEM	23,3
Poziom -1	-1C.10	POM. DRUKU	9,3
Poziom -1	-1C.11	PRZYŁ. TELE.	6,2
Poziom -1	-1C.12	ARCHIWUM	108,6
Poziom -1	-1C.13	ARCHIWUM	48,1
Poziom -1	-1C.13	MAGAZYN	15,7
Poziom -1	-1C.14	WĘZEŁ CIEPLNY 2	10,2
Poziom -1	-1C.15	KOMUNIKACJA	18,9
Poziom -1	-1C.16	WĘZEŁ CIEPLNY	20,7
			458,4 m²

LEGENDA

ZLIII — strefa ZLIII

PM — strefa PM

ściana o odporności ogniowej REI 60

ściana o odporności ogniowej REI 120

drzwi o odporności ogniowej EI 30

drzwi o odporności ogniowej EI 60

kierunek ewakuacji

skrzynka hydrantowa fi 25 mm z gaśnicą proszkową 6 kg

skrzynka hydrantowa fi 33 mm z gaśnicą proszkową 6 kg

przeciwpożarowy wyłącznik prądu

oprawy oświetlenia ewakuacyjnego

ŚCIANY PROJEKTOWANE

ściana istniejąca z projektowanym ocieplieniem

SZ5
1 cm Płyta GK
1 cm Płyta GK
8 cm Wełna mineralna miękka
1 cm Płyta GK
1 cm Płyta GK

SZ5
1 cm Płyta GK
1 cm Płyta GK
10 cm Izolacja akustyczna
1 cm Płyta GK
1 cm Płyta GK

SZ5
1 cm Tynk zewnętrzny
1 cm Tynk zewnętrzny

SZ5
1 cm Płyta GK
5 cm Izolacja akustyczna
1 cm Płyta GK

SZ5
2 cm Tynk wewnętrzny
25 cm Żelbet monolityczny
2 cm Tynk wewnętrzny

SZ5
15 cm Żelbet monolityczny
2 cm Tynk wewnętrzny

zamurowania

SCIANY ISTNIEJĄCE

Ściana istniejąca

Ściana do wyburzenia

WYPOSAŻENIE SANITARNE

muszla ustępowa

pisuar

umywalka

złączka i kratka ściekowa

wejścia do budynku

±0.00 kota istniejąca

±0.00 kota projektowana

grzejniki c.o.

AB automat biletowy

D drukarka

UWAGI :
WSZYSTKIE NAZWY UŻYTE W PROJEKCIE STANOWIĄ INFORMACJĘ O PARAMERTRACH URZĄDZEŃ I MATERIAŁÓW. WYKONAWCA PRZED WBUDOWANIEM PRZEDSTAWI KARTY MATERIAŁOWE Z ZAŁĄCZENIEM WSZELKICH DOKUMENTÓW POTWIERDZAJĄCYCH ICH PARAMETRY TECHNICZNE I HIGIENICZNE. MATERIAŁY I URZĄDZENIA INNE NIŻ UŻYTE W PROJEKCIE PODLEGAJA AKCEPTACJI GŁÓWNEGO PROJEKTANTA ORAZ WYMAGAJĄ SPORZĄDZENIA DOKUMENTACJI ZAMIENNEJ KTÓRA PODLEGA UZGODNIENIU Z GŁÓWNYM PROJEKTANTEM

INWESTYCJA:
PRZEBUDOWA BUDYNKÓW PRZY UL. CIOŁKA 11A I ASTRONOMÓW 3 W WARSZAWIE

NR PROJEKTU: 130

ADRES INWEST.: ul. Ciołka 11A i ul. Astronomów 3 Warszawa

INWESTOR: Izba Administracji Skarbowej w Warszawie
ul. Alojzego Felińskiego 2B, Warszawa 01-513

BRANŻA: ARCHITEKTURA

FAZA: PROJEKT WYKONAWCZY

DATA: 11 - 2017 r.

PAS PROJEKT
PAS PROJEKT Sp. z o.o.
ul. Piantowa 5;
05-830 Nadarzyn
TEL. (022) 739-90-25,FAX (022)739-79-06 www.pasprojekt.com

ZESPÓŁ AUTORSKI:	IMIĘ I NAZWISKO	NR UPR.:	PODPIS:
PROJEKTOWAŁ:	mgr inż. arch. Małgorzata Golenko	MA/065/09 upr. bez ograniczeń zach. do projektowania bez ograniczeń	
OPRACOWANIE:	mgr inż. arch. Łukasz Magdziarz		
	mgr inż. arch. Joanna Maścibrocka		
	mgr inż. arch. Oksana Khrupchyk		
SPRAWDZIŁ:	mgr inż. arch. Katarzyna Langhans	MA/016/12 upr. bez ograniczeń zach. do projektowania bez ograniczeń	

UWAGA: PROJEKT CHRONIONY PRAWEM AUTORSKIM. PROJEKT ARCHITEKTONICZNY JEST PROJEKTEM NADRZĘDNYM WSZYSTKIE ROZBIEŻNOŚCI Z PROJEKTAMI BRANŻOWYMI SKONSULTOWAĆ Z PROJEKTANTEM GENERALNYM PRZED WYBUDOWANIEM !

RODZAJ RYSUNKU: RZUTY

TREŚĆ RYSUNKU: Poziom -1, Poziom 0

SKALA: 1:100

NR.RYSUNKU: PAS - 130 - PW - A - R - 01

REWIZJA: -