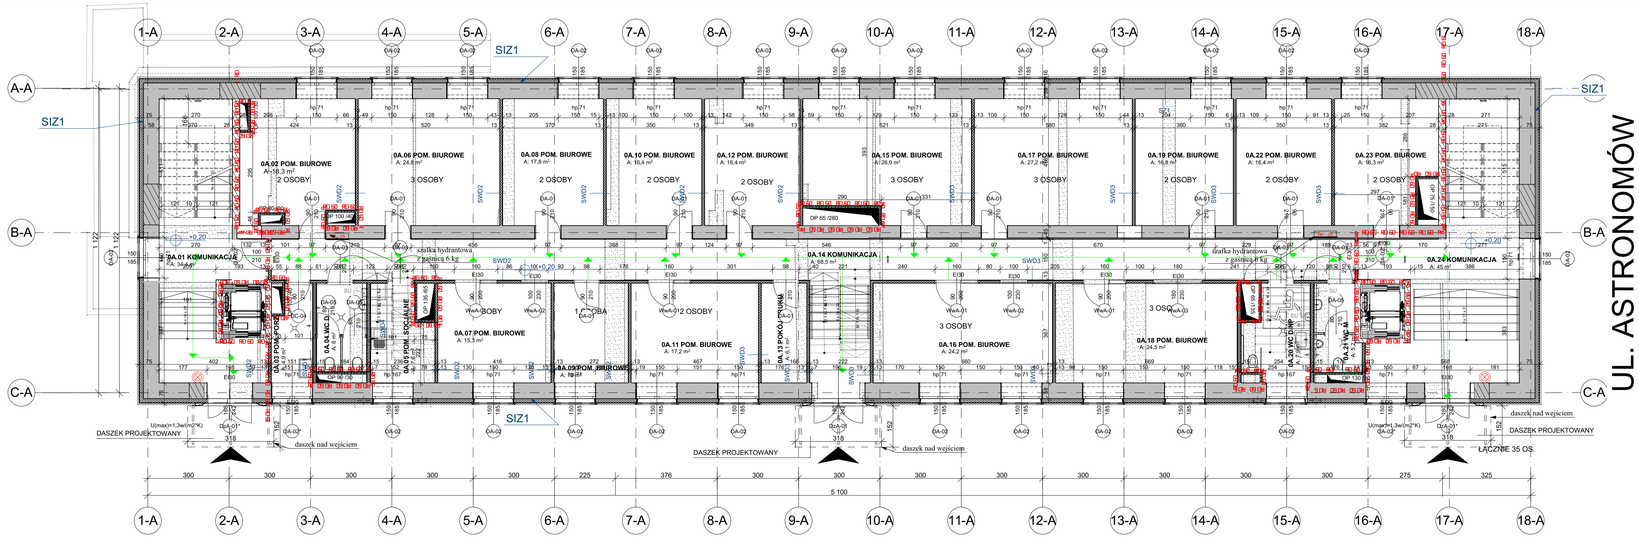

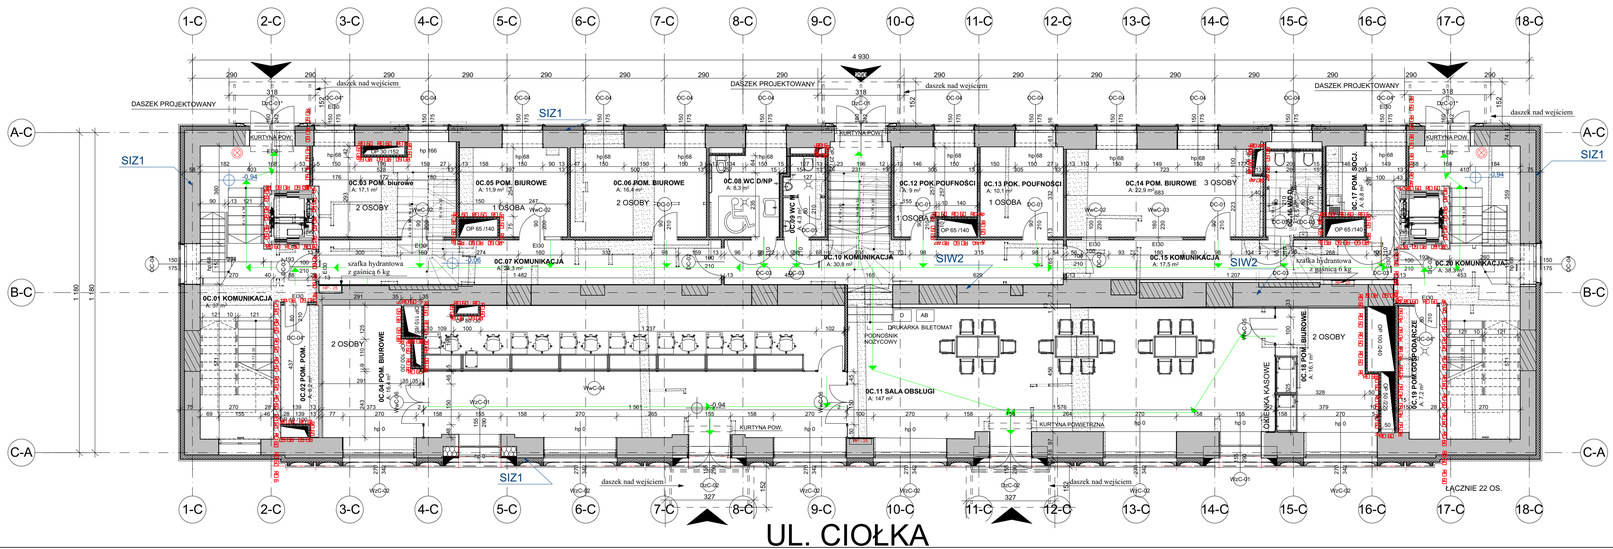

Poziom 0	0A.01	KOMUNIKACJA	34,4
Poziom 0	0A.02	POM. BIUROWE	18,3
Poziom 0	0A.03	POM. PORZ.	4,9
Poziom 0	0A.04	WC D	6,0
Poziom 0	0A.05	POM. SOCJALNE	7,6
Poziom 0	0A.06	POM. BIUROWE	24,8
Poziom 0	0A.07	POM. BIUROWE	15,3
Poziom 0	0A.08	POM. BIUROWE	17,8
Poziom 0	0A.09	POM. BIUROWE	10,0
Poziom 0	0A.10	POM. BIUROWE	16,4
Poziom 0	0A.11	POM. BIUROWE	17,2
Poziom 0	0A.12	POM. BIUROWE	16,4
Poziom 0	0A.13	POKÓJ DRUKU	6,1
Poziom 0	0A.14	KOMUNIKACJA	68,5
Poziom 0	0A.15	POM. BIUROWE	26,9
Poziom 0	0A.16	POM. BIUROWE	24,2
Poziom 0	0A.17	POM. BIUROWE	27,2
Poziom 0	0A.18	POM. BIUROWE	24,5
Poziom 0	0A.19	POM. BIUROWE	16,8
Poziom 0	0A.20	WC D/NP	7,9
Poziom 0	0A.21	WC M	5,2
Poziom 0	0A.22	POM. BIUROWE	16,4
Poziom 0	0A.23	POM. BIUROWE	16,3
Poziom 0	0A.24	KOMUNIKACJA	45,0
			474,1 m²

Poziom 0	0C.01	KOMUNIKACJA	37,0
Poziom 0	0C.02	POM. POM.	6,2
Poziom 0	0C.03	POM. biurowe	17,1
Poziom 0	0C.04	POM. BIUROWE	16,4
Poziom 0	0C.05	POM. BIUROWE	11,9
Poziom 0	0C.06	POM. BIUROWE	16,4
Poziom 0	0C.07	KOMUNIKACJA	24,3
Poziom 0	0C.08	WC D/NP	8,3
Poziom 0	0C.09	WC M	4,3
Poziom 0	0C.10	KOMUNIKACJA	30,8
Poziom 0	0C.11	SALA OBSŁUGI	147,0
Poziom 0	0C.12	POK.POUFNOŚCI	9,0
Poziom 0	0C.13	POK. POUFNOŚCI	10,1
Poziom 0	0C.14	POM. BIUROWE	22,9
Poziom 0	0C.15	KOMUNIKACJA	17,5
Poziom 0	0C.16	WC D	6,5
Poziom 0	0C.17	POM. SOCJ.	8,8
Poziom 0	0C.18	POM. BIUROWE	16,1
Poziom 0	0C.19	POM.GOSPODARCZE	7,2
Poziom 0	0C.20	KOMUNIKACJA	38,3
			456,1 m²

LEGENDA

- ZLIII — strefa ZLIII
- PM — strefa PM
- ściana o odporności ogniowej REI 60
- ściana o odporności ogniowej REI 120
- drzwi o odporności ogniowej EI 30
- drzwi o odporności ogniowej EI 60
- kierunek ewakuacji
- skrzynka hydrantowa fi 25 mm z gaśnicą proszkową 6 kg
- skrzynka hydrantowa fi 33 mm z gaśnicą proszkową 6 kg
- przeciwpożarowy wyłącznik prądu
- oprawy oświetlenia ewakuacyjnego

ŚCIANY PROJEKTOWANE

- ściana istniejąca z projektowanym ociepleniem
- SZ5: 1 cm Płyta GK; 1 cm Płyta GK; 8 cm Wełna mineralna miękka; 1 cm Płyta GK; 1 cm Płyta GK
- SZ5: 1 cm Płyta GK; 1 cm Płyta GK; 10 cm Izolacja akustyczna; 1 cm Płyta GK; 1 cm Płyta GK
- SZ5: 1 cm Tynk zewnętrzny; 1 cm Tynk zewnętrzny
- SZ5: 1 cm Płyta GK; 1 cm Izolacja akustyczna; 1 cm Płyta GK
- SZ5: 2 cm Tynk wewnętrzny; 25 cm Żelbet monolityczny; 2 cm Tynk wewnętrzny
- SZ5: 15 cm Żelbet monolityczny; 2 cm Tynk wewnętrzny
- zamurowania

ŚCIANY ISTNIEJĄCE

- Ściana istniejąca
- Ściana do wyburzenia

WYPOSAŻENIE SANITARNE

- muszla ustępowa
- pisuar
- umywalka
- złączka i kratka ściekowa
- wejścia do budynku
- ±0,00 kota istniejąca
- ±0,00 kota projektowana
- grzejniki c.o.
- AB automat biletowy
- D drukarka

UWAGI :

WSZYSTKIE NAZWY UŻYTE W PROJEKCIE STANOWIĄ INFORMACJĘ O PARAMERTRACH URZĄDZEŃ I MATERIAŁÓW. WYKONAWCA PRZED WBUDOWANIEM PRZEDSTAWI KARTY MATERIAŁOWE Z ZAŁĄCZENIEM WSZELKICH DOKUMENTÓW POTWIERDZAJĄCYCH ICH PARAMETRY TECHNICZNE I HIGIENICZNE. MATERIAŁY I URZĄDZENIA INNE NIŻ UŻYTE W PROJEKCIE PODLEGAJA AKCEPTACJI GŁÓWNEGO PROJEKTANTA ORAZ WYMAGAJĄ SPORZĄDZENIA DOKUMENTACJI ZAMIENNEJ KTÓRA PODLEGA UZGODNIENIU Z GŁÓWNYM PROJEKTANTEM

INWESTYCJA:

PRZEBUDOWA BUDYNKÓW PRZY UL. CIOŁKA 11A I ASTRONOMÓW 3 W WARSZAWIE

NR PROJEKTU: 130

ADRES INWEST.: ul. Ciołka 11A i ul. Astronomów 3 Warszawa

INWESTOR: Izba Administracji Skarbowej w Warszawie, ul. Alojzego Felińskiego 2B, Warszawa 01-513

BRANŻA: ARCHITEKTURA

FAZA: PROJEKT WYKONAWCZY

DATA: 11 - 2017 r.

PAS PROJEKT

PAS PROJEKT Sp. z o.o.
ul. Piantowa 5;
05-830 Nadarzyn
TEL. (022) 739-90-25,FAX (022)739-79-06 www.paspROJEKT.com

ZESPÓŁ AUTORSKI:	IMIĘ I NAZWISKO	NR UPR.:	PODPIS:
PROJEKTOWAŁ:	mgr inż. arch. Małgorzata Golenko	MA/065/09 (w zakr. w specjalności arch. do projektowania bez ograniczeń)	
OPRACOWANIE:	mgr inż. arch. Łukasz Magdziarz		
	mgr inż. arch. Joanna Maścibrocka		
	mgr inż. arch. Oksana Khrupchyk		
SPRAWDZIŁ:	mgr inż. arch: Katarzyna Langhans	MA/016/12 (w zakr. w specjalności arch. do projektowania bez ograniczeń)	

UWAGA: PROJEKT CHRONIONY PRAWEM AUTORSKIM. PROJEKT ARCHITEKTONICZNY JEST PROJEKTEM NADRZĘDNYM WSZYSTKIE ROZBIEŻNOŚCI Z PROJEKTAMI BRANŻOWYMI SKONSULTOWAĆ Z PROJEKTANTEM GENERALNYM PRZED WYBUDOWANIEM !

RODZAJ RYSUNKU: RZUTY

TREŚĆ RYSUNKU: Poziom 0

SKALA: 1:100

NR.RYSUNKU: PAS - 130 - PW - A - R - 02

REWIZJA: -