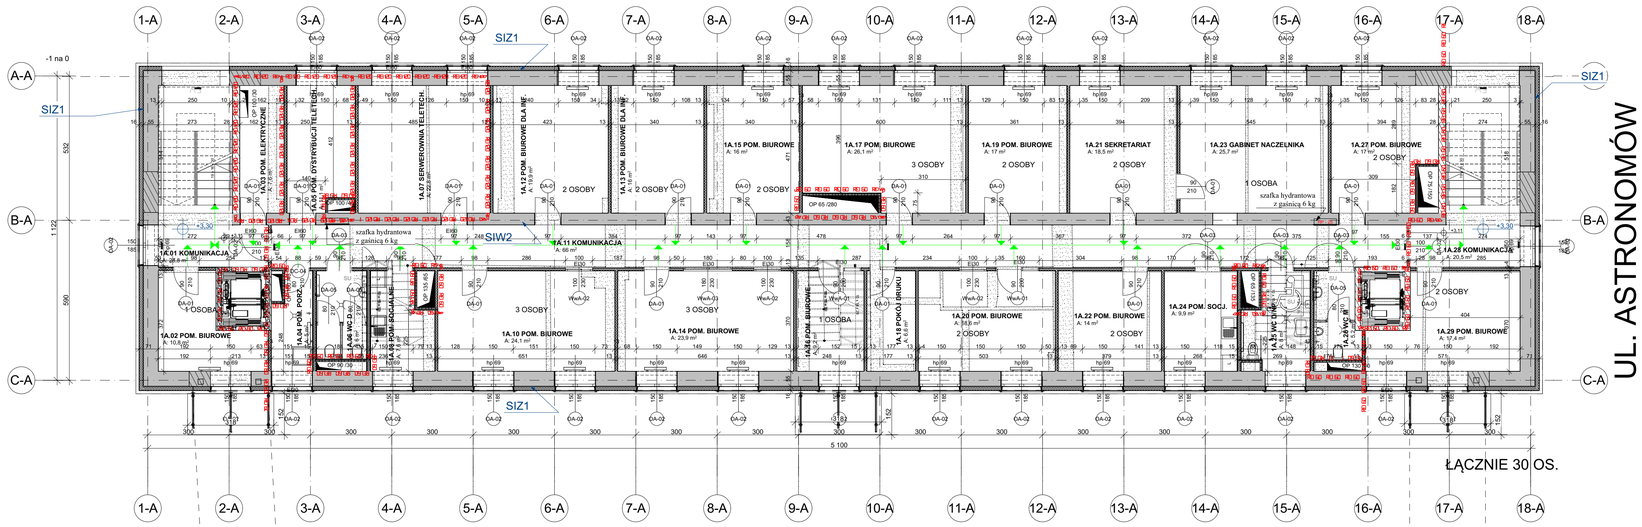

PIĘTRO +1

Poziom +1	1A.01	KOMUNIKACJA	23,8
Poziom +1	1A.02	POM. BIUROWE	10,8
Poziom +1	1A.03	POM. ELEKTRYCZNE	7,6
Poziom +1	1A.04	POM. PORZĄDK.	5,0
Poziom +1	1A.05	POM. DYSTRYBUCJI TELETECH.	11,1
Poziom +1	1A.06	WC D	6,0
Poziom +1	1A.07	SERWEROWNIA TELETECH.	22,8
Poziom +1	1A.08	POM. SOCJALNE	7,6
Poziom +1	1A.10	POM. BIUROWE	24,1
Poziom +1	1A.11	KOMUNIKACJA	66,0
Poziom +1	1A.12	POM. BIUROWE DLA INF.	19,9
Poziom +1	1A.13	POM. BIUROWE DLA INF.	16,0
Poziom +1	1A.14	POM. BIUROWE	23,9
Poziom +1	1A.15	POM. BIUROWE	16,0
Poziom +1	1A.16	POM. BIUROWE	9,2
Poziom +1	1A.17	POM. BIUROWE	26,1
Poziom +1	1A.18	POKÓJ DRUKU	6,6
Poziom +1	1A.19	POM. BIUROWE	17,0
Poziom +1	1A.20	POM. BIUROWE	18,6
Poziom +1	1A.21	SEKRETARIAT	18,5
Poziom +1	1A.22	POM. BIUROWE	14,0
Poziom +1	1A.23	GABINET NACZELNIKA	25,7
Poziom +1	1A.24	POM. SOCJALNE	9,9
Poziom +1	1A.25	WC D/NP	8,0
Poziom +1	1A.26	WC M	5,2
Poziom +1	1A.27	POM. BIUROWE	17,0
Poziom +1	1A.28	KOMUNIKACJA	20,5
Poziom +1	1A.29	POM. BIUROWE	17,4
			474,3 m²

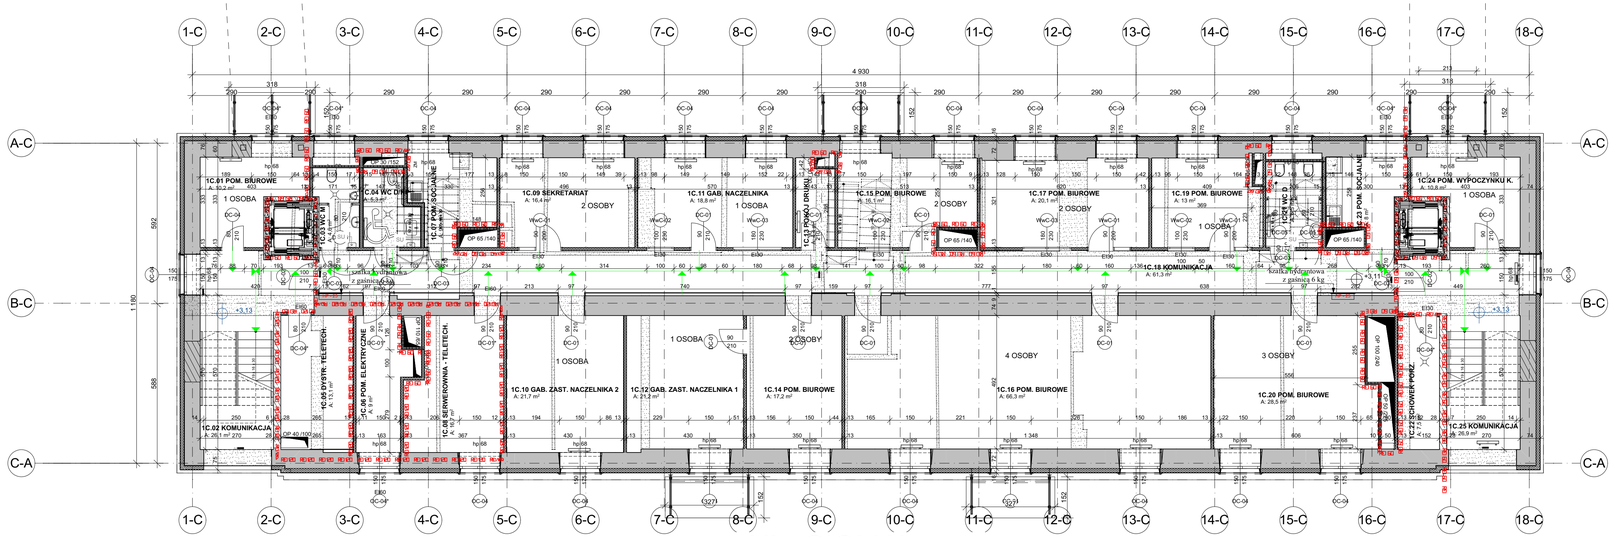

UL. CIOŁKA

Poziom +1	1C.01	POM. BIUROWE	10,2
Poziom +1	1C.02	KOMUNIKACJA	26,1
Poziom +1	1C.03	WC M	4,6
Poziom +1	1C.04	WC D/NP	5,3
Poziom +1	1C.05	DYSTR. TELETECH.	13,1
Poziom +1	1C.06	POM. ELEKTRYCZNE	9,0
Poziom +1	1C.07	POM. SOCJALNE	9,1
Poziom +1	1C.08	SERWEROWNIA - TELETECH.	16,7
Poziom +1	1C.09	SEKRETARIAT	16,4
Poziom +1	1C.10	GAB. ZAST. NACZELNIKA 2	21,7
Poziom +1	1C.11	GAB. NACZELNIKA	18,8
Poziom +1	1C.12	GAB. ZAST. NACZELNIKA 1	21,2
Poziom +1	1C.13	POKÓJ DRUKU	4,4
Poziom +1	1C.14	POM. BIUROWE	17,2
Poziom +1	1C.15	POM. BIUROWE	16,1
Poziom +1	1C.16	POM. BIUROWE	66,3
Poziom +1	1C.17	POM. BIUROWE	20,1
Poziom +1	1C.18	KOMUNIKACJA	61,3
Poziom +1	1C.19	POM. BIUROWE	13,0
Poziom +1	1C.20	POM. BIUROWE	28,5
Poziom +1	1C.21	WC D	6,5
Poziom +1	1C.22	SCHOWEK PORZ.	7,5
Poziom +1	1C.23	POM. SOCJALNE	8,0
Poziom +1	1C.24	POM. WYPOCZYNKU K.	10,8
Poziom +1	1C.25	KOMUNIKACJA	26,9
			458,8 m²

LEGENDA

ZLIII — strefa ZLIII

PM — strefa PM

ściana o odporności ogniowej REI 60

ściana o odporności ogniowej REI 120

drzwi o odporności ogniowej EI 30

drzwi o odporności ogniowej EI 60

kierunek ewakuacji

skrzynka hydrantowa fi 25 mm z gaśnicą proszkową 6 kg

skrzynka hydrantowa fi 33 mm z gaśnicą proszkową 6 kg

przeciwpożarowy wyłącznik prądu

oprawy oświetlenia ewakuacyjnego

ŚCIANY PROJEKTOWANE

ściana istniejąca z projektowanym ociepleniem

SZ5
1 cm Płyta GK
1 cm Płyta GK
8 cm Wełna mineralna miękka
1 cm Płyta GK
1 cm Płyta GK

SZ5
1 cm Płyta GK
1 cm Płyta GK
10 cm Izolacja akustyczna
1 cm Płyta GK
1 cm Płyta GK

SZ5
1 cm Tynk zewnętrzny
1 cm Tynk zewnętrzny

SZ5
1 cm Płyta GK
5 cm Izolacja akustyczna
1 cm Płyta GK

SZ5
2 cm Tynk wewnętrzny
25 cm Żelbet monolityczny
2 cm Tynk wewnętrzny

SZ5
15 cm Żelbet monolityczny
2 cm Tynk wewnętrzny

zamurowania

ŚCIANY ISTNIEJĄCE

Ściana istniejąca

Ściana do wyburzenia

WYPOSAŻENIE SANITARNE

muszla ustępowa

pisuar

umywalka

złączka i kratka ściekowa

wejścia do budynku

±0,00 kota istniejąca

±0,00 kota projektowana

grzejniki c.o.

AB automat biletowy

D drukarka

UWAGI :
WSZYSTKIE NAZWY UŻYTE W PROJEKCIE STANOWIĄ INFORMACJĘ O PARAMERTRACH URZĄDZEŃ I MATERIAŁÓW. WYKONAWCA PRZED WBUDOWANIEM PRZEDSTAWI KARTY MATERIAŁOWE Z ZAŁĄCZENIEM WSZELKICH DOKUMENTÓW POTWIERDZAJĄCYCH ICH PARAMETRY TECHNICZNE I HIGIENICZNE. MATERIAŁY I URZĄDZENIA INNE NIŻ UŻYTE W PROJEKCIE PODLEGAJĄ AKCEPTACJI GŁÓWNEGO PROJEKTANTA ORAZ WYMAGAJĄ SPORZĄDZENIA DOKUMENTACJI ZAMIENNEJ KTÓRA PODLEGA UZGODNIENIU Z GŁÓWNYM PROJEKTANTEM

INWESTYCJA:
PRZEBUDOWA BUDYNKÓW PRZY UL. CIOŁKA 11A I ASTRONOMÓW 3 W WARSZAWIE

NR PROJEKTU: 130

ADRES INWEST.:
ul. Ciołka 11A i ul. Astronomów 3 Warszawa

INWESTOR:
Izba Administracji Skarbowej w Warszawie
ul. Alojzego Felińskiego 2B, Warszawa 01-513

BRANŻA: ARCHITEKTURA

FAZA: PROJEKT WYKONAWCZY

DATA: 11 - 2017 r.

PAS PROJEKT
PAS PROJEKT Sp. z o.o.
ul. Płantowa 5;
05-830 Nadarzyn
TEL. (022) 739-90-25,FAX (022)739-79-06 www.pasprojekt.com

ZESPÓŁ AUTORSKI:	IMIĘ I NAZWISKO	NR UPR.:	PODPIS:
PROJEKTOWAŁ:	mgr inż. arch. Małgorzata Golenko	MA/065/09 (art. 20a ust. 4 ustawy o zmianie niektórych innych ustaw)	
OPRACOWANIE:	mgr inż. arch. Łukasz Magdziarz		
	mgr inż. arch. Joanna Maścibrocka		
	mgr inż. arch. Oksana Khrupchyk		
SPRAWDZIŁ:	mgr inż. arch. Katarzyna Langhans	MA/016/12 (art. 20a ust. 4 ustawy o zmianie niektórych innych ustaw)	

UWAGA: PROJEKT CHRONIONY PRAWEM AUTORSKIM. PROJEKT ARCHITEKTONICZNY JEST PROJEKTEM NADRZĘDNYM WSZYSTKIE ROZBIEŻNOŚCI Z PROJEKTAMI BRANŻOWYMI SKONSULTOWAĆ Z PROJEKTANTEM GENERALNYM PRZED WYBUDOWANIEM !

RODZAJ RYSUNKU: RZUTY

TREŚĆ RYSUNKU: Poziom +1, Poziom 0

SKALA: 1:100

NR.RYSUNKU: PAS - 130 - PW - A - R - 03

REWIZJA: -