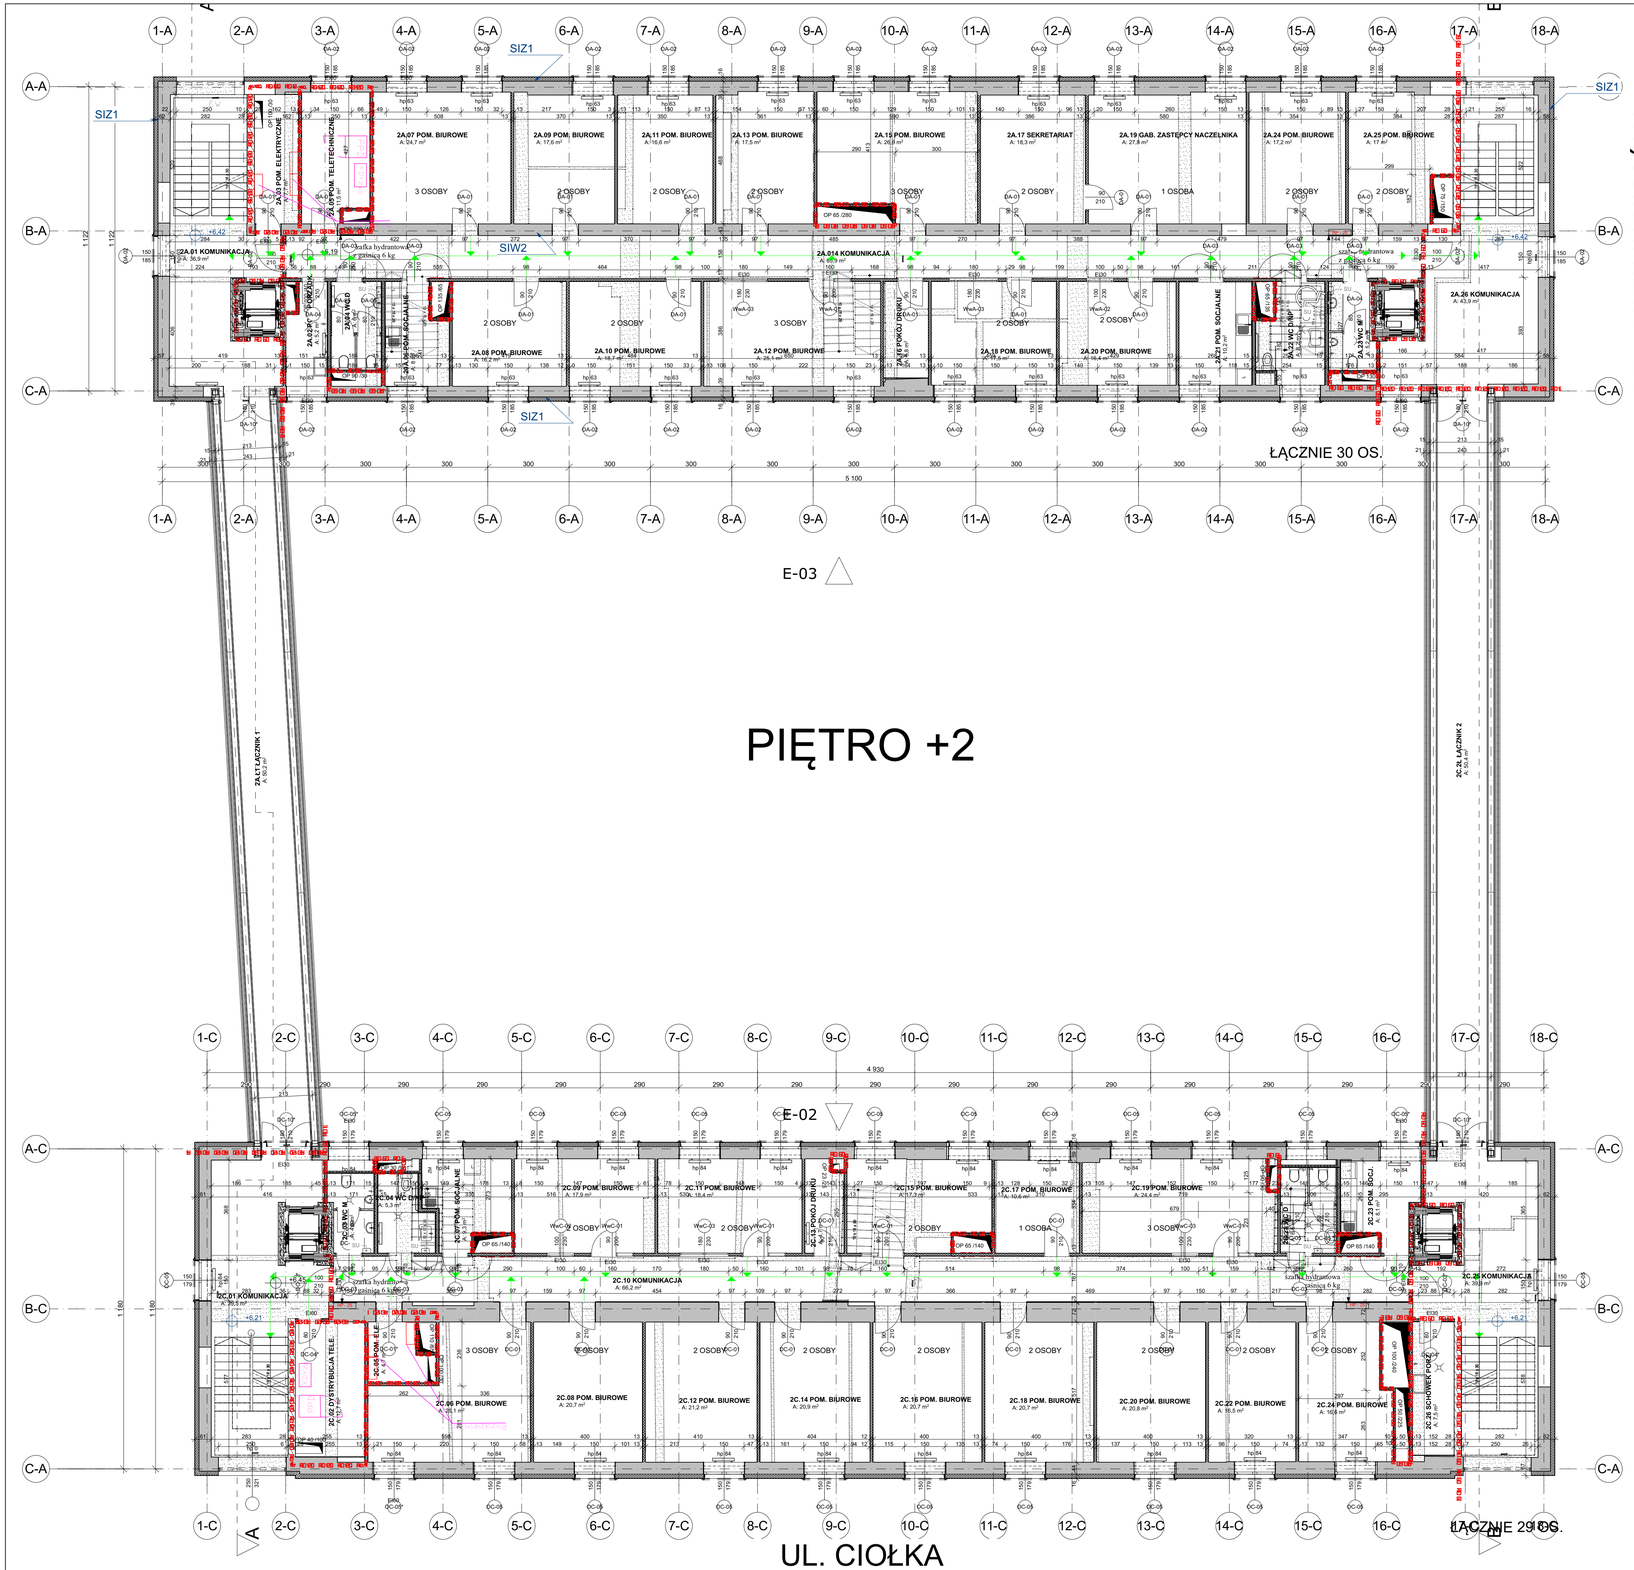

Poziom +2	2A.01	KOMUNIKACJA	36,9
Poziom +2	2A.02	POM. PORZĄDK.	5,2
Poziom +2	2A.03	POM. ELEKTRYCZNE	7,7
Poziom +2	2A.04	WC D	6,0
Poziom +2	2A.05	POM. TELETECHNICZNE	11,5
Poziom +2	2A.07	POM. BIUROWE	24,7
Poziom +2	2A.08	POM. BIUROWE	16,2
Poziom +2	2A.09	POM. BIUROWE	17,6
Poziom +2	2A.10	POM. BIUROWE	18,7
Poziom +2	2A.11	POM. BIUROWE	16,6
Poziom +2	2A.12	POM. BIUROWE	25,1
Poziom +2	2A.13	POM. BIUROWE	17,5
Poziom +2	2A.014	KOMUNIKACJA	65,9
Poziom +2	2A.15	POM. BIUROWE	26,6
Poziom +2	2A.16	POKÓJ DRUKU	5,8
Poziom +2	2A.17	SEKRETARIAT	18,3
Poziom +2	2A.18	POM. BIUROWE	17,5
Poziom +2	2A.19	GAB. ZASTĘPCY NACZELNIKA	27,8
Poziom +2	2A.20	POM. BIUROWE	16,4
Poziom +2	2A.21	POM. SOCJALNE	10,2
Poziom +2	2A.22	WC D/NP	8,2
Poziom +2	2A.23	WC M	5,2
Poziom +2	2A.24	POM. BIUROWE	17,2
Poziom +2	2A.25	POM. BIUROWE	17,0
Poziom +2	2A.26	KOMUNIKACJA	43,9
Poziom +2	2A.Ł1	ŁĄCZNIK 1	50,2
Poziom +2	20A.06	POM. SOCJALNE	8,0
			541,9 m²

Poziom +2	2C.01	KOMUNIKACJA	39,5
Poziom +2	2C.02	DYSTRYBUCJA TELE.	12,7
Poziom +2	2C.2Ł	ŁĄCZNIK 2	50,4
Poziom +2	2C.03	WC M	4,6
Poziom +2	2C.04	WC D/NP	5,3
Poziom +2	2C.05	POM. ELE.	4,7
Poziom +2	2C.06	POM. BIUROWE	25,1
Poziom +2	2C.07	POM. SOCJALNE	9,3
Poziom +2	2C.08	POM. BIUROWE	20,7
Poziom +2	2C.09	POM. BIUROWE	17,9
Poziom +2	2C.10	KOMUNIKACJA	66,2
Poziom +2	2C.11	POM. BIUROWE	18,4
Poziom +2	2C.12	POM. BIUROWE	21,2
Poziom +2	2C.13	POKÓJ DRUKU	4,7
Poziom +2	2C.14	POM. BIUROWE	20,9
Poziom +2	2C.15	POM. BIUROWE	17,3
Poziom +2	2C.16	POM. BIUROWE	20,7
Poziom +2	2C.17	POM. BIUROWE	10,6
Poziom +2	2C.18	POM. BIUROWE	20,7
Poziom +2	2C.19	POM. BIUROWE	24,4
Poziom +2	2C.20	POM. BIUROWE	20,8
Poziom +2	2C.21	WC D	6,5
Poziom +2	2C.22	POM. BIUROWE	16,5
Poziom +2	2C.23	POM. SOCJ.	8,1
Poziom +2	2C.24	POM. BIUROWE	16,6
Poziom +2	2C.25	KOMUNIKACJA	39,9
Poziom +2	2C.26	SCHOWEK PORZ.	7,5
			531,2 m²

LEGENDA

- ZLIII — strefa ZLIII
- PM — strefa PM
- ściana o odporności ogniowej REI 60
- ściana o odporności ogniowej REI 120
- drzwi o odporności ogniowej EI 30
- drzwi o odporności ogniowej EI 60
- kierunek ewakuacji
- skrzynka hydrantowa fi 25 mm z gaśnicą proszkową 6 kg
- skrzynka hydrantowa fi 33 mm z gaśnicą proszkową 6 kg
- przeciwpożarowy wyłącznik prądu
- oprawy oświetlenia ewakuacyjnego

ŚCIANY PROJEKTOWANE

- ściana istniejąca z projektowanym ociepleniem
- SZ5: 1 cm Płyta GK; 1 cm Płyta GK; 8 cm Wełna mineralna miękka; 1 cm Płyta GK; 1 cm Płyta GK
- SZ5: 1 cm Płyta GK; 1 cm Płyta GK; 10 cm Izolacja akustyczna; 1 cm Płyta GK; 1 cm Płyta GK
- SZ5: 1 cm Tynk zewnętrzny; 1 cm Tynk zewnętrzny
- SZ5: 1 cm Płyta GK; 1 cm Izolacja akustyczna; 1 cm Płyta GK
- SZ5: 2 cm Tynk wewnętrzny; 25 cm Żelbet monolityczny; 2 cm Tynk wewnętrzny
- SZ5: 15 cm Żelbet monolityczny; 2 cm Tynk wewnętrzny
- zamurowania

ŚCIANY ISTNIEJĄCE

- Ściana istniejąca
- Ściana do wyburzenia

WYPOSAŻENIE SANITARNE

- muszla ustępowa
- pisuar
- umywalka
- zlączka i kratka ściekowa
- wejścia do budynku
- ±0.00 kota istniejąca
- ±0.00 kota projektowana
- grzejniki c.o.
- AB automat biletowy
- D drukarka

UWAGI :
WSZYSTKIE NAZWY UŻYTE W PROJEKCIE STANOWIĄ INFORMACJĘ O PARAMETRACH URZĄDZEŃ I MATERIAŁÓW. WYKONAWCA PRZED WBUDOWANIEM PRZEDSTAWI KARTY MATERIAŁOWE Z ZAŁĄCZENIEM WSZELKICH DOKUMENTÓW POTWIERDZAJĄCYCH ICH PARAMETRY TECHNICZNE I HIGIENICZNE. MATERIAŁY I URZĄDZENIA INNE NIŻ UŻYTE W PROJEKCIE PODLEGAJĄ AKCEPTACJI GŁÓWNEGO PROJEKTANTA ORAZ WYMAGAJĄ SPORZĄDZENIA DOKUMENTACJI ZAMIENNEJ KTÓRA PODLEGA UZGODNIENIU Z GŁÓWNYM PROJEKTANTEM

INWESTYCJA:
PRZEBUDOWA BUDYNKÓW PRZY UL. CIOŁKA 11A I ASTRONOMÓW 3 W WARSZAWIE

NR PROJEKTU: 130

ADRES INWEST.:
ul. Ciołka 11A i ul. Astronomów 3 Warszawa

INWESTOR:
Izba Administracji Skarbowej w Warszawie
ul. Alojzego Felińskiego 2B, Warszawa 01-513

BRANŻA: ARCHITEKTURA

FAZA: PROJEKT WYKONAWCZY

DATA: 11 - 2017 r.

PAS PROJEKT
PAS PROJEKT Sp. z o.o.
ul. Plantowa 5;
05-830 Nadarzyn
TEL. (022) 739-90-25,FAX (022)739-79-06 www.pasprojekt.com

ZESPÓŁ AUTORSKI:	IMIĘ I NAZWISKO	NR UPR.:	PODPIS:
PROJEKTOWAŁ:	mgr inż. arch. Małgorzata Golenko	MA/065/09	
OPRACOWANIE:	mgr inż. arch. Łukasz Magdziarz		
	mgr inż. arch. Joanna Mościbrocka		
	mgr inż. arch. Oksana Khrupchyk		
SPRAWDZIŁ:	mgr inż. arch. Katarzyna Langhans	MA/016/12	

UWAGA: PROJEKT CHRONIONY PRAWEM AUTORSKIM. PROJEKT ARCHITEKTONICZNY JEST PROJEKTEM NADRZĘDNYM WSZYSTKIE ROZBIEŻNOŚCI Z PROJEKTAMI BRANŻOWYMI SKONSULTOWAĆ Z PROJEKTANTEM GENERALNYM PRZED WYBUDOWANIEM !

RODZAJ RYSUNKU: RZUTY

TREŚĆ RYSUNKU: Poziom +2, Poziom 0

SKALA: 1:100

NR.RYSUNKU: PAS - 130 - PW - A - R - 04

REWIZJA: -