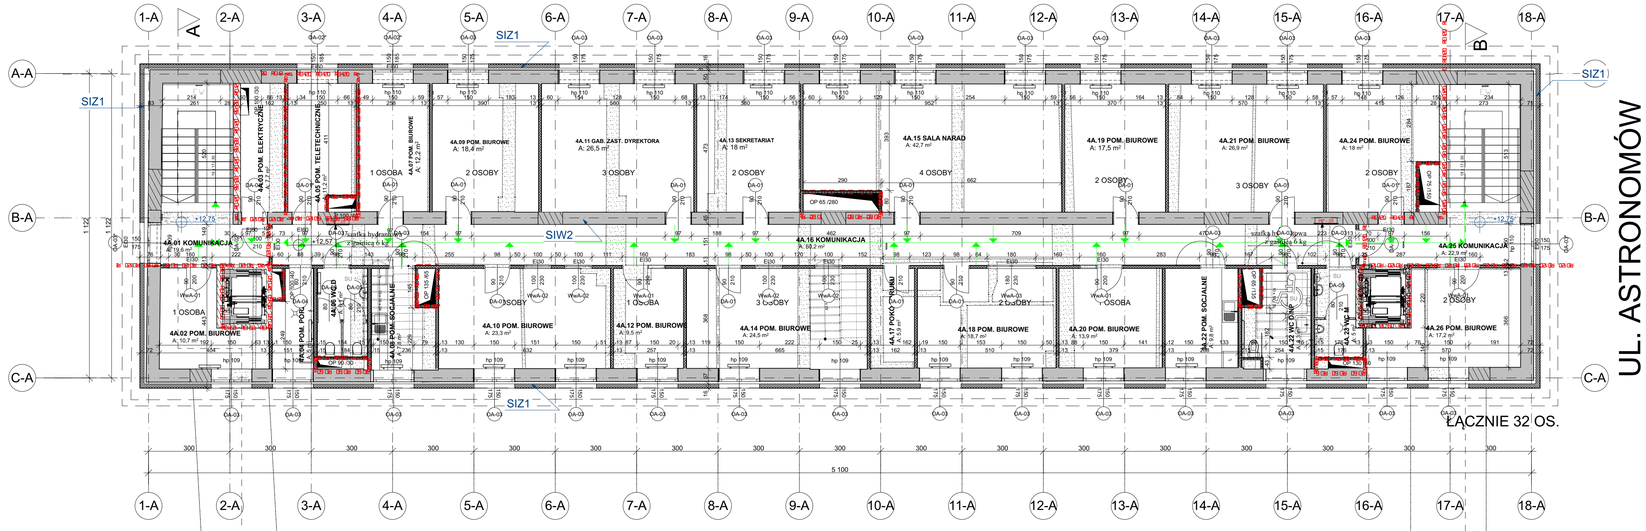

PIĘTRO +4

UL. ASTRONOMÓW

Poziom +4	3A.22	POM. SOCJALNE	9,8
Poziom +4	4A.01	KOMUNIKACJA	19,6
Poziom +4	4A.02	POM. BIUROWE	10,7
Poziom +4	4A.03	POM. ELEKTRYCZNE	7,7
Poziom +4	4A.04	POM. PORZĄDK.	5,0
Poziom +4	4A.05	POM. TELETECHNICZNE	11,2
Poziom +4	4A.06	WC D	6,1
Poziom +4	4A.07	POM. BIUROWE	12,2
Poziom +4	4A.08	POM. SOCJALNE	7,8
Poziom +4	4A.09	POM. BIUROWE	18,4
Poziom +4	4A.10	POM. BIUROWE	23,3
Poziom +4	4A.11	GAB. ZAST. DYREKTORA	26,5
Poziom +4	4A.12	POM. BIUROWE	9,5
Poziom +4	4A.13	SEKRETARIAT	18,0
Poziom +4	4A.14	POM. BIUROWE	24,5
Poziom +4	4A.15	SALA NARAD	42,7
Poziom +4	4A.16	KOMUNIKACJA	60,2
Poziom +4	4A.17	POKÓJ DRUKU	5,9
Poziom +4	4A.18	POM. BIUROWE	18,7
Poziom +4	4A.19	POM. BIUROWE	17,5
Poziom +4	4A.20	POM. BIUROWE	13,9
Poziom +4	4A.21	POM. BIUROWE	26,9
Poziom +4	4A.22	WC D/NP	8,3
Poziom +4	4A.23	WC M	5,0
Poziom +4	4A.24	POM. BIUROWE	18,0
Poziom +4	4A.25	KOMUNIKACJA	22,9
Poziom +4	4A.26	POM. BIUROWE	17,2
			467,5 m²

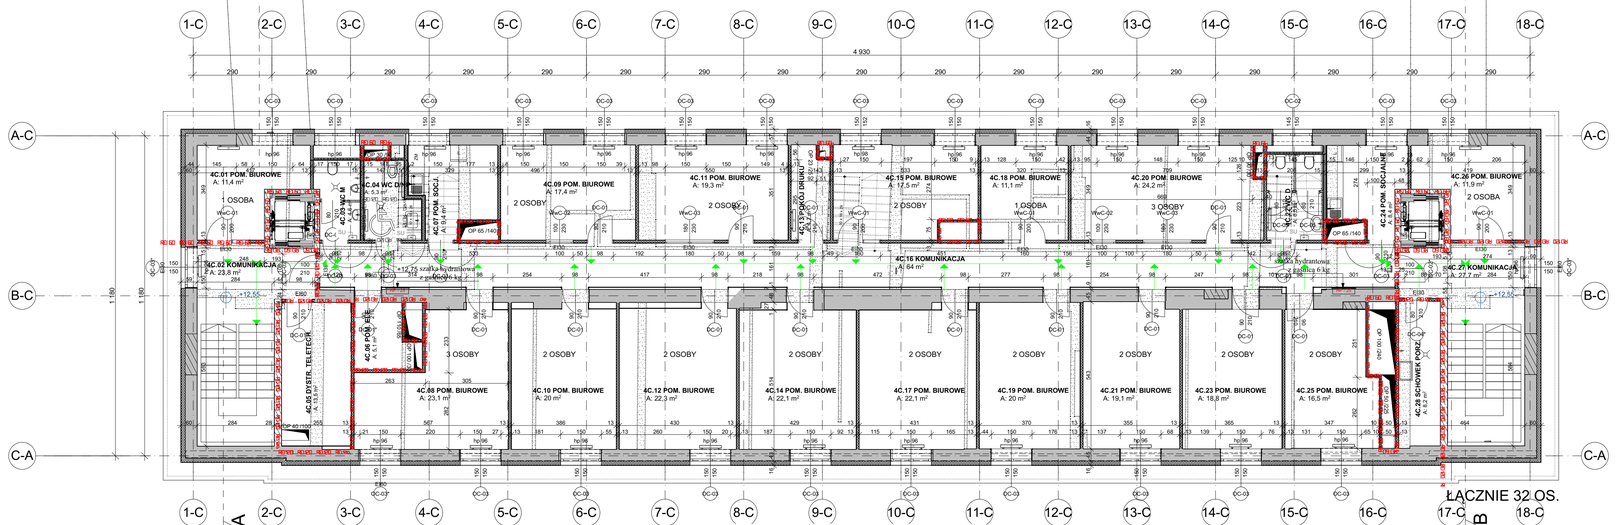

UL. CIOŁKA

Poziom +4	4C.01	POM. BIUROWE	11,4
Poziom +4	4C.02	KOMUNIKACJA	23,8
Poziom +4	4C.03	WC M	4,6
Poziom +4	4C.04	WC D/NP	5,3
Poziom +4	4C.05	DYSTR. TELETECH.	13,5
Poziom +4	4C.06	POM. ELE.	5,1
Poziom +4	4C.07	POM. SOCJALNE	9,4
Poziom +4	4C.08	POM. BIUROWE	23,1
Poziom +4	4C.09	POM. BIUROWE	17,4
Poziom +4	4C.10	POM. BIUROWE	20,0
Poziom +4	4C.11	POM. BIUROWE	19,3
Poziom +4	4C.12	POM. BIUROWE	22,3
Poziom +4	4C.13	POKÓJ DRUKU	4,7
Poziom +4	4C.14	POM. BIUROWE	22,1
Poziom +4	4C.15	POM. BIUROWE	17,5
Poziom +4	4C.16	KOMUNIKACJA	64,0
Poziom +4	4C.17	POM. BIUROWE	22,1
Poziom +4	4C.18	POM. BIUROWE	11,1
Poziom +4	4C.19	POM. BIUROWE	20,0
Poziom +4	4C.20	POM. BIUROWE	24,2
Poziom +4	4C.21	POM. BIUROWE	19,1
Poziom +4	4C.22	WC D	6,5
Poziom +4	4C.23	POM. BIUROWE	18,8
Poziom +4	4C.24	POM. SOCJALNE	8,4
Poziom +4	4C.25	POM. BIUROWE	16,5
Poziom +4	4C.26	POM. BIUROWE	11,9
Poziom +4	4C.27	KOMUNIKACJA	27,7
Poziom +4	4C.28	SCHOWEK PORZ.	8,2
			478,0 m²

LEGENDA

- ZLIII — strefa ZLIII
- PM — strefa PM
- ściana o odporności ogniowej REI 60
- ściana o odporności ogniowej REI 120
- drzwi o odporności ogniowej EI 30
- drzwi o odporności ogniowej EI 60
- kierunek ewakuacji
- skrzynka hydrantowa fi 25 mm z gaśnicą proszkową 6 kg
- skrzynka hydrantowa fi 33 mm z gaśnicą proszkową 6 kg
- przeciwpożarowy wyłącznik prądu
- oprawy oświetlenia ewakuacyjnego

ŚCIANY PROJEKTOWANE

- ściana istniejąca z projektowanym ociepleniem
- SZ5: 1 cm Płyta GK / 1 cm Płyta GK / 8 cm Wełna mineralna miękka / 1 cm Płyta GK / 1 cm Płyta GK
- SZ5: 1 cm Płyta GK / 1 cm Płyta GK / 10 cm Izolacja akustyczna / 1 cm Płyta GK / 1 cm Płyta GK
- SZ5: 1 cm Tynk zewnętrzny / 1 cm Tynk zewnętrzny
- SZ5: 1 cm Płyta GK / 5 cm Izolacja akustyczna / 1 cm Płyta GK
- SZ5: 2 cm Tynk wewnętrzny / 25 cm Żelbet monolityczny / 2 cm Tynk wewnętrzny
- SZ5: 15 cm Żelbet monolityczny / 2 cm Tynk wewnętrzny
- zamurowania

ŚCIANY ISTNIEJĄCE

- Ściana istniejąca
- Ściana do wyburzenia

WYPOSAŻENIE SANITARNE

- muszla ustępowa
- pisuar
- umywalka
- złączka i kratka ściekowa
- wejścia do budynku
- ±0.00 kota istniejąca
- ±0.00 kota projektowana
- grzejniki c.o.
- AB automat biletowy
- D drukarka

UWAGI :

WSZYSTKIE NAZWY UŻYTE W PROJEKCIE STANOWIĄ INFORMACJE O PARAMETRACH URZĄDZEŃ I MATERIAŁÓW. WYKONAWCA PRZED WBUDOWANIEM PRZEDSTAWI KARTY MATERIAŁOWE Z ZAŁĄCZENIEM WSZELKICH DOKUMENTÓW POTWIERDZAJĄCYCH ICH PARAMETRY TECHNICZNE I HIGIENICZNE. MATERIAŁY I URZĄDZENIA INNE NIŻ UŻYTE W PROJEKCIE PODLEGAJA AKCEPTACJI GŁÓWNEGO PROJEKTANTA ORAZ WYMAGAJĄ SPORZĄDZENIA DOKUMENTACJI ZAMIENNEJ KTÓRA PODLEGA UZGODNIENIU Z GŁÓWNYM PROJEKTANTEM

INWESTYCJA:

PRZEBUDOWA BUDYNKÓW PRZY UL. CIOŁKA 11A I ASTRONOMÓW 3 W WARSZAWIE

NR PROJEKTU: 130

ADRES INWEST.: ul. Ciółka 11A i ul. Astronomów 3 Warszawa

INWESTOR: Izba Administracji Skarbowej w Warszawie, ul. Alojzego Felińskiego 2B, Warszawa 01-513

BRANŻA: ARCHITEKTURA

FAZA: PROJEKT WYKONAWCZY

DATA: 11 - 2017 r.

PAS PROJEKT

PAS PROJEKT Sp. z o.o.
ul. Plantowa 5;
05-830 Nadarzyn
TEL. (022) 739-90-25,FAX (022)739-79-06 www.pasprojekt.com

ZESPÓŁ AUTORSKI:	IMIĘ I NAZWISKO	NR UPR.:	PODPIS:
PROJEKTOWAŁ:	mgr inż. arch. Małgorzata Golenko	MA/065/09 upr. bez ograniczeń arch. do projektowania bez ograniczeń	
OPRACOWANIE:	mgr inż. arch. Łukasz Magdziarz		
	mgr inż. arch. Joanna Maścibrocka		
	mgr inż. arch. Oksana Khrupchyk		
SPRAWDZIŁ:	mgr inż. arch. Katarzyna Langhans	MA/016/12 upr. bez ograniczeń arch. do projektowania bez ograniczeń	

UWAGA: PROJEKT CHRONIONY PRAWEM AUTORSKIM. PROJEKT ARCHITEKTONICZNY JEST PROJEKTEM NADRZĘDNYM WSZYSTKIE ROZBIEŻNOŚCI Z PROJEKTAMI BRANŻOWYMI SKONSULTOWAĆ Z PROJEKTANTEM GENERALNYM PRZED WYBUDOWANIEM !

RODZAJ RYSUNKU: RZUTY

TREŚĆ RYSUNKU: Poziom +4, Poziom 0

SKALA: 1:100

NR.RYSUNKU: PAS - 130 - PW - A - R - 06

REWIZJA: -