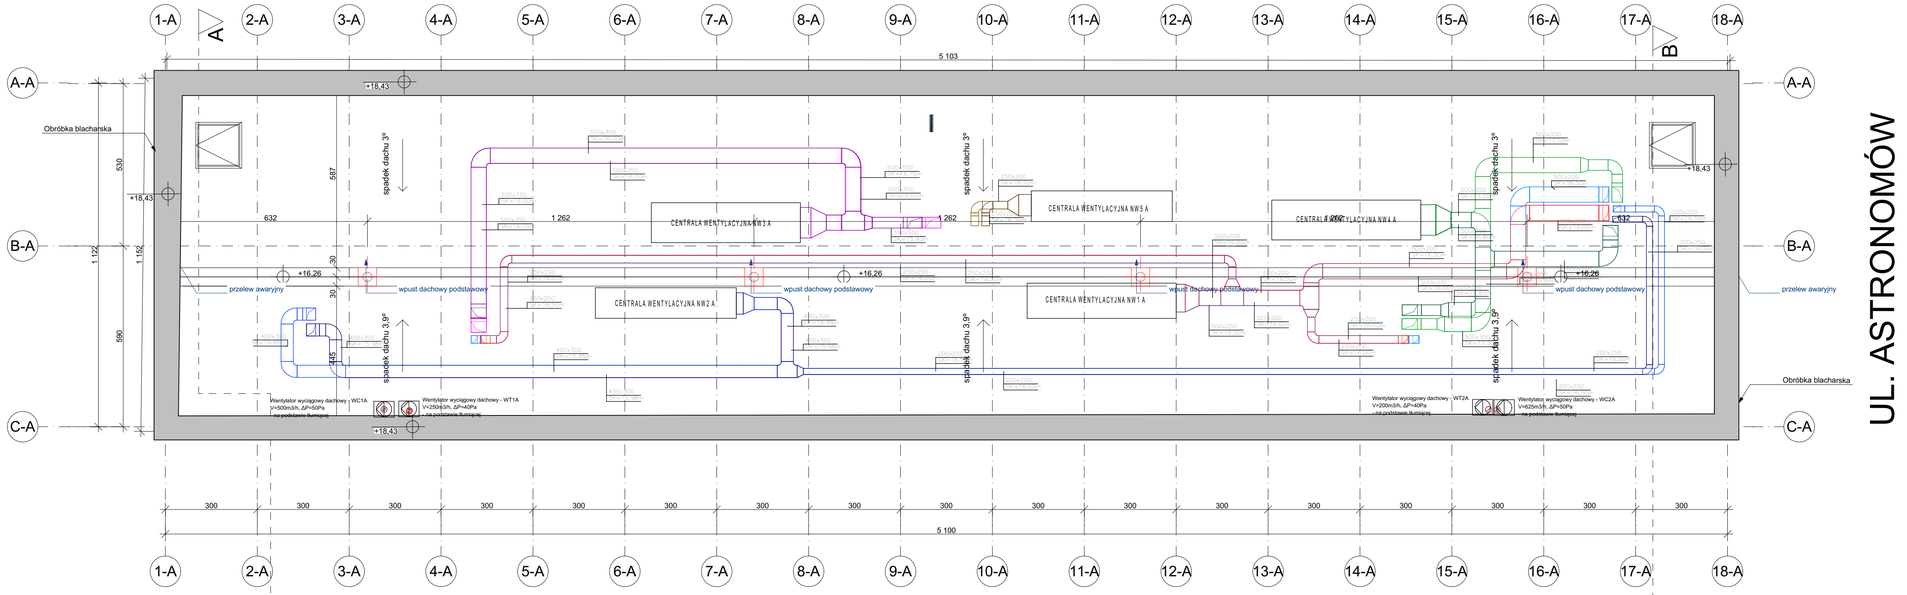

DACH

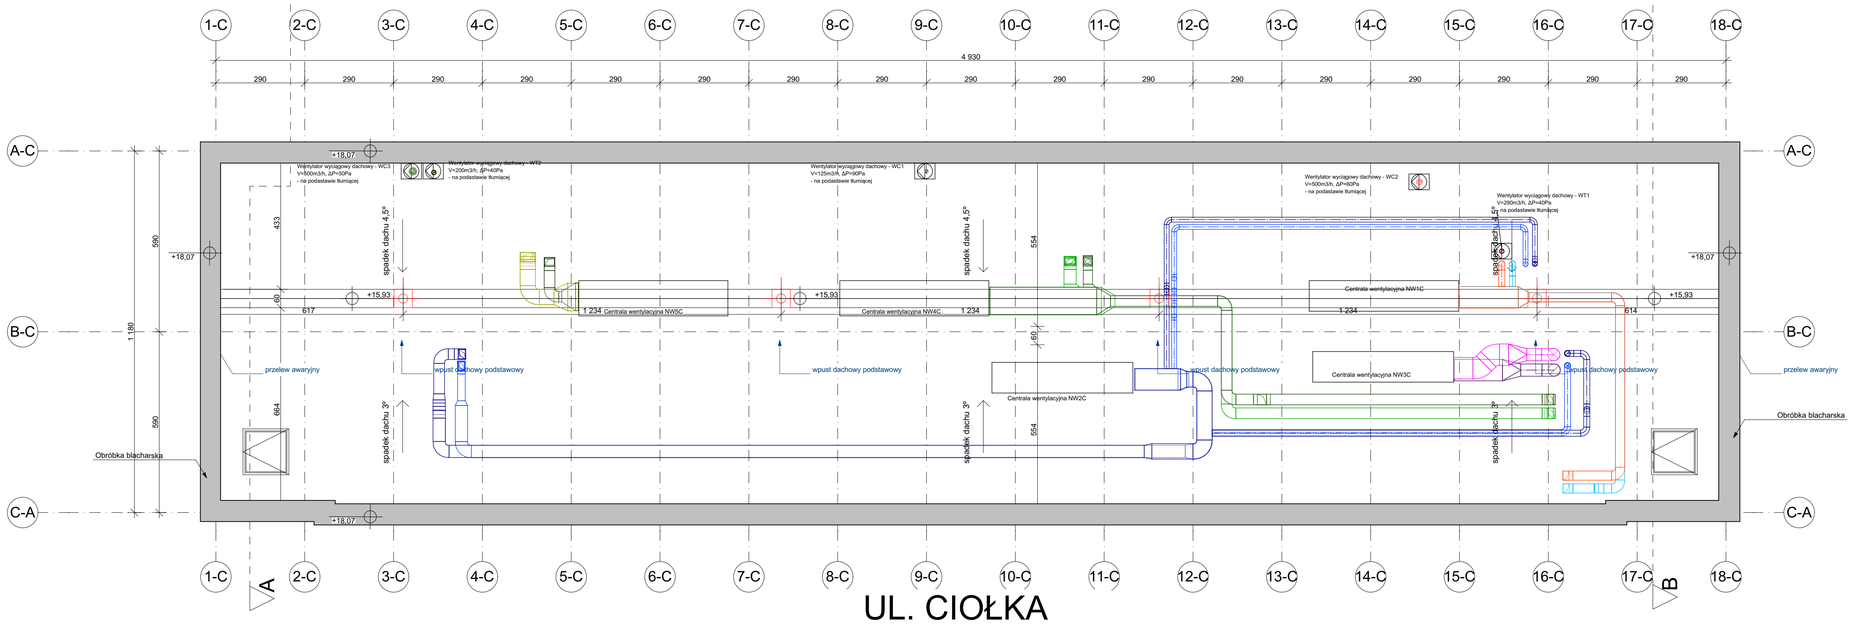

UL. CIOŁKA

UL. ASTRONOMÓW

LEGENDA

ZLIII — strefa ZLIII

PM — strefa PM

ściana o odporności ogniowej REI 60

ściana o odporności ogniowej REI 120

drzwi o odporności ogniowej EI 30

drzwi o odporności ogniowej EI 60

kierunek ewakuacji

HP - 25 — skrzynka hydrantowa fi 25 mm z gaśnicą proszkową 6 kg

HP - 33 — skrzynka hydrantowa fi 33 mm z gaśnicą proszkową 6 kg

przeciwpożarowy wyłącznik prądu

oprawy oświetlenia ewakuacyjnego

ŚCIANY PROJEKTOWANE

ściana istniejąca z projektowanym ociepleniem

SZ5
1 cm Płyta GK
1 cm Płyta GK
8 cm Wełna mineralna miękka
1 cm Płyta GK
1 cm Płyta GK

SZ5
1 cm Płyta GK
1 cm Płyta GK
10 cm Izolacja akustyczna
1 cm Płyta GK
1 cm Płyta GK

SZ5
1 cm Tynk zewnętrzny
1 cm Tynk zewnętrzny

SZ5
1 cm Płyta GK
5 cm Izolacja akustyczna
1 cm Płyta GK

SZ5
2 cm Tynk wewnętrzny
25 cm Żelbet monolityczny
2 cm Tynk wewnętrzny

SZ5
15 cm Żelbet monolityczny
2 cm Tynk wewnętrzny

zamurowania

SCIANY ISTNIEJĄCE

Ściana istniejąca

Ściana do wyburzenia

WYPOSAŻENIE SANITARNE

muszla ustępowa

pisuar

umywalka

złączka i kratka ściekowa

wejścia do budynku

±0.00 — kota istniejąca

±0.00 — kota projektowana

grzejniki c.o.

AB — automat biletowy

D — drukarka

UWAGI :
WSZYSTKIE NAZWY UŻYTE W PROJEKCIE STANOWIĄ INFORMACJĘ O PARAMERTRACH URZĄDZEŃ I MATERIAŁÓW. WYKONAWCA PRZED WBUDOWANIEM PRZEDSTAWI KARTY MATERIAŁOWE Z ZAŁĄCZENIEM WSZELKICH DOKUMENTÓW POTWIERDZAJĄCYCH ICH PARAMETRY TECHNICZNE I HIGIENICZNE. MATERIAŁY I URZĄDZENIA INNE NIŻ UŻYTE W PROJEKCIE PODLEGAJA AKCEPTACJI GŁÓWNEGO PROJEKTANTA ORAZ WYMAGAJĄ SPORZĄDZENIA DOKUMENTACJI ZAMIENNEJ KTÓRA PODLEGA UZGODNIENIU Z GŁÓWNYM PROJEKTANTEM

INWESTYCJA:
PRZEBUDOWA BUDYNKÓW PRZY UL. CIOŁKA 11A I ASTRONOMÓW 3 W WARSZAWIE

NR PROJEKTU: 130

ADRES INWEST.:
ul. Ciółka 11A i ul. Astronomów 3 Warszawa

INWESTOR:
Izba Administracji Skarbowej w Warszawie
ul. Alojzego Felińskiego 2B, Warszawa 01-513

BRANZA: ARCHITEKTURA

FAZA: PROJEKT WYKONAWCZY

DATA: 11 - 2017 r.

PAS PROJEKT
PAS PROJEKT Sp. z o.o.
ul. Plantowa 5;
05-830 Nadarzyn
TEL. (022) 739-90-25,FAX (022)739-79-06 www.pasprojekt.com

ZESPÓŁ AUTORSKI:	IMIĘ I NAZWISKO	NR UPR.:	PODPIS:
PROJEKTOWAŁ:	mgr inż. arch. Małgorzata Golenko	MA/065/09 upr. bez ograniczeń arch. do projektowania bez ograniczeń	
OPRACOWANIE:	mgr inż. arch. Łukasz Magdziarz		
	mgr inz. arch. Joanna Maścibrocka		
	mgr inż. arch. Oksana Khrupchyk		
SPRAWDZIŁ:	mgr inż. arch. Katarzyna Langhans	MA/016/12 upr. bez ograniczeń arch. do projektowania bez ograniczeń	

UWAGA: PROJEKT CHRONIONY PRAWEM AUTORSKIM. PROJEKT ARCHITEKTONICZNY JEST PROJEKTEM NADRZĘDNYM WSZYSTKIE ROZBIEŻNOŚCI Z PROJEKTAMI BRANŻOWYMI SKONSULTOWAĆ Z PROJEKTANTEM GENERALNYM PRZED WYBUDOWANIEM !

RODZAJ RYSUNKU: RZUTY

TREŚĆ RYSUNKU: Poziom +5 DACH, Poziom 0

SKALA: 1:100

NR.RYSUNKU: PAS - 130 - PW - A - R - 07

REWIZJA: -