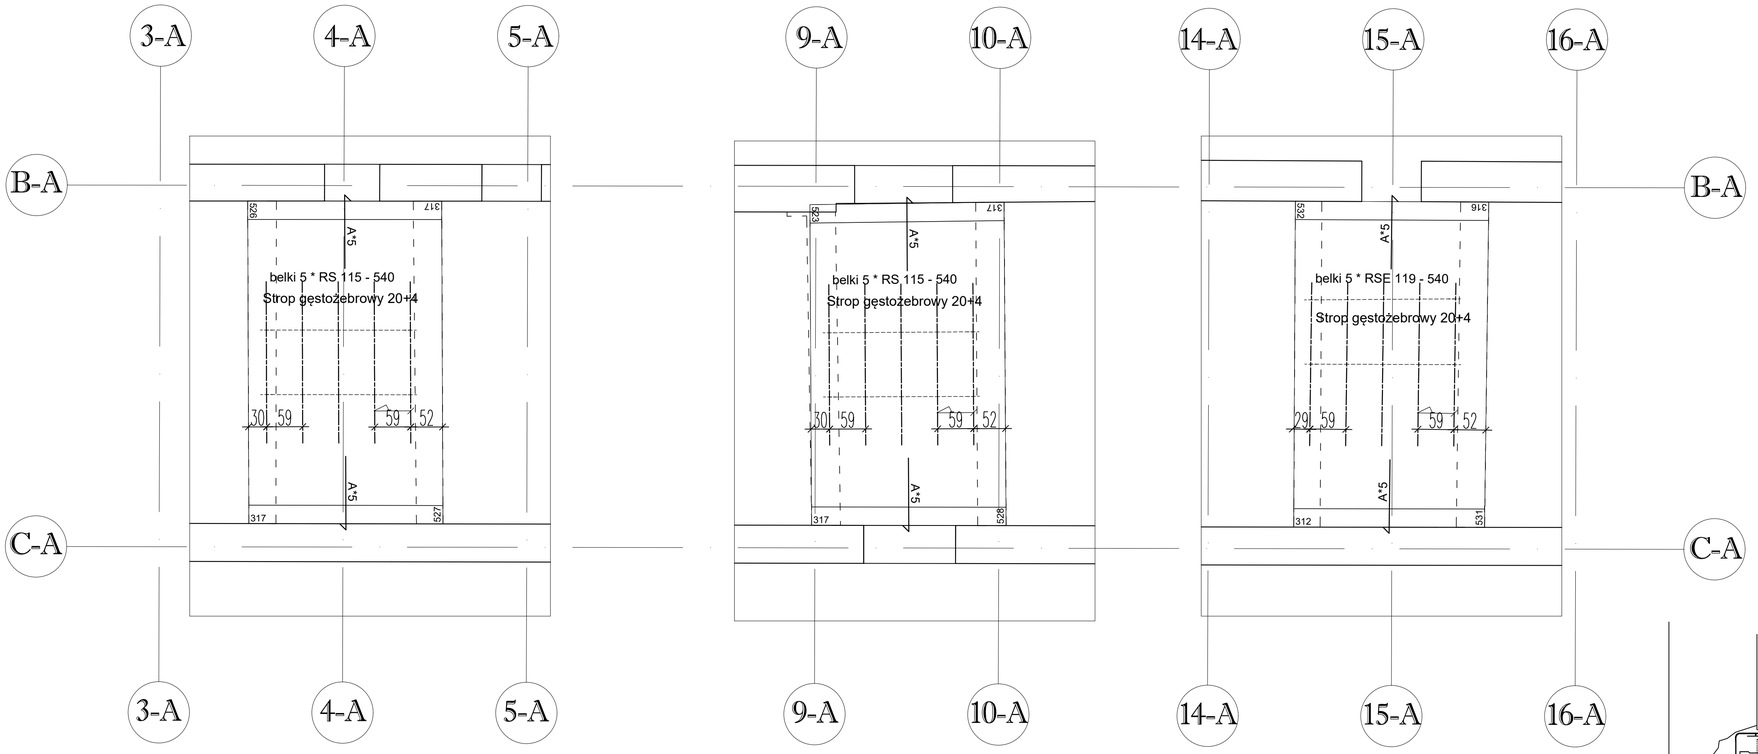

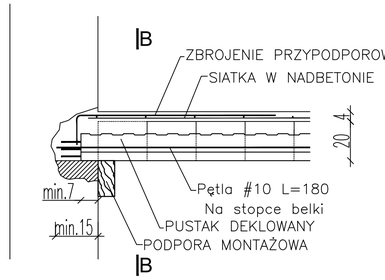

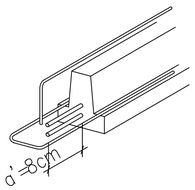

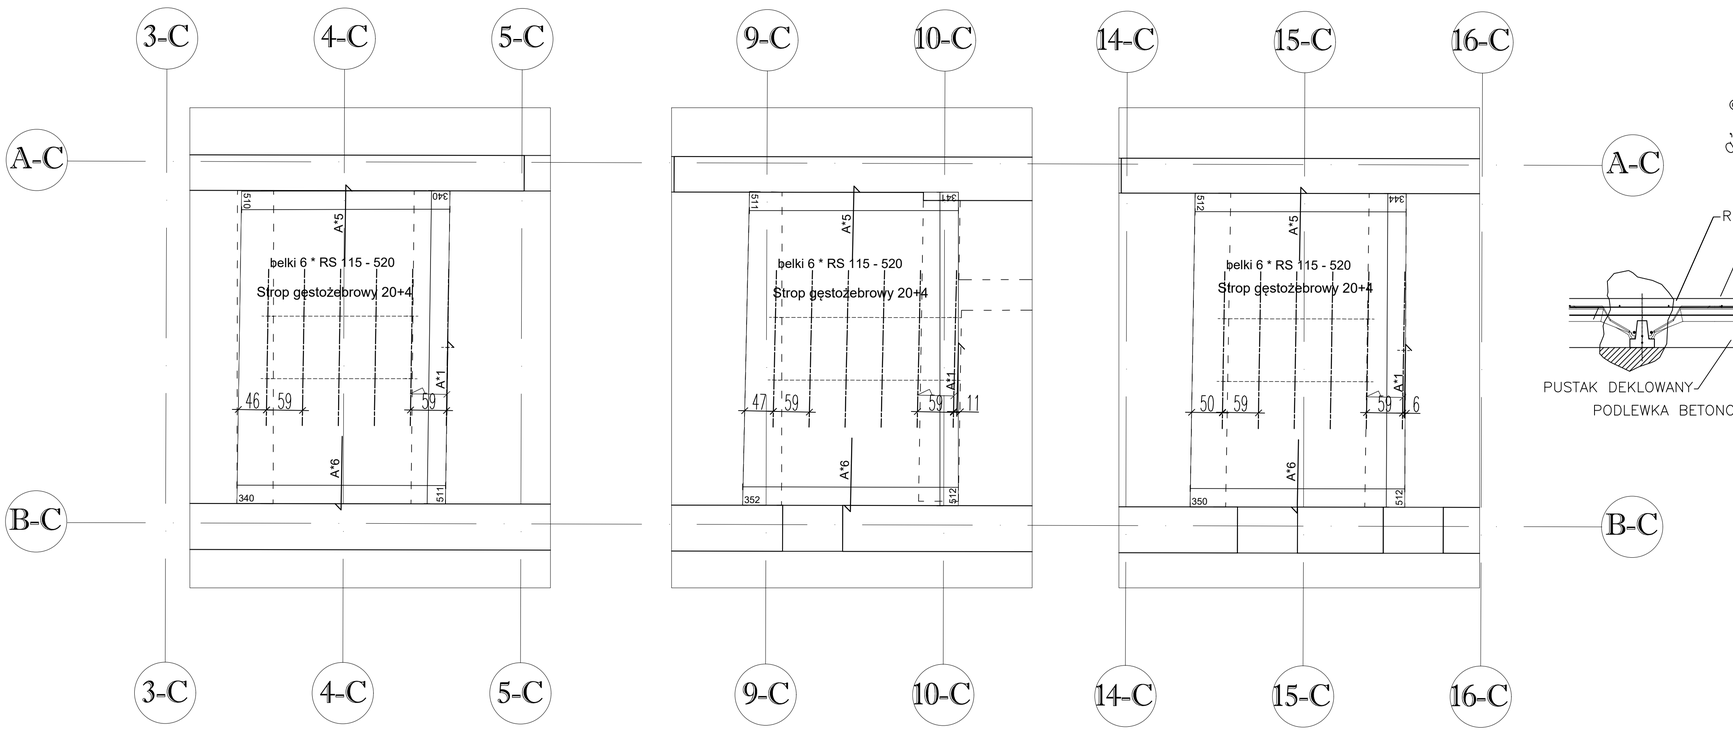

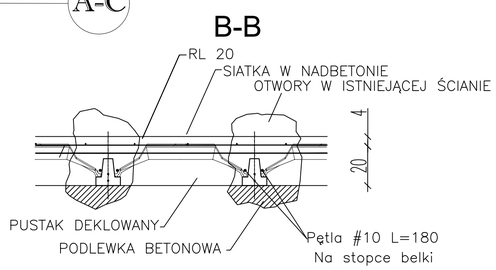

Poziom wysokość VS — Składowanie krótkie

Obc. (kN/m2) Zmienne :4 Stałe :1.9

Poszczególne obciążenia są wskazane na planie

Montaż

Typ	Grubość	Pow. m2	l/m2
Strop gęstożebrowy	20+4	112,95	93,80

Belki

Typ	Dł. m	Ilość	Całość m
RSE 119	5,40	5	
Podsuma		5	27,00
RS 115	5,40	10	
RS 115	5,20	18	
Podsuma		28	147,60
Całość		33	174,60

Wypełnienie stropu

Typ	Ilość
RECTOLIGHT 20 M3	163

Zbrojenie

A-III-N

Rep.	Typ	śr. mm	Dł. m	Ilość
A	Pręty odgięte	8	1,20	66

Stal

A-III-N

Typ	śr. mm	Dł. m	Ilość
Narożnik	8	1,00	48

Kotwienie

Dla wskazania

Oznaczenie	Obwód m	Dł. m	Ilość
CH 0/20/600	101,99	6,00	17

Siatka spawana

Oznaczenie	Wymiar m	Pow. m2	Ilość
Siatka 4-20x20		137,20	

Beton:

płyty	C25/30
Stal zbrojeniowa:	A-IIIN (B500sp)
Klasa konstrukcji:	S4
Klasa ekspozycji:	XC1
Tolerancja wykonania zbrojenia:	±10mm
Tolerancja grubości elem:	± 5mm
Otulina zbrojenia:	25mm

UWAGI :

WSZYSTKIE NAZWY UŻYTE W PROJEKCIE STANOWIĄ INFORMACJĘ O PARAMERTRACH URZĄDZEŃ I MATERIAŁÓW. WYKONAWCA PRZED WBUDOWANIEM PRZEDSTAWI KARTY MATERIAŁOWE Z ZAŁĄCZENIEM WSZELKICH DOKUMENTÓW POTWIERDZAJĄCYCH ICH PARAMETRY TECHNICZNE I HIGIENICZNE. MATERIAŁY I URZĄDZENIA INNE NIŻ UŻYTE W PROJEKCIE PODLEGAJA AKCEPTACJI GŁÓWNEGO PROJEKTANTA ORAZ WYMAGAJĄ SPORZĄDZENIA DOKUMENTACJI ZAMIENNEJ KTÓRA PODLEGA UZGODNIENIU Z GŁÓWNYM PROJEKTANTEM

INWESTYCJA:
PRZEBUDOWA BUDYNKÓW PRZY UL. CIOŁKA 11A I ASTRONOMÓW 3 W WARSZAWIE

NR PROJEKTU: **130**

ADRES INWEST.: ul. Ciołka 11A i ul. Astronomów 3 Warszawa

INWESTOR: Izba Administracji Skarbowej w Warszawie, ul. Alojzego Felińskiego 2B, Warszawa 01-513

BRANŻA: KONSTRUKCJA

FAZA: PROJEKT WYKONAWCZY

DATA: 11 - 2017 r.

PAS PROJEKT
PAS PROJEKT ARCHI STUDIO
ul. Plantowa 5;
05-830 Nadarzyn
TEL. (022) 739-90-25,FAX (022)739-79-06 www.pasprojekt.com

ZESPÓŁ AUTORSKI:	IMIĘ I NAZWISKO	NR UPR.:	PODPIS:
PROJEKTOWAŁ:	mgr inż. Ireneusz Bielczenko	1067/EI/86 upr. bud. w specjalności konstr.-bud. do projektowania bez ograniczeń	
OPRACOWANIE:			
SPRAWDZIŁ:	mgr inż. Marcin Polak	LUB/0202/POOK/13 upr. bud. w specjalności konstr.-bud. do projektowania bez ograniczeń	

UWAGA: PROJEKT CHRONIONY PRAWEM AUTORSKIM. PROJEKT ARCHITEKTONICZNY JEST PROJEKTEM NADRZĘDNYM WSZYSTKIE ROZBIEŻNOŚCI Z PROJEKTAMI BRANŻOWYMI SKONSULTOWAĆ Z PROJEKTANTEM GENERALNYM PRZED WYBUDOWANIEM !

RODZAJ RYSUNKU: DETALE

TREŚĆ RYSUNKU: Układ stropów gęstożebrowych w miejscu wyburzonych klatek schodowych

SKALA: 1:50

NR.RYSUNKU: **PAS-130-PW-K-PL-DET-01**

REWIZJA: -