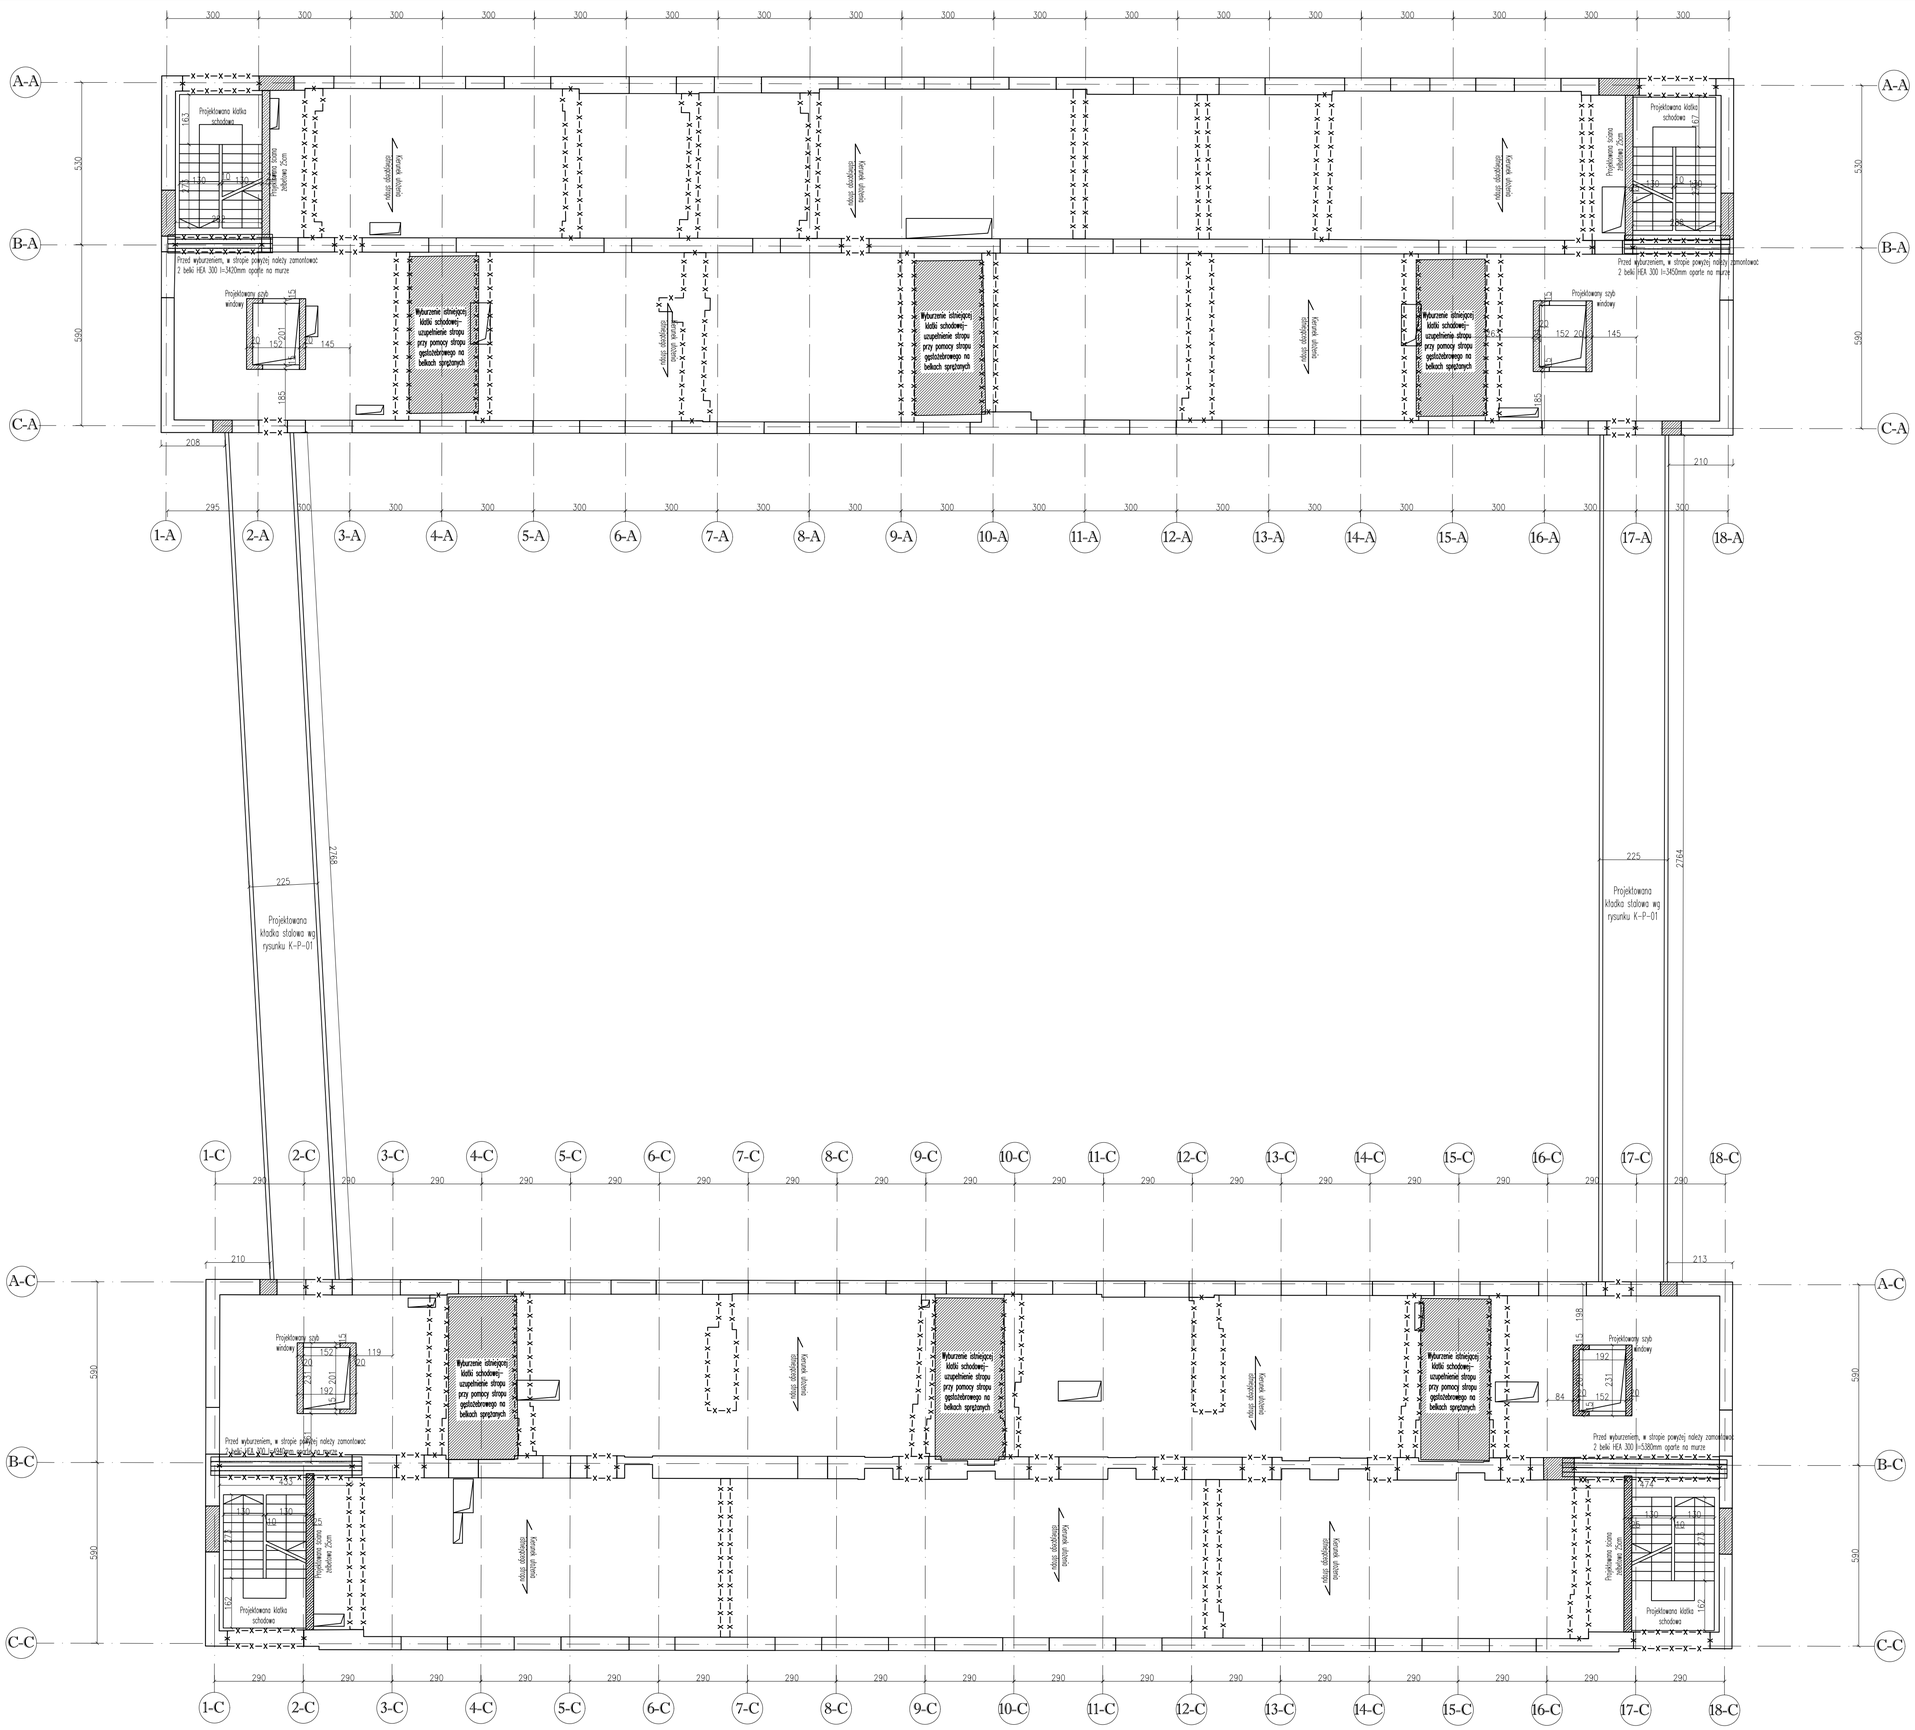

UWAGI GENERALNE:

1. Niniejszy dokument należy rozpatrywać wraz z opracowaniami innych branz.
2. Roboty prowadzić zgodnie z opisem technicznym.

UWAGI SZCZEGÓŁOWE:

1. PRZED PRZYSTĄPIENIEM DO PRAC BEZWZGLĘDNIE NALEŻY SPRAWDZIĆ WYMIARY. W RAZIE STWIERDZENIA RÓŻNICY MIĘDZY ZAŁOŻENIAMI PROJEKTOWYMI, A STANEM FAKTYCZNYM BEZZWŁOCZNIE POWIADOMIĆ PROJEKTANTA.
2. BIEGI I ŚCIANY KLATEK SCHODOWYCH NA CZAS BUDOWY ZABEZPIECZYĆ PRZED USZKODZENIAMI MECHANICZNYMI.
3. OTWOROWANIE SZYBÓW WINDOWYCH ORAZ GABARYTY MASZYNOWNI DO POTWIERDZENIA PO WYŁONIENIU DOSTAWCY DŹWIGÓW.
4. ISTNIEJĄCE FUNDAMENTY W MIEJSCU PROJEKTOWANYCH STÓP NALEŻY WYCIĄĆ, ZACHOWUJĄC DYLATACJE OKOŁO 10CM MIĘDZY GUNDAMENTAMI. POZIOM POSADOWIENIA NOWYCH STÓP NO RZĘDNEJ FUNDAMENTÓW ISTNIEJĄCYCH.
5. POZIOM POSADOWENIENIA PŁYTY POD SZYB WINDOWY ANALOGICZNIE DO STÓP FUND.
6. ROBOTY ROZBIÓRKOWE ŚCIAN W MIEJSCU KŁADKI PROWADZIĆ OD GÓRY W DÓŁ.
7. LOKALIZACJA OTWORÓW W STROPACH WC BRANŻY INSTALACYJNEJ.
8. PRZED WYKUCIEM OTWORÓW W ISTNIEJĄCYCH ŚCINACH NALEŻY OSADZIĆ NADPROŻE STALOWE WG PW.
9. MATERIAŁ WYPEŁNIEŃ ISTNIEJĄCYCH OTWORÓW WG ARCHITEKTURY.

ELEMENTY PROJEKTOWANE

ELEMENTY DO WYBURZENIA

Beton:

belki, płyty, słupy:	wg rys.
Stal zbrojeniowa:	A-IIIN (B500sp)
Stal konstrukcyjna:	S275
Klasa konstrukcji:	S4
Klasa ekspozycji:	XC1; XC2
Tolerancja wykonania zbrojenia:	±10mm
Tolerancja grubości elem:	± 5mm

UWAGI :

WSZYSTKIE NAZWY UŻYTE W PROJEKCIE STANOWIĄ INFORMACJĘ O PARAMERTRACH URZĄDZEŃ I MATERIAŁÓW. WYKONAWCA PRZED WBUDOWANIEM PRZEDSTAWI KARTY MATERIAŁOWE Z ZAŁĄCZENIEM WSZELKICH DOKUMENTÓW POTWIERDZAJĄCYCH ICH PARAMETRY TECHNICZNE I HIGIENICZNE. MATERIAŁY I URZĄDZENIA INNE NIŻ UŻYTE W PROJEKCIE PODLEGAJA AKCEPTACJI GŁÓWNEGO PROJEKTANTA ORAZ WYMAGAJĄ SPORZĄDZENIA DOKUMENTACJI ZAMIENNEJ KTÓRA PODLEGA UZGODNIENIU Z GŁÓWNYM PROJEKTANTEM

INWESTYCJA:

PRZEBUDOWA BUDYNKÓW PRZY UL. CIOŁKA 11A I ASTRONOMÓW 3 W WARSZAWIE

NR PROJEKTU: **130**

ADRES INWEST.: ul. Ciołka 11A i ul. Astronomów 3 Warszawa

INWESTOR:
Izba Administracji Skarbowej w Warszawie
ul. Alojzego Felińskiego 2B, Warszawa 01-513

BRANZA: KONSTRUKCJA

FAZA: PROJEKT BUDOWLANY

DATA: 11 - 2017 r.

PAS PROJEKT
PAS PROJEKT ARCHI STUDIO
ul. Plantowa 5;
05-830 Nadarzyn
TEL. (022) 739-90-25,FAX (022)739-79-06 www.pasprojekt.com

ZESPÓŁ AUTORSKI:	IMIĘ I NAZWISKO	NR UPR.:	PODPIS:
PROJEKTOWAŁ:	mgr inż. Ireneusz Bielczenko	1067/EI/86	
OPRACOWANIE:			
SPRAWDZIŁ:	mgr inż. Marcin Polak	LUB/0202/POOK/13	

UWAGA: PROJEKT CHRONIONY PRAWEM AUTORSKIM. PROJEKT ARCHITEKTONICZNY JEST PROJEKTEM NADRZĘDNYM WSZYSTKIE ROZBIEŻNOŚCI Z PROJEKTAMI BRANŻOWYMI SKONSULTOWAĆ Z PROJEKTANTEM GENERALNYM PRZED WYBUDOWANIEM !

RODZAJ RYSUNKU: RZUTY

TREŚĆ RYSUNKU: Rzut 3 piętra

SKALA: 1:100

NR.RYSUNKU: **PAS-130-PB-K-R-06**

REWIZJA: -