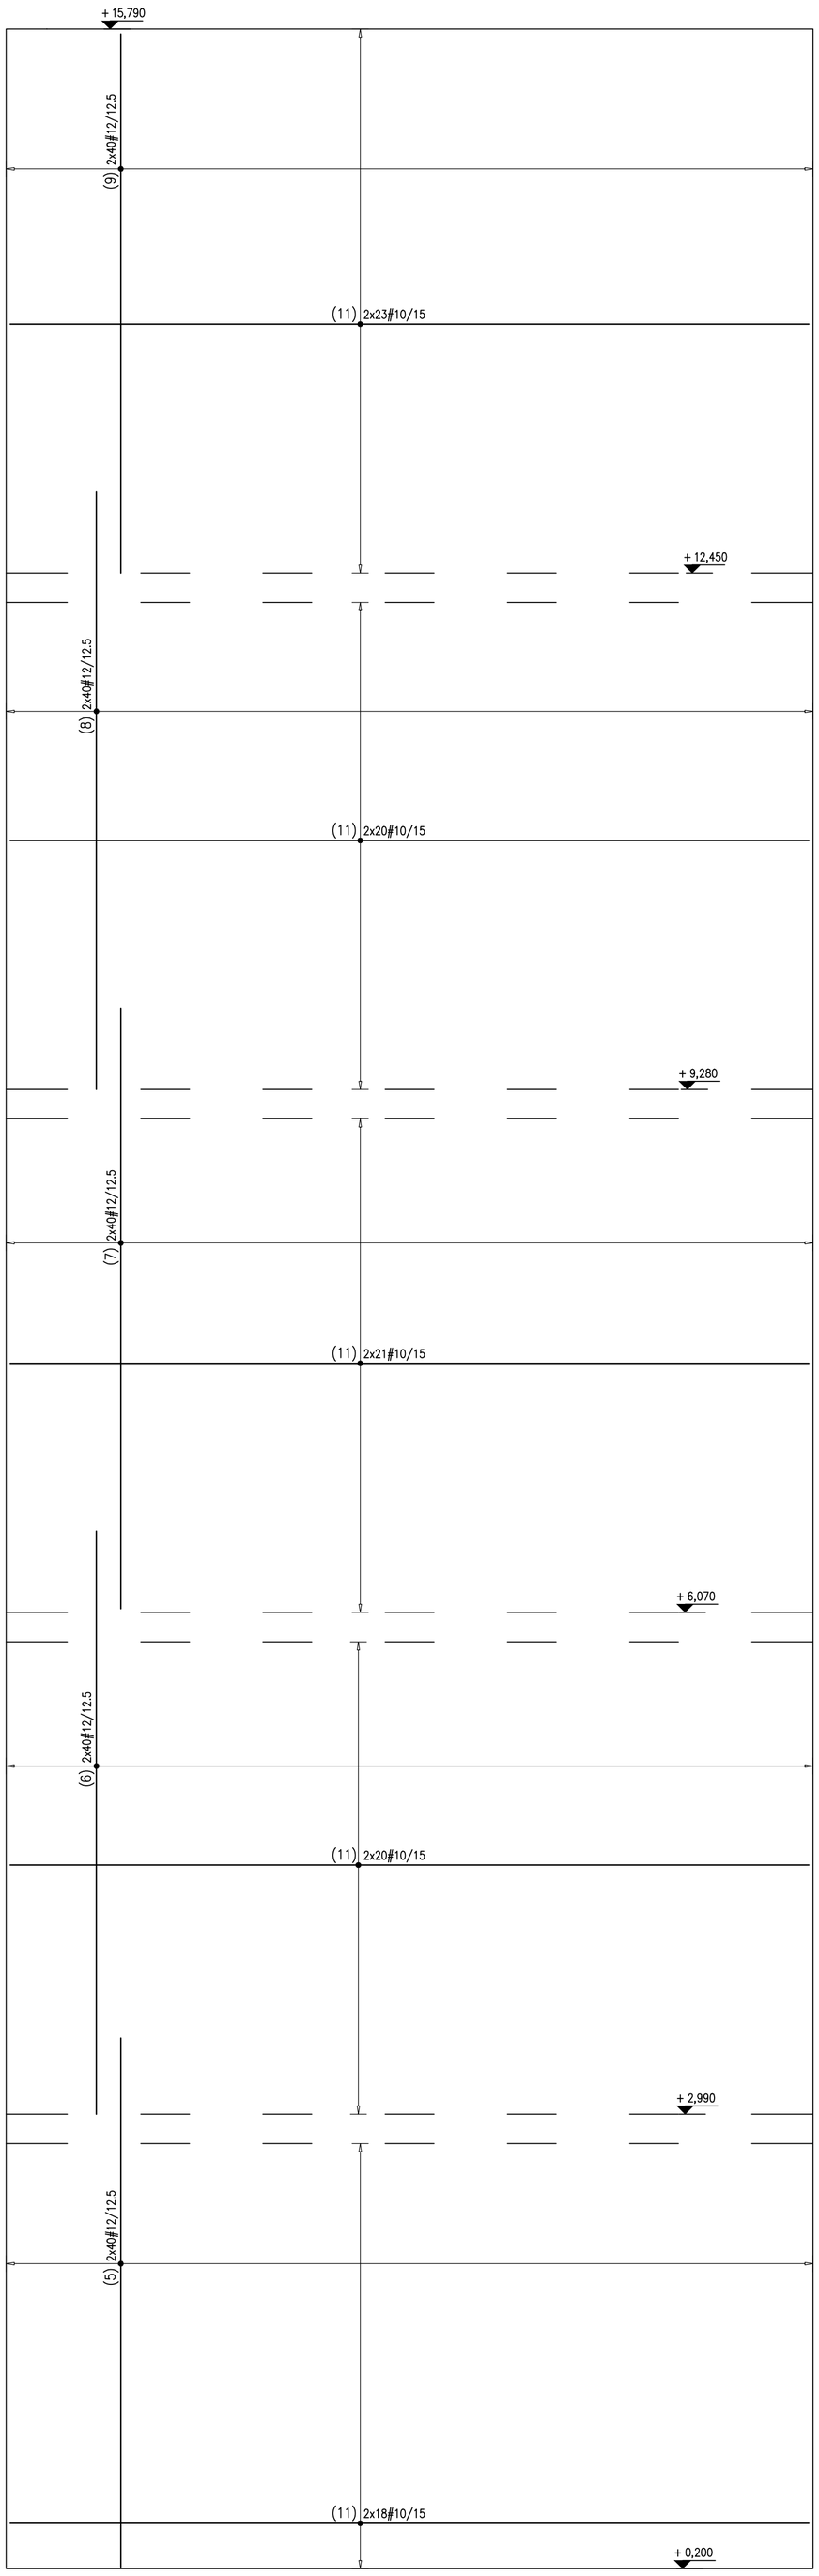

WYKAZ STALI ZBROJENIOWEJ

Obiekt:
KAS Warszawa
Zbrojenie ściany schodów- ul. Ciołka

Rys.
Nr rys.
Strona 1
Data
Wyk

Nr	ø [mm]	Klasa stali	Gat. stali	Sztuk	Kształt [cm]	Długość [cm]	Długość całkowita [m] 6	10	12				
4	#6	A III–N	B500sp	320	15 / 5	25	80						
5	#12	A III–N	B500sp	160	15 / 325	340			544				
6	#12	A III–N	B500sp	160	358	358			572.8				
7	#12	A III–N	B500sp	160	368	368			588.8				
8	#12	A III–N	B500sp	160	367	367			587.2				
9	#12	A III–N	B500sp	160	15 / 331	346			553.6				
11	#10	A III–N	B500sp	408	15 / 40 / 490	545		2223.6					
Długość ogółem [m]							80	2223.6	2846.4				
Ciężar 1mb [kg]							0.222	0.617	0.888				
Ciężar ogółem [kg]							17.8	1372	2527.6				
Ciężar wg klas stali [kg]									(A III–N) 3917.4				
Ciężar razem [kg]													3917.4

(4) 160#6 2szt/m2
150
50

UWAGI GENERALNE:

1. Niniejszy dokument należy rozpatrywać wraz z opracowaniami innych branż.
2. Roboty prowadzić zgodnie z opisem technicznym.

UWAGI SZCZEGÓŁOWE:

1. PRZED PRZYSTĄPIENIEM DO PRAC BEZWZGLĘDNIE NALEŻY SPRAWDZIĆ WYMIARY. W RAZIE STWIERDZENIA RÓŻNICY MIĘDZY ZAŁOŻENIAMI PROJEKTOWYMI, A STANEM FAKTYCZNYM BEZZWŁOCZNIE POWIADOMIĆ PROJEKTANTA.
2. BIEGI I ŚCIANY KLATEK SCHODOWYCH NA CZAS BUDOWY ZABEZPIECZYĆ PRZED USZKODZENIAMI MECHANICZNYMI.
3. OTWOROWANIE SZYBÓW WINDOWYCH ORAZ GABARYTY MASZYNOWNI DO POTWIERDZENIA PO WYŁONIENIU DOSTAWCY DŹWIGÓW.

Beton:	
belki, słupy:	C30/37
Stal zbrojeniowa:	A–IIIN (B500sp)
Stal konstrukcyjna:	S275
Klasa konstrukcji:	S4
Klasa ekspozycji:	XC1;
Tolerancja wykonania zbrojenia:	±10mm
Tolerancja grubości elem:	± 5mm
Otulina:	25mm

UWAGI :

WSZYSTKIE NAZWY UŻYTE W PROJEKCIE STANOWIĄ INFORMACJĘ O PARAMERTRACH URZĄDZEŃ I MATERIAŁÓW. WYKONAWCA PRZED WBUDOWANIEM PRZEDSTAWI KARTY MATERIAŁOWE Z ZAŁĄCZENIEM WSZELKICH DOKUMENTÓW POTWIERDZAJĄCYCH ICH PARAMETRY TECHNICZNE I HIGIENICZNE. MATERIAŁY I URZĄDZENIA INNE NIŻ UŻYTE W PROJEKCIE PODLEGAJA AKCEPTACJI GŁÓWNEGO PROJEKTANTA ORAZ WYMAGAJĄ SPORZĄDZENIA DOKUMENTACJI ZAMIENNEJ KTÓRA PODLEGA UZGODNIENIU Z GŁÓWNYM PROJEKTANTEM

INWESTYCJA:

PRZEBUDOWA BUDYNKÓW PRZY UL. CIOŁKA 11A I ASTRONOMÓW 3 W WARSZAWIE

NR PROJEKTU: **130**

ADRES INWEST.:
ul. Ciołka 11A i ul. Astronomów 3 Warszawa

INWESTOR:
Izba Administracji Skarbowej w Warszawie
ul. Alojzego Felińskiego 2B, Warszawa 01-513

BRANZA: KONSTRUKCJA

FAZA: PROJEKT WYKONAWCZY

DATA: 11 - 2017 r.

PAS PROJEKT
PAS PROJEKT ARCHI STUDIO
ul. Plantowa 5;
05-830 Nadarzyn
TEL. (022) 739-90-25,FAX (022)739-79-06 www.pasprojekt.com

ZESPÓŁ AUTORSKI:	IMIĘ I NAZWISKO	NR UPR.:	PODPIS:
PROJEKTOWAŁ:	mgr inż. Ireneusz Bielczenko	1067/EI/86 upr. bud. w specjalności konstr.-bud. do projektowania bez ograniczeń	
OPRACOWANIE:			
SPRAWDZIŁ:	mgr inż. Marcin Polak	LUB/0202/POOK/13 upr. bud. w specjalności konstr.-bud. do projektowania bez ograniczeń	

UWAGA: PROJEKT CHRONIONY PRAWEM AUTORSKIM. PROJEKT ARCHITEKTONICZNY JEST PROJEKTEM NADRZĘDNYM! WSZYSTKIE ROZBIEŻNOŚCI Z PROJEKTAMI BRANŻOWYMI SKONSULTOWAĆ Z PROJEKTANTEM GENERALNYM PRZED WYBUDOWANIEM !

RODZAJ RYSUNKU:
ZBROJENIE

TREŚĆ RYSUNKU:
Zbrojenie ściany schodów- ul. Ciołka

SKALA: 1:25

NR.RYSUNKU: **PAS-130-PW-K-ZBR-SC-D-04**

REWIZJA: -