

Pi [kW]	52,3
Ps [kW]	33,16
Iobl [A]	45,2

- Klasa izolacji 1
- IP 43
- Inn=400A
- Stojąca
- Szerokość 800mm
- Wysokość 1900mm
- Głębokość 225mm

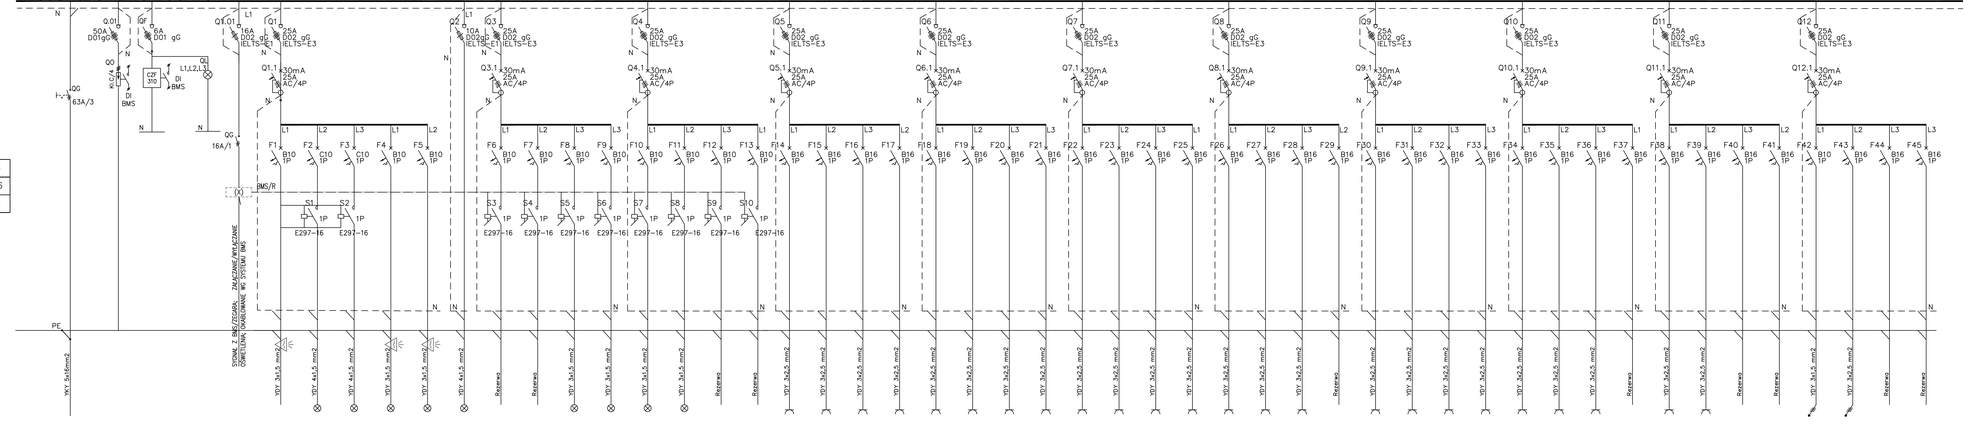

nr obwodu	QG	QO	QF	QK	QL	A_T0L01	A_T0L02	A_T0L03	A_T0L04	A_T0L05	A_T0L06	A_T0L07	A_T0L08	A_T0LB01	A_T0LB02	A_T0LB03	A_T0LB04	A_T0LB05	A_T0LB06	A_T0G30	A_T0G31	A_T0G32	A_T0G33	A_T0G34	A_T0G35	A_T0G36	A_T0G37	A_T0G38	A_T0G39	A_T0G40	A_T0G41	A_T0G42	A_T0G43	A_T0G44	A_T0G45	A_T0G46	A_T0G47	A_T0G48	A_T0G49	A_T0G50	A_T0G51	A_T0G52	A_T0G53	A_T0G54	A_T0G55	A_T0G56	A_T0G57	A_T0G58	A_T0G59	A_T0G60	A_T0G61
Nazwa obwodu	Zasilanie z RNN1	Ochronnik przepięć	Czujnik zaniku faz	Kontrola obecności napięcia	Moduł monitorujący system BMS	Obwód czujnika ruchu	Oświetlenie komunikacja	Oświetlenie komunikacja	Oświetlenie pom.socjalne	Oświetlenie pom.socjalne	Oświetlenie awaryjne AW i ewakuacyjne EW	Rezerwa wyposażona	Rezerwa wyposażona	Oświetlenie pom. biurowe	Oświetlenie pom. biurowe	Oświetlenie pom. biurowe	Oświetlenie pom. biurowe	**Rezerwa wyposażona**	Rezerwa wyposażona	Zestawy gniazd.PEL	Zestawy gniazd.PEL	Zestawy gniazd.PEL	Zestawy gniazd.PEL	Zestawy gniazd.PEL	Zestawy gniazd.PEL	Zestawy gniazd.PEL	Zestawy gniazd.PEL	Zestawy gniazd.PEL	Zestawy gniazd.PEL	Zestawy gniazd.PEL	Zestawy gniazd.PEL	Zestawy gniazd.PEL	Zestawy gniazd.PEL	Rezerwa wyposażona	Gniazda porządkowe 230V	Gniazda porządkowe 230V	Gniazda porządkowe 230V	Gniazda porządkowe 230V	Gniazda porządkowe komunikacja 230V	Suszarka el.	Suszarka el.	Rezerwa wyposażona	Gniazda 230V pom. socjalne	Suszarka el.	Rezerwa wyposażona	Rezerwa wyposażona	Klimatyzator	Klapy bytowe	Rezerwa wyposażona	Rezerwa wyposażona
Moc [kW]	52,3	-	-	-	-	-	0,27	0,31	0,20	0,20	0,15	-	-	0,60	0,64	0,23	0,60	-	-	2,0	2,0	2,0	2,0	2,0	2,0	2,0	2,0	2,0	2,0	2,0	2,0	2,0	2,0	2,0	2,0	2,0	2,0	2,0	2,0	2,0	2,0	2,0	2,0	2,0	2,0	2,0	0,1	1,0	-	-

UWAGI :

WSZYSTKIE NAZWY UŻYTE W PROJEKCIE STANOWIĄ INFORMACJĘ O PARAMETRACH URZĄDZEŃ I MATERIAŁÓW. WYKONAWCA PRZED WBUDOWANIEM PRZEDSTAWI KARTY MATERIAŁOWE Z ZAŁĄCZENIEM WSZELKICH DOKUMENTÓW POTWIERDZAJĄCYCH ICH PARAMETRY TECHNICZNE I HIGIENICZNE. MATERIAŁY I URZĄDZENIA INNE NIŻ UŻYTE W PROJEKCIE PODLEGAJĄ AKCEPTACJI GŁÓWNEGO PROJEKTANTA ORAZ WYMAGAJĄ SPORZĄDZENIA DOKUMENTACJI ZAMIENNEJ KTÓRA PODLEGA UZGODNIENIU Z GŁÓWNYM PROJEKTANTEM

INWESTYCJA:

PRZEBUDOWA BUDYNKÓW PRZY UL. CIOŁKA 11A I ASTRONOMÓW 3 W WARSZAWIE

NR PROJEKTU: 130

ADRES INWEST.:

ul. Ciołka 11A i ul. Astronomów 3 Warszawa

INWESTOR:

Izba Administracji Skarbowej w Warszawie
ul. Aloizego Felińskiego 2B, Warszawa 01-513

BRANŻA: INSTALACJE ELEKTRYCZNE I NISKOPRĄDOWE

FAZA: PROJEKT WYKONAWCZY

DATA: 11 - 2017 r.

PAS PROJEKT
PAS PROJEKT Sp. z o.o.
ul. Płatnicza 5
05-830 Nadarzyn
TEL. (022) 739-90-25,FAX (022)739-79-06 www.pasprojekt.com

ZESPÓŁ AUTORSKI:	IMIĘ I NAZWISKO	NR UPR.	PODPIS
PROJEKTOWAŁ:	mgr inż. Krzysztof Ganizki	WA-43/01	
SPRAWDZIŁ:	mgr inż Michał Szymanowicz	MAZ/0260/PBE/15	
OPRACOWANIE:	mgr inż. Dorota Dominowska		
	mgr inż. Robert Szuma		
	inż. Karol Dubik		

UWAGA: PROJEKT CHRONIONY PRAWEM AUTORSKIM. PROJEKT ARCHITEKTONICZNY JEST PROJEKTEM NADRZĘDNYM WSZYSTKIE ROZBIEŻNOŚCI Z PROJEKTAMI BRANŻOWYMI SKONSULTOWAĆ Z PROJEKTANTEM GENERALNYM PRZED WYKUDOWANIEM !

RODZAJ RYSUNKU: Schemat

TREŚĆ RYSUNKU: Schemat rozdzielnicy A_T0

SKALA:

NR.RYSUNKU: PAS-130-PW-IE-A_T0-SCH

REWIZJA: 0