

- Klasa izolacji_1
- IP 43
- In=400A
- Stojąca
- Szerokość 800mm
- Wysokość 1900mm
- Głębokość 225mm

Pi [kW]	58,0
Ps [kW]	21,78
Iobl [A]	34,2

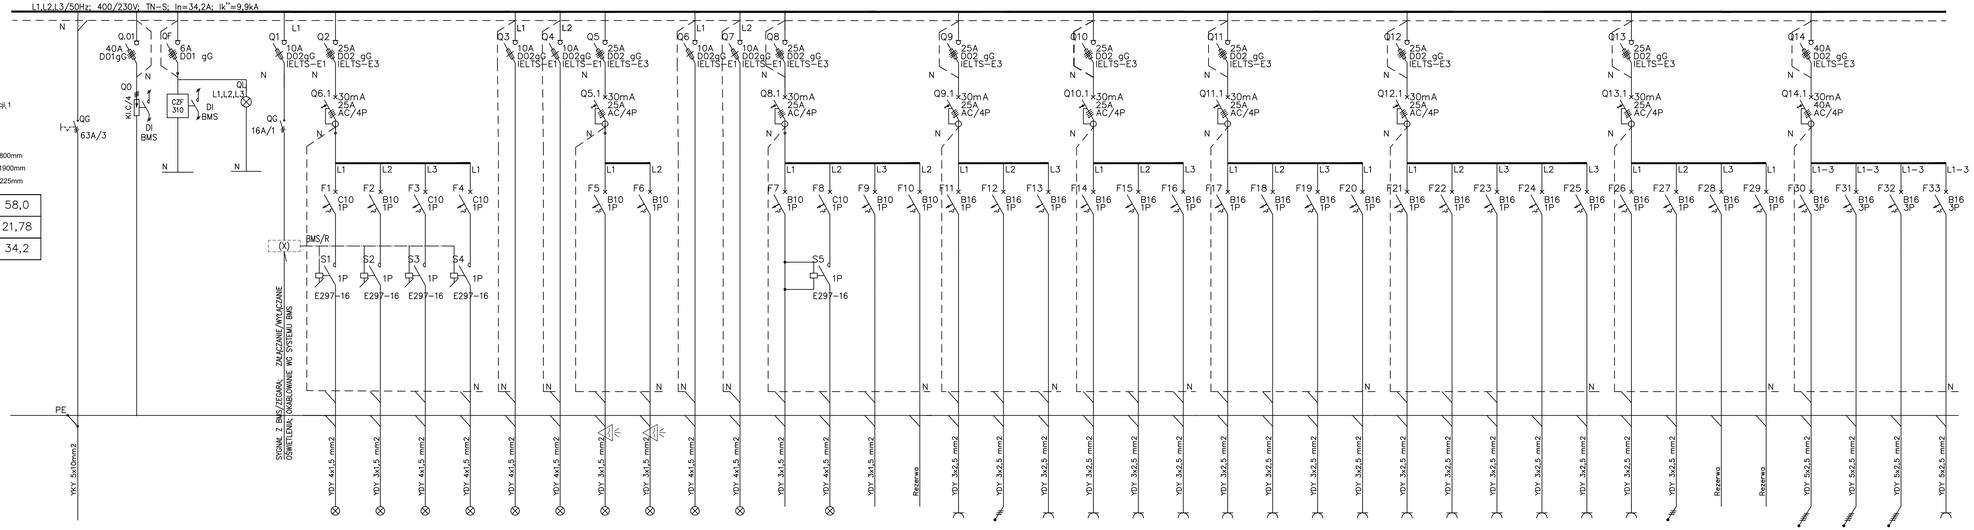

nr obwodu	QG	QO	QF	QK	QL	A_T01/L01	A_T01/L02	A_T01/L03	A_T01/L04	A_T01/L05	A_T01/L06	A_T01/L07	A_T01/L08	A_T01/L09	A_T01/L10	A_T01/L11	A_T01/L12	A_T01/L13	A_T01/L14	A_T01/G30	A_T01/G31	A_T01/G32	A_T01/G33	A_T01/G34	A_T01/G35	A_T01/G36	A_T01/G37	A_T01/G38	A_T01/G39	A_T01/G40	A_T01/G41	A_T01/G42	A_T01/G43	A_T01/G44	A_T01/G45	A_T01/G46	A_T01/G47	A_T01/G48	A_T01/G49	A_T01/G50	A_T01/G51	A_T01/G52
Nazwa obwodu	Zasilanie z RNN1	Ochronnik przepięć	Czujnik zaniku faz	Kontrola obecności napięcia	Moduł monitorujący system BMS	Oświetlenie	Oświetlenie	Oświetlenie	Oświetlenie	Oświetlenie awaryjne AW i ewakuacyjne EW	Oświetlenie awaryjne AW i ewakuacyjne EW	Oświetlenie klatka schodowa	Oświetlenie klatka schodowa	Oświetlenie awaryjne AW i ewakuacyjne EW klatka schodowa	Oświetlenie awaryjne AW i ewakuacyjne EW klatka schodowa	Obwód czujnika ruchu	Oświetlenie komunikacja	Centralka monitorująca oświetlenie AW i EW	Rezerwa wyposażona	Gniazda 230V pom. techniczne	Zasilenie szafy PPD, KD	Gniazda 230V pom. techniczne	Gniazda 230V pom. techniczne	Gniazda 230V pom. techniczne	Gniazda 230V komunikacja	Gniazda regałów	Gniazda regałów	Gniazda regałów	Gniazda regałów	Gniazda regałów	Gniazda regałów	Gniazda regałów	Gniazda regałów	Gniazda 230V pom. techniczne	Zestawy gniazd PEL	Klapy bytowe	Rezerwa wyposażona	Rezerwa wyposażona	Nawilżacz powietrza	Nawilżacz powietrza	Nawilżacz powietrza	Gniazdo 3-fazowe
Moc [kW]	58,0	-	-	-	-	0,49	0,14	0,34	0,28	0,15	0,15	0,20	0,20	0,10	0,10	-	0,35	0,5	-	2,0	2,0	2,0	2,0	2,0	2,0	2,0	2,0	2,0	2,0	2,0	2,0	2,0	2,0	2,0	2,0	1,0	-	-	5,0	5,0	5,0	7,0

UWAGI :

WSZYSTKIE NAZWY UŻYTE W PROJEKCIE STANOWIĄ INFORMACJĘ O PARAMERTRACH URZĄDZEŃ I MATERIAŁÓW. WYKONAWCA PRZED WBUDOWANIEM PRZEDSTAWI KARTY MATERIAŁOWE Z ZAŁĄCZENIEM WSZELKICH DOKUMENTÓW POTWIERDZAJĄCYCH ICH PARAMETRY TECHNICZNE I HIGIENICZNE. MATERIAŁY I URZĄDZENIA INNE NIŻ UŻYTE W PROJEKCIE PODLEGAJĄ AKCEPTACJI GŁÓWNEGO PROJEKTANTA ORAZ WYMAGAJĄ SPORZĄDZENIA DOKUMENTACJI ZAMIENNEJ KTÓRA PODLEGA UZGODNIENIU Z GŁÓWNYM PROJEKTANTEM

INWESTYCJA:

PRZEBUDOWA BUDYNKÓW PRZY UL. CIOŁKA 11A I ASTRONOMÓW 3 W WARSZAWIE

NR PROJEKTU: 130

ADRES INWEST.:

ul. Ciołka 11A i ul. Astronomów 3 Warszawa

INWESTOR:

Izba Administracji Skarbowej w Warszawie
ul. Alojzego Felińskiego 2B, Warszawa 01-513

BRANŻA: INSTALACJE ELEKTRYCZNE I NISKOPRĄDOWE

FAZA: PROJEKT WYKONAWCZY

DATA: 11 - 2017 r.

PAS PROJEKT
PAS PROJEKT Sp. z o.o.
ul. Plantowa 5;
05-830 Nadarzyn
TEL. (022) 739-90-25,FAX (022)739-79-06 www.pasprojekt.com

ZESPÓŁ AUTORSKI:	IMIĘ I NAZWISKO	NR UPR.:	PODPIS:
PROJEKTOWAŁ:	mgr inż. Krzysztof Ganzki	WA-43/01 w zakresie instalacji i urządzeń elektrycznych i elektroenergetycznych bez ograniczeń	
OPRACOWANIE:	mgr inż. Dorota Dominowska		
	mgr inż. Robert Szuma		
	inż. Karol Dubik		
SPRAWDZIŁ:	mgr inż Michał Szymanowicz	MAZ/0260/PBE/15 w zakresie sieci, instalacji i urządzeń elektrycznych i elektroenergetycznych bez ograniczeń	

UWAGA: PROJEKT CHRONIONY PRAWEM AUTORSKIM. PROJEKT ARCHITEKTONICZNY JEST PROJEKTEM NADRZĘDNYM WSZYSTKIE ROZBIEŻNOŚCI Z PROJEKTAMI BRANŻOWYMI SKONSULTOWAĆ Z PROJEKTANTEM GENERALNYM PRZED WYBUDOWANIEM !

RODZAJ RYSUNKU: Schemat

TREŚĆ RYSUNKU: Schemat rozdzielnicy A_T0_1

SKALA:

NR.RYSUNKU: PAS-130-PW-IE-A_T0_1-SCH

REWIZJA: 0