

- Klasa izolacji_1
- IP 43
- In=400A
- Stojąca
- Szerokość 800mm
- Wysokość 1900mm
- Głębokość 225mm

Pi [kW]	65,41
Ps [kW]	36,6
Iobl [A]	46,9

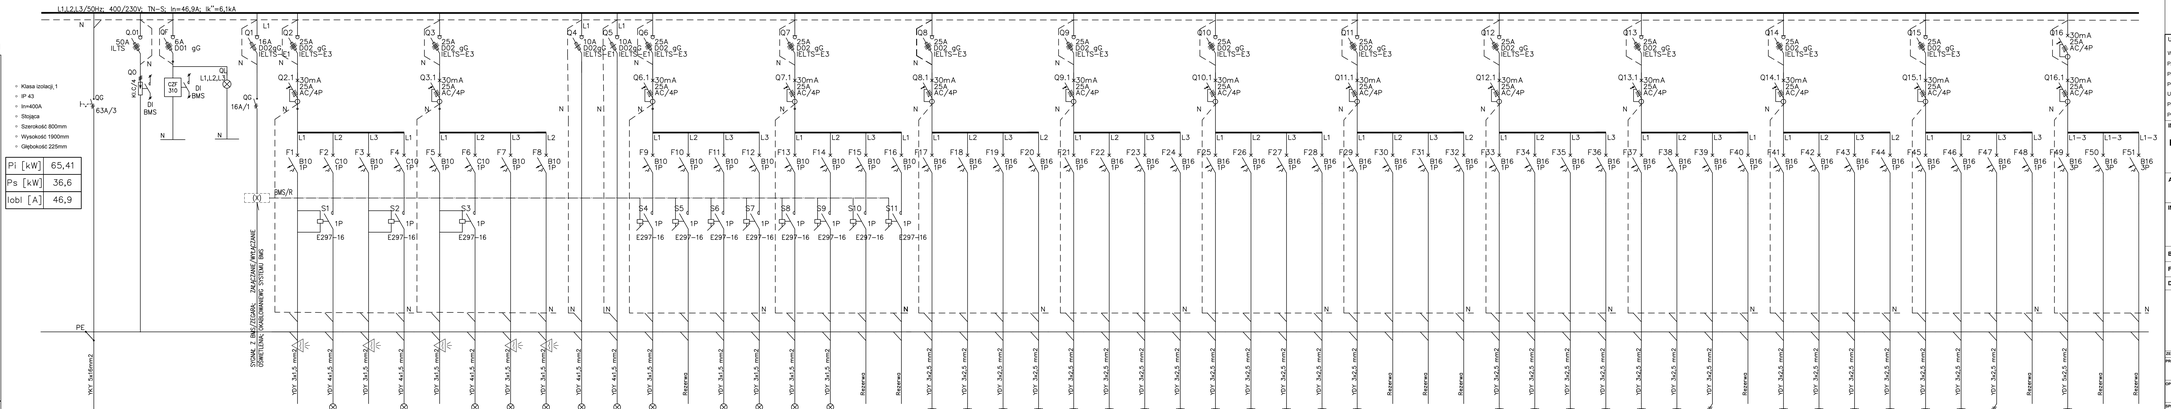

nr obwodu	QG	QO	QF	QK	QL	A_T3L01	A_T3L02	A_T3L03	A_T3L04	A_T3L05	A_T3L06	A_T3L07	A_T3L08	A_T3L09	A_T3L10	A_T3L11	A_T3L12	A_T3LB01	A_T3LB02	A_T3LB03	A_T3LB04	A_T3LB05	A_T3L806	A_T3G30	A_T3G31	A_T3G32	A_T3G33	A_T3G34	A_T3G35	A_T3G36	A_T3G37	A_T3G38	A_T3G39	A_T3G40	A_T3G41	A_T3G42	A_T3G43	A_T3G44	A_T3G45	A_T3G46	A_T3G47	A_T3G48	A_T3G49	A_T3G50	A_T3G51	A_T3G52	A_T3G53	A_T3G54	A_T3G55	A_T3G56	A_T3G57	A_T3G58	A_T3G59	A_T3G60	A_T3G61	A_T3G62	A_T3G63	A_T3G64
Nazwa obwodu	Zasilanie z RNN1	Ochronnik przepięć	Czujnik zaniku faz	Kontrola obecności napięcia	Moduł monitorujący system BMS	Obwód czujnika ruchu	Oświetlenie komunikacja	Obwód czujnika ruchu	Oświetlenie komunikacja	**Obwód czujnika ruchu**	Oświetlenie komunikacja	Oświetlenie pom. socjalne	Oświetlenie pom. socjalne	Oświetlenie awaryjne AW ewakuacyjne EW	Oświetlenie awaryjne AW ewakuacyjne EW	Oświetlenie pom. technicizne	**Rezerwa wyposażona**	Oświetlenie pom. biurowe	Oświetlenie pom. biurowe	Oświetlenie pom. biurowe	Oświetlenie pom. biurowe	**Rezerwa wyposażona**	Rezerwa wyposażona	Zestawy gniazd PEL	Zestawy gniazd PEL	Zestawy gniazd PEL	Zestawy gniazd PEL	Zestawy gniazd PEL	Zestawy gniazd PEL	Zestawy gniazd PEL	Zestawy gniazd PEL	Zestawy gniazd PEL	Zestawy gniazd PEL	Zestawy gniazd PEL	Rezerwa wyposażona	Rezerwa wyposażona	Rezerwa wyposażona	Rezerwa wyposażona	Gniazda porządkowe 230V	Gniazda porządkowe 230V	Gniazda porządkowe 230V	Gniazda porządkowe 230V	Gniazda porządkowe komunikacja 230V	Gniazda porządkowe 230V pom. technicizne	Zasilenie szaf RACKi (rezerwa)	Suszarka el.	Suszarka el.	Gniazda 230V pom. socjalne	Gniazda 230V pom. socjalne	Suszarka el.	Gniazda 230V pom. socjalne	Gniazda 230V pom. socjalne	Zasilenie klap bytowych	Rezerwa wyposażona	Gniazdo 3-fazowe	Rezerwa wyposażona	Rezerwa wyposażona
Moc [kW]	65,41	-	-	-	-	-	0,82	-	0,20	-	0,20	0,20	0,30	0,02	0,02	0,10	-	0,3	0,32	0,63	0,30	-	-	2,0	2,0	2,0	2,0	2,0	2,0	2,0	2,0	2,0	2,0	2,0	-	-	-	-	2,0	2,0	2,0	2,0	2,0	2,0	2,0	2,0	2,0	2,0	2,0	2,0	2,0	2,0	2,0	1,0	-	7,0	-	-

UWAGI :

WSZYSTKIE NAZWY UŻYTE W PROJEKCIE STANOWIĄ INFORMACJĘ O PARAMETRACH URZĄDZEŃ I MATERIAŁÓW. WYKONAWCA PRZED WBUDOWANIEM PRZEDSTAWI KARTY MATERIAŁOWE Z ZAŁĄCZENIEM WSZELKICH DOKUMENTÓW POTWIERDZAJĄCYCH ICH PARAMETRY TECHNICZNE I HIGIENICZNE. MATERIAŁY I URZĄDZENIA INNE NIŻ UŻYTE W PROJEKCIE PODLEGAJĄ AKCEPTACJI GŁÓWNEGO PROJEKTANTA ORAZ WYMAGAJĄ SPORZĄDZENIA DOKUMENTACJI ZAMIENNEJ KTÓRA PODLEGA UZGODNIENIU Z GŁÓWNYM PROJEKTANTEM

INWESTYCJA:

PRZEBUDOWA BUDYNKÓW PRZY UL. CIOŁKA 11A I ASTRONOMÓW 3 W WARSZAWIE

NR PROJEKTU: 130

ADRES INWEST.: ul. Ciołka 11A i ul. Astronomów 3 Warszawa

INWESTOR: Izba Administracji Skarbowej w Warszawie
ul. Aloizego Felińskiego 2B, Warszawa 01-513

BRANZA: INSTALACJE ELEKTRYCZNE I NISKOPRĄDOWE

FAZA: PROJEKT WYKONAWCZY

DATA: 11 - 2017 r.

PAS PROJEKT
PAS PROJEKT Sp. z o.o.
ul. Płatnicza 5,
05-830 Nadarzyn
TEL. (022) 739-90-25 FAX (022)739-79-06 www.pasprojekt.com

ZESPÓŁ AUTORSKI:	IMIĘ I NAZWISKO	NR UPR.	PODPIS
PROJEKTOWAŁ:	mgr inż. Krzysztof Garuchi	WA-43/01	
SPRAWDZIŁ:	mgr inż. Dorota Dominowska		
	mgr inż. Robert Szuma		
	inż. Karol Dudek		
OPRACOWAŁ:	mgr inż Michał Szymanowicz	MAZ/0260/PBE/15	

UWAGA: PROJEKT CHRONIONY PRAWEM AUTORSKIM. PROJEKT ARCHITEKTONICZNY JEST PROJEKTEM NADRZĘDNYM WSZYSTKIE ROZBIEŻNOŚCI Z PROJEKTAMI BRANŻOWYMI ROZWIĄZUWANE Z PROJEKTANTEM GENERALNYM PRZED WYKONANIEM!

RODZAJ RYSUNKU: Schemat

TREŚĆ RYSUNKU: Schemat rozdzielnicy A_T3

SKALA:

NR.RYSUNKU: PAS-130-PW-IE-A_T3-SCH

REWIZJA: 0