

- Klasa izolacji 1
- IP 43
- In=400A
- Stojąca
- Szerokość 800mm
- Wysokość 1900mm
- Głębokość 225mm

Pi [kW]	72,61
Ps [kW]	42,05
Iobl [A]	53,9

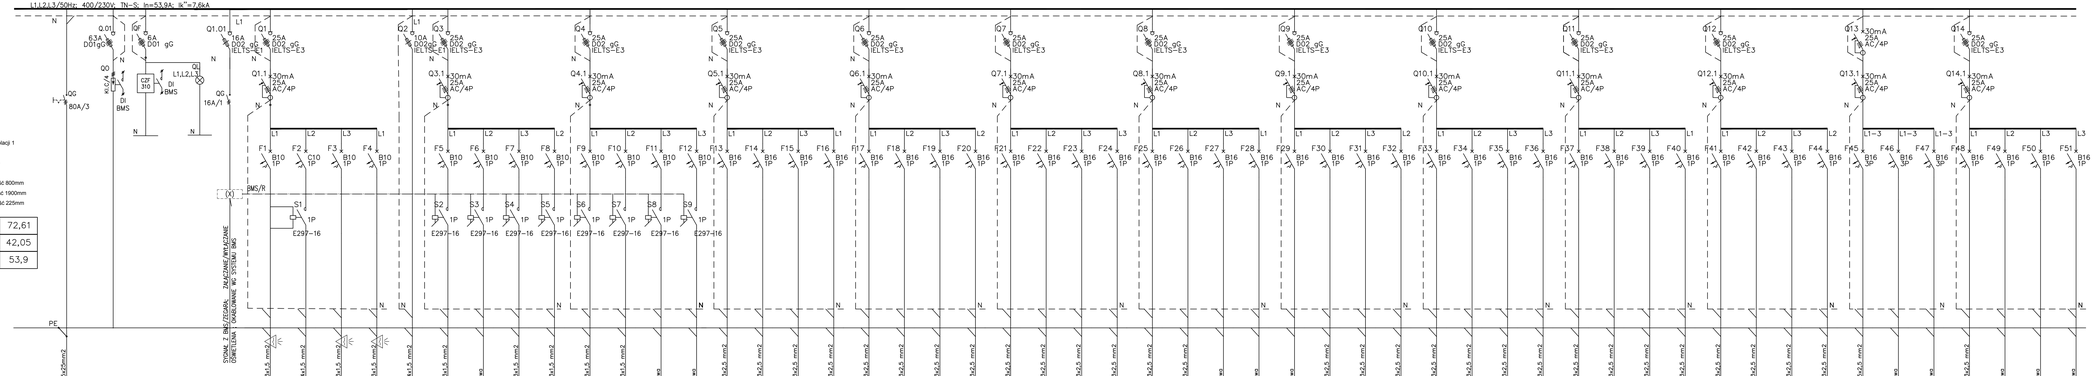

nr obwodu	QG	QO	QF	QK	QL	A_T4/L01	A_T4/L02	A_T4/L03	A_T4/L04	A_T4/L05	A_T4/L06	A_T4/L07	A_T4/L801	A_T4/L802	A_T4/L803	A_T4/L804	A_T4/L805	A_T4/L806	A_T4/G30	A_T4/G31	A_T4/G32	A_T4/G33	A_T4/G34	A_T4/G35	A_T4/G36	A_T4/G37	A_T4/G38	A_T4/G39	A_T4/G40	A_T4/G41	A_T4/G42	A_T4/G43	A_T4/G44	A_T4/G45	A_T4/G46	A_T4/G47	A_T4/G48	A_T4/G49	A_T4/G50	A_T4/G51	A_T4/G52	A_T4/G53	A_T4/G54	A_T4/G55	A_T4/G56	A_T4/G57	A_T4/G58	A_T4/G59	A_T4/G60	A_T4/G61	A_T4/G62	A_T4/G63	A_T4/G64	A_T4/G65	A_T4/G66	A_T4/G67	A_T4/G68
Nazwa obwodu	Zasilanie z innej	Odbiornik przejęć	Cupnik zanku faz	Kontrola obecności napięcia	Moduł monitoringu system BMS	Obwód cupnika ruchu	Oświetlenie komunikacja	Oświetlenie pom. socjalne	Oświetlenie pom. socjalne	Oświetlenie awaryjne AW-ewakuacyjne EW	Oświetlenie pom. technicznie	Rezerwa wyposażona	Oświetlenie pom. biurowe	Oświetlenie pom. biurowe	Oświetlenie pom. biurowe	Oświetlenie pom. biurowe	Oświetlenie pom. biurowe	Rezerwa wyposażona	Rezerwa wyposażona	Zestawy gniazda PEL	Zestawy gniazda PEL	Zestawy gniazda PEL	Zestawy gniazda PEL	Zestawy gniazda PEL	Zestawy gniazda PEL	Zestawy gniazda PEL	Zestawy gniazda PEL	Zestawy gniazda PEL	Zestawy gniazda PEL	Zestawy gniazda PEL	Zestawy gniazda PEL	Zestawy gniazda PEL	Zestawy gniazda PEL	Rezerwa wyposażona	Rezerwa wyposażona	Rezerwa wyposażona	Gniazda porządkowe 230V	Gniazda porządkowe 230V	Gniazda porządkowe 230V	Gniazda porządkowe 230V	Gniazda porządkowe 230V komunikacja 230V	Gniazda porządkowe 230V pom. technicznie	Zasilenie szaf RACK (rezerwowe)	Suszarka el.	Suszarka el.	Suszarka el.	Gniazda 230V pom. socjalne	Gniazda 230V pom. socjalne (zmywarka)	Gniazda 230V pom. socjalne	Suszarka el.	Gniazda 230V pom. socjalne	Gniazda 230V pom. socjalne	Gniazda 230V pom. socjalne	Gniazdo 3-fazowe	Rezerwa wyposażona	Rezerwa wyposażona	Zasilanie klap bytowych	Rezerwa wyposażona	Rezerwa wyposażona	Rezerwa wyposażona
Moc [kW]	72,61	-	-	-	-	-	0,82	0,20	0,30	0,04	0,1	-	0,56	0,54	0,70	0,39	-	-	2,0	2,0	2,0	2,0	2,0	2,0	2,0	2,0	2,0	2,0	2,0	2,0	2,0	2,0	-	-	-	2,0	2,0	2,0	2,0	2,0	2,0	2,0	2,0	2,0	2,0	2,3	2,0	2,0	2,0	2,0	7,0	-	-	1,0	-	-	-

UWAGI :

WSZYSTKIE NAZWY UŻYTE W PROJEKCIE STANOWIĄ INFORMACJĘ O PARAMETRACH URZĄDZEŃ I MATERIAŁÓW. WYKONAWCA PRZED WBUDOWANIEM PRZEDSTAWII KARTY MATERIAŁOWE Z ZAŁĄCZENIEM WSZELKICH DOKUMENTÓW POTWIERDZAJĄCYCH ICH PARAMETRY TECHNICZNE I HIGIENICZNE. MATERIAŁY I URZĄDZENIA INNE NIŻ UŻYTE W PROJEKCIE PODLEGAJĄ AKCEPTACJI GŁÓWNEGO PROJEKTANTA ORAZ WYMAGAJĄ SPORZĄDZENIA DOKUMENTACJI ZAMIENNEJ KTÓRA PODLEGA UZGODNIENIU Z GŁÓWNYM PROJEKTANTEM

INWESTYCJA:

PRZEBUDOWA BUDYNKÓW PRZY UL. CIOŁKA 11A I ASTRONOMÓW 3 W WARSZAWIE

NR PROJEKTU: 130

ADRES INWEST.: ul. Ciołka 11A i ul. Astronomów 3 Warszawa

INWESTOR: Izba Administracji Skarbowej w Warszawie ul. Aloizego Felińskiego 2B, Warszawa 01-513

BRANŻA: INSTALACJE ELEKTRYCZNE I NISKOPRĄDOWE

FAZA: PROJEKT WYKONAWCZY

DATA: 11 - 2017 r.

PAS PROJEKT
PAS PROJEKT Sp. z o.o.
ul. Pławiowa 5
05-830 Nadarzyn
TEL. (022) 739-90-25,FAX.(022)739-79-06 www.pasprojekt.com

ZESPÓŁ AUTORSKI:	IMIĘ I NAZWISKO	NR UPR.	PODPIS
PROJEKTOWAŁ:	mgr inż. Krzysztof Garczki	WA-43/01	
SPRAWDZIŁ:	mgr inż. Michał Szymanowicz	MAZ/0260/PBE/15	
OPRACOWANIE:	mgr inż. Dorota Dominowska		
	mgr inż. Robert Szuma		
	inż. Karol Dudek		

uprawnienia budowlane do projektowania bez ograniczeń w specjalności instalacyjnej w zakresie sieci, instalacji i urządzeń elektrycznych i elektroenergetycznych

UWAGA: PROJEKT CHRONIONY PRAWEM AUTORSKIM. PROJEKT ARCHITEKTONICZNY JEST PROJEKTEM NADRZĘDNYM WSZYSTKIE ROZBIEŻNOŚCI Z PROJEKTAMI BRANŻOWYMI SKONSULTOWAĆ Z PROJEKTANTEM GENERALNYM PRZED WYKONYWANIEM !

RODZAJ RYSUNKU: Schemat

TREŚĆ RYSUNKU: Schemat rozdzielnicy A_T4

SKALA:

NR.RYSUNKU: PAS-130-PW-IE-A_T4-SCH

REWIZJA: 0