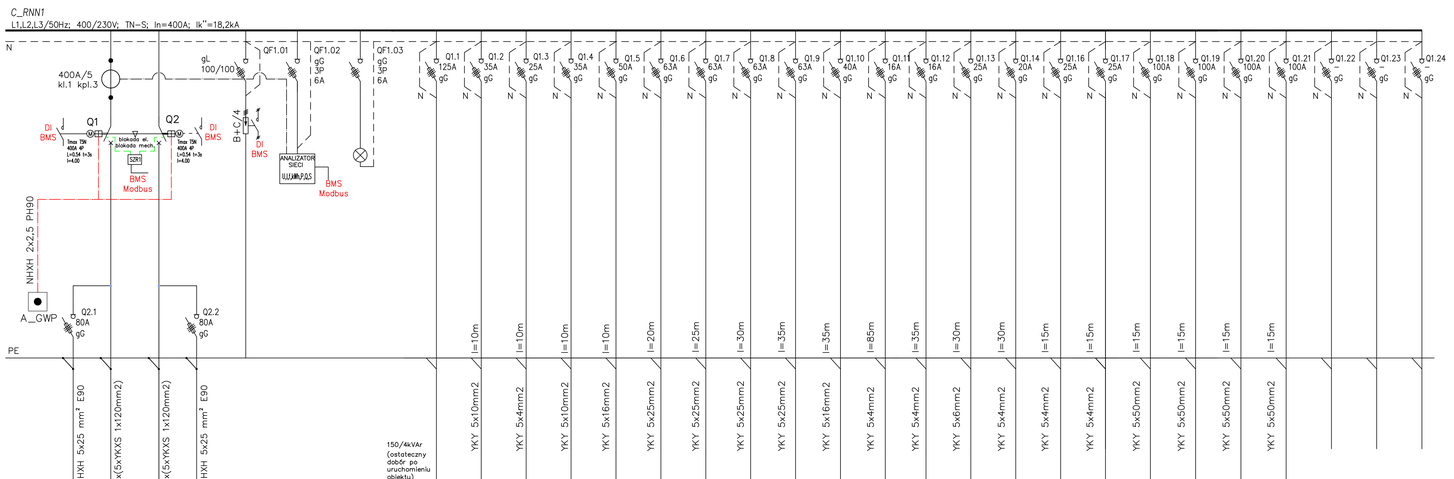

nr obwodu	Q2.1	Q1	Q2	Q2.1	QF1.01	QF1.02	QF1.03	-	Q1.1	Q1.2	Q1.3	Q1.4	Q1.5	Q1.6	Q1.7	Q1.8	Q1.9	Q1.10	Q1.11	Q1.12	Q1.13	Q1.14	Q1.15	Q1.16	Q1.17	Q1.18	Q1.19	Q1.20	Q1.21	Q1.22	Q1.23
Nazwa obwodu	Zasilanie podstawowe rozdzielnicy C_RNNP	Zasilanie podstawowe złącze C_ZK	Zasilanie rezerwowe złącze C_ZK	Zasilanie rezerwowe rozdzielnicy C_RNNP	Ochronnik przepięć	Analizator sieci	Kontrola napięcia		Bateria Kondens. BK	Rozdzielnia RWC	Tablica C_TOZ1	Tablica C_T01	Tablica C_T0	Tablica C_T1	Tablica C_T2	Tablica C_T3	Tablica C_T4	Tablica C_TG4.2	Rozdzielnia windy CRD2	Rozdzielnia windy CRD1	Klimatyzacja OAC-2	Klimatyzacja OAC-1	UPS	by-pass UPS	UPS_1	by-pass UPS_1	UPS_2	by-pass UPS_2	REZERWA	REZERWA	REZERWA
Moc [kW]	21,6	180,0	180,0	21,6	-	-	-	-	-	15,0	5,0	19,8	23,9	32,15	30,3	30,0	32,2	9,35	3,7	3,7	10,9	5,8	7,0	6,0	–	50,0	–	50,0	–	–	–

Pole licznikowe
(moduły przystosowane do plombowania)

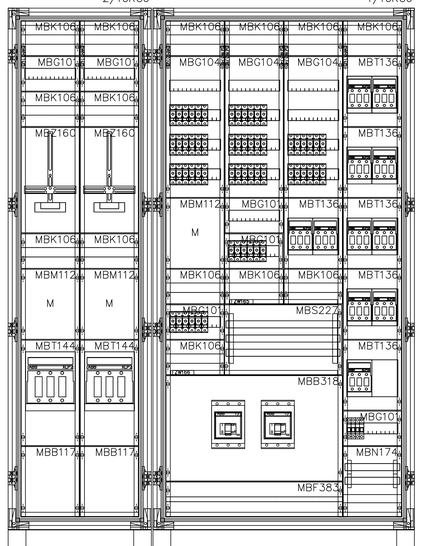

Zasilanie w układzie TN-S.

System ochrony od porażeń-
samoczynne wyłączenie zasilania.

Stopień ochrony obudowy IP54 z metalową obudową.

Obudowe rozdzielnicy połączyć z instalacją uziemiającą.

W rozdzielnicy przewidzieć 30% rezerwy

Tablica rozdzielcza wykonana z drzwiczkami pełnymi zamkanymi na klucz

- Klasa izolacji
- IP 54
- Stojąca
- Szerokość 614mm
- Wysokość 2313mm
- Głębokość 625mm

- Klasa izolacji
- IP 54
- Stojąca
- Szerokość 1124mm
- Wysokość 2313mm
- Głębokość 625mm

UWAGI :

WSZYSTKIE NAZWY UŻYTE W PROJEKCIE STANOWIĄ INFORMACJĘ O PARAMETRACH URZĄDZEŃ I MATERIAŁÓW. WYKONAWCA PRZED WBUDOWANIEM PRZEDSTAWI KARTY MATERIAŁOWE Z ZAŁĄCZENIEM WSZELKICH DOKUMENTÓW POTWIERDZAJĄCYCH ICH PARAMETRY TECHNICZNE I HIGIENICZNE. MATERIAŁY I URZĄDZENIA INNE NIŻ UŻYTE W PROJEKCIE PODLEGAJĄ AKCEPTACJI GŁÓWNEGO PROJEKTANTA ORAZ WYMAGAJĄ SPORZĄDZENIA DOKUMENTACJI ZAMIENNEJ KTÓRA PODLEGA UZGODNIENIU Z GŁÓWNYM PROJEKTANTEM

INWESTYCJA:

PRZEBUDOWA BUDYNKÓW PRZY UL. CIOŁKA 11A I ASTRONOMÓW 3 W WARSZAWIE

NR PROJEKTU: 130

ADRES INWEST.:

ul. Ciołka 11A i ul. Astronomów 3 Warszawa

INWESTOR:

Izba Administracji Skarbowej w Warszawie
ul. Alojzego Felińskiego 2B, Warszawa 01-513

BRANŻA: INSTALACJE ELEKTRYCZNE I NISKOPRĄDOWE

FAZA: PROJEKT WYKONAWCZY

DATA: 11 - 2017 r.

PAS PROJEKT

PAS PROJEKT Sp. z o.o.
ul. Plantowa 5;
05-830 Nadarzyn
TEL. (022) 739-90-25,FAX (022)739-79-06 www.pasprojekt.com

ZESPÓŁ AUTORSKI:	IMIĘ I NAZWISKO	NR UPR.:	PODPIS:
PROJEKTOWAŁ:	mgr inż. Krzysztof Ganzki	WA-43/01	
OPRACOWANIE:	mgr inż. Dorota Dominowska		
	mgr inż. Robert Szuma		
	inż. Karol Dubik		
SPRAWDZIŁ:	mgr inż Michał Szymanowicz	MAZ/0260/PBE/15	

UWAGA: PROJEKT CHRONIONY PRAWEM AUTORSKIM. PROJEKT ARCHITEKTONICZNY JEST PROJEKTEM NADRZĘDNYM WSZYSTKIE ROZBIEŻNOŚCI Z PROJEKTAMI BRANŻOWYMI SKONSULTOWAĆ Z PROJEKTANTEM GENERALNYM PRZED WYBUDOWANIEM !

RODZAJ RYSUNKU: Schemat

TREŚĆ RYSUNKU: Schemat rozdzielnicy C_RNN1

SKALA:

NR.RYSUNKU: PAS-130-PW-IE-C_RNN1-SCH

REWIZJA: 0