

Klasa izolacji 1
IP 43
In=400A
- Stojaca
- Szerokość 800mm
- Wysokość 1900mm
- Głębokość 225mm

Pi [kW]	42,3
Ps [kW]	23,9
Iobl [A]	38,3

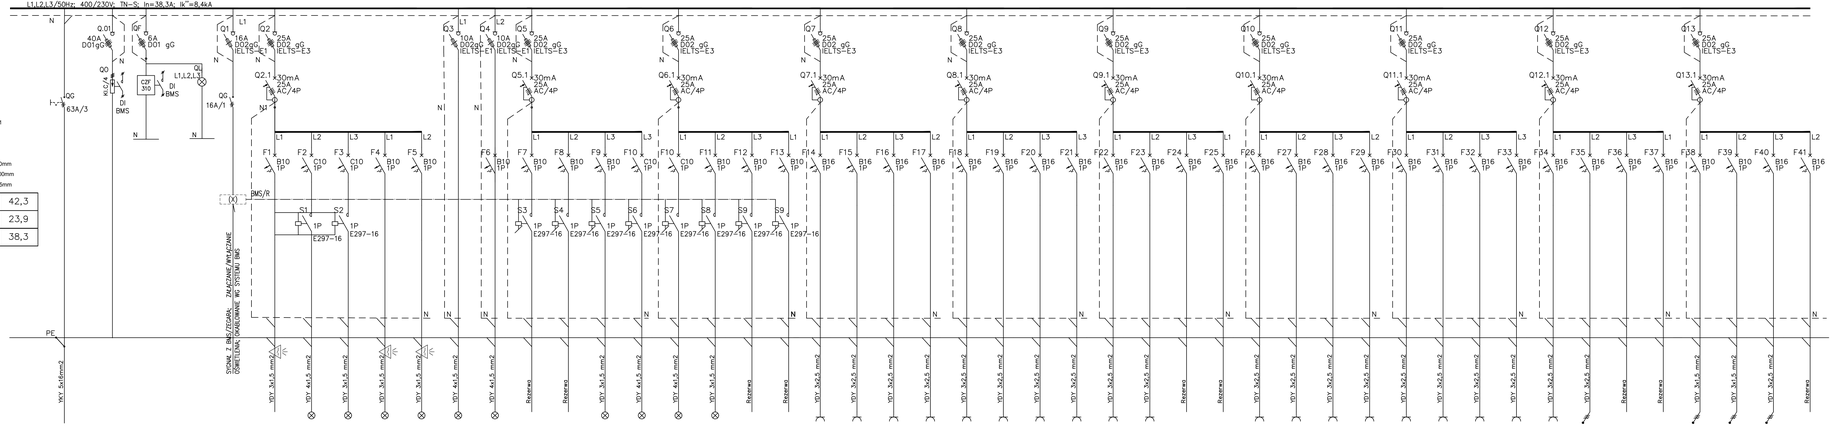

nr obwodu	QG	QO	QF	QK	QL	C_T0/L01	C_T0/L02	C_T0/L03	C_T0/L04	C_T0/L05	C_T0/L06	C_T0/L07	C_T0/L08	C_T0/L09	C_T0/LB01	C_T0/LB02	C_T0/LB03	C_T0/LB04	C_T0/LB05	C_T0/LB06	C_T0/G30	C_T0/G31	C_T0/G32	C_T0/G33	C_T0/G34	C_T0/G35	C_T0/G36	C_T0/G37	C_T0/G38	C_T0/G39	C_T0/G40	C_T0/G41	C_T0/G42	C_T0/G43	C_T0/G44	C_T0/G45	C_T0/G46	C_T0/G47	C_T0/G48	C_T0/G49	C_T0/G50	C_T0/G51	C_T0/G52	C_T0/G53	C_T0/G54	C_T0/G55	C_T0/G56	C_T0/G57
Nazwa obwodu	Zasilanie z RNN1	Ochronnik przepięć	Czujnik zaniku faz	Kontrola obecności napięcia	Moduł monitorujący system BMS	Obwód oświetlenia ruchu	Oświetlenie komunikacja	Oświetlenie komunikacja	Oświetlenie pom.socjalne	Oświetlenie pom.socjalne	Oświetlenie awaryjne AW - ewakuacyjne EW	Oświetlenie awaryjne AW - ewakuacyjne EW	Rezerwa wyposażona	Rezerwa wyposażona	Oświetlenie pom. biurowe	Oświetlenie pom. biurowe	Oświetlenie pom. biurowe	Oświetlenie pom. biurowe	Rezerwa wyposażona	Rezerwa wyposażona	Zestawy gniazd PEL	Zestawy gniazd PEL	Zestawy gniazd PEL	Zestawy gniazd PEL	Zestawy gniazd PEL	Zestawy gniazd PEL	Zestawy gniazd PEL	Zestawy gniazd PEL	Zestawy gniazd PEL	Zestawy gniazd PEL	Rezerwa wyposażona	Rezerwa wyposażona	Gniazda porządkowe 230V	Gniazda porządkowe 230V	Gniazda 230V pom. socjalne	Gniazda porządkowe 230V komunikacja	Suszarka el.	Suszarka el.	Mikrofalówka	Gniazda pom. socjalne 230V	Gniazda porządkowe 230V Pom. kas	Zasilenie drzwi wej.	Rezerwa wyposażona	Rezerwa wyposażona	Klimakonwektory	Klimakonwektory	Klapy bytowe	Rezerwa wyposażona
Moc [kW]	42,3	-	-	-	-	-	0,27	0,32	0,25	0,25	0,15	0,15	-	-	0,74	0,84	0,53	0,1	-	-	2,0	2,0	2,0	2,0	2,0	2,0	2,0	2,0	2,0	2,0	-	-	2,0	2,0	2,0	2,0	2,0	2,0	2,0	2,0	0,5	-	-	0,1	0,1	1,0	-

UWAGI :

WSZYSTKIE NAZWY UŻYTE W PROJEKCIE STANOWIĄ INFORMACJĘ O PARAMETRACH URZĄDZEŃ I MATERIAŁÓW. WYKONAWCA PRZED WBUDOWANIEM PRZEDSTAWI KARTY MATERIAŁOWE Z ZAŁĄCZENIEM WSZELKICH DOKUMENTÓW POTWIERDZAJĄCYCH ICH PARAMETRY TECHNICZNE I HIGIENICZNE. MATERIAŁY I URZĄDZENIA INNE NIŻ UŻYTE W PROJEKCIE PODLEGAJĄ AKCEPTACJI GŁÓWNEGO PROJEKTANTA ORAZ WYMAGAJĄ SPORZĄDZENIA DOKUMENTACJI ZAMIENNEJ KTÓRA PODLEGA UZGODNIENIU Z GŁÓWNYM PROJEKTANTEM

INWESTYCJA:

PRZEBUDOWA BUDYNKÓW PRZY UL. CIOŁKA 11A I ASTRONOMÓW 3 W WARSZAWIE

NR PROJEKTU: 130

ADRES INWEST.:

ul. Ciołka 11A i ul. Astronomów 3 Warszawa

INWESTOR:

Izba Administracji Skarbowej w Warszawie
ul. Aloizego Felińskiego 2B, Warszawa 01-513

BRANŻA: INSTALACJE ELEKTRYCZNE I NISKOPRĄDOWE

FAZA: PROJEKT WykONAWCZY

DATA: 11 - 2017 r.

PAS PROJEKT Sp. z o.o.
ul. Plantowa 5
05-830 Nadarzyn
TEL. (022) 739-00-25,FAX (022)739-79-06 www.pasprojekt.com

ZESPÓŁ AUTORSKI:	IMIĘ I NAZWISKO	NR UPR.	PODPIS:
PROJEKTOWAŁ:	mgr inż. Krzysztof Ganzki	WA-43/01	
OPRACOWAŁ:	mgr inż. Dorota Dominowska		
	mgr inż. Robert Szuma		
	inż. Karol Dubik		
SPRAWDZIŁ:	mgr inż Michał Szymanowicz	MAZ/0260/PBE/15	

UWAGA: PROJEKT CHRONIONY PRAWEM AUTORSKIM. PROJEKT ARCHITEKTONICZNY JEST PROJEKTEM NADRZĘDNYM WSZYSTKIE ROZBIEŻNOŚCI Z PROJEKTAMI BRANŻOWYMI SKONSULTOWAĆ Z PROJEKTANTEM GENERALNYM PRZED WYKŁOCZONANIEM !

RODZAJ RYSUNKU: Schemat

TREŚĆ RYSUNKU: Schemat rozdzielnicy C_T0

SKALA:

NR.RYSUNKU: PAS-130-PW-IE-C_T0-SCH

REWIZJA: 0