

- Klasa izolacji 1
- IP 43
- In=400A
- Stojaca
- Szerokość 800mm
- Wysokość 1900mm
- Głębokość 225mm

Pi [kW]	44,49
Ps [kW]	19,76
Iobl [A]	31,7

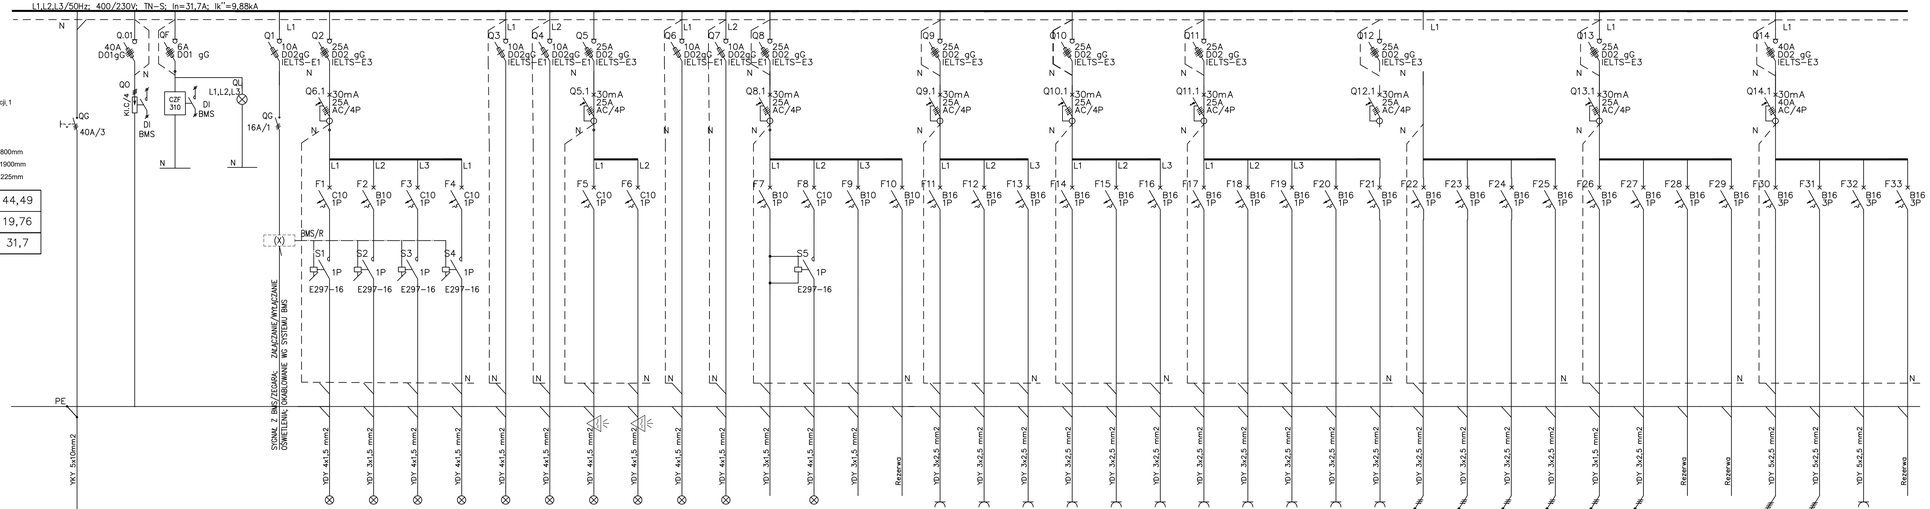

nr obwodu	QG	QO	QF	QK	QL	C_T01/L01	C_T01/L02	C_T01/L03	C_T01/L04	C_T01/L05	C_T01/L06	C_T01/L07	C_T01/L08	C_T01/L09	C_T01/L10	C_T01/L11	C_T01/L12	C_T01/L13	C_T01/L14	C_T01/G30	C_T01/G31	C_T01/G32	C_T01/G33	C_T01/G34	C_T01/G35	C_T01/G36	C_T01/G37	C_T01/G38	C_T01/G39	C_T01/G40	C_T01/G41	C_T01/G42	C_T01/G43	C_T01/G44	C_T01/G45	C_T01/G46	C_T01/G47	C_T01/G48	C_T01/G49	C_T01/G50	C_T01/G51	C_T01/G52
Nazwa obwodu	Zasilanie z RNN1	Ochronnik przepięć	Czujnik zaniku faz	Kontrola obecności napięcia	Moduł monitorujący system BMS	Oświetlenie	Oświetlenie	Oświetlenie	Oświetlenie	Oświetlenie awaryjne AW i ewakuacyjne EW	Oświetlenie awaryjne AW i ewakuacyjne EW	Oświetlenie klatka schodowa	Oświetlenie klatka schodowa	Oświetlenie awaryjne AW i ewakuacyjne EW klatka schodowa	Oświetlenie awaryjne AW i ewakuacyjne EW klatka schodowa	Obwód czujnika ruchu	Oświetlenie komunikacja	Centralka monitorująca oświetlenie AW i EW	Rezerwa wyposażona	Gniazda 230V pom. techniczne	Gniazda 230V pom. techniczne	Gniazda 230V pom. techniczne	Gniazda 230V pom. techniczne	Gniazda 230V komunikacja	Zestawy gniazd PEL	Gniazda regałów	Gniazda regałów	Gniazda regałów	Gniazda regałów	Gniazda regałów	Zasilanie szafy PPD, KD	Zasilanie szafy SSWIN	Zasilanie RCP+KD	Zasilanie CCTV	Klimatyzator	Klapy bytowe	Rezerwa wyposażona	Rezerwa wyposażona	Nawilżacz powietrza	Nawilżacz powietrza	Gniazdo 3-fazowe	Rezerwa wyposażona
Moc [kW]	44,49	-	-		-	0,20	0,23	0,16	0,34	0,15	0,15	0,20	0,20	0,10	0,10	-	0,46	0,50	-	2,0	2,0	2,0	2,0	2,0	2,0	2,0	2,0	2,0	2,0	2,0	2,0	2,0	2,0	2,0	0,1	1,0	-	-	5,0	5,0	7,0	-

UWAGI :

WSZYSTKIE NAZWY UŻYTE W PROJEKCIE STANOWIĄ INFORMACJĘ O PARAMETRACH URZĄDZEŃ I MATERIAŁÓW. WYKONAWCA PRZED WBUDOWANIEM PRZEDSTAWI KARTY MATERIAŁOWE Z ZAŁĄCZENIEM WSZELKICH DOKUMENTÓW POTWIERDZAJĄCYCH ICH PARAMETRY TECHNICZNE I HIGIENICZNE. MATERIAŁY I URZĄDZENIA INNE NIŻ UŻYTE W PROJEKCIE PODLEGAJĄ AKCEPTACJI GŁÓWNEGO PROJEKTANTA ORAZ WYMAGAJĄ SPORZĄDZENIA DOKUMENTACJI ZAMIENNEJ KTÓRA PODLEGA UZGODNIENIU Z GŁÓWNYM PROJEKTANTEM

INWESTYCJA:

PRZEBUDOWA BUDYNKÓW PRZY UL. CIOŁKA 11A I ASTRONOMÓW 3 W WARSZAWIE

NR PROJEKTU: 130

ADRES INWEST.:

ul. Ciołka 11A i ul. Astronomów 3 Warszawa

INWESTOR:

Izba Administracji Skarbowej w Warszawie
ul. Aloizego Felińskiego 2B, Warszawa 01-513

BRANŻA: INSTALACJE ELEKTRYCZNE I NISKOPRĄDOWE

FAZA: PROJEKT WYKONAWCZY

DATA: 11 - 2017 r.

PAS PROJEKT
PAS PROJEKT Sp. z o.o.
ul. Plantowa 5;
05-830 Nadarzyn
TEL. (022) 739-90-25,FAX (022)739-79-06 www.pasprojekt.com

ZESPÓŁ AUTORSKI:	IMIĘ I NAZWISKO	NR UPR.:	PODPIS:
PROJEKTOWAŁ:	mgr inż. Krzysztof Ganzki	WA-43/01 w zakresie sieci, instalacji i urządzeń elektrycznych i elektroenergetycznych bez ograniczeń	
OPRACOWANIE:	mgr inż. Dorota Dominowska		
	mgr inż. Robert Szuma		
	inż. Karol Dubik		
SPRAWDZIŁ:	mgr inż Michał Szymanowicz	MAZ/0260/PBE/15 w zakresie sieci, instalacji i urządzeń elektrycznych i elektroenergetycznych bez ograniczeń	

UWAGA: PROJEKT CHRONIONY PRAWEM AUTORSKIM. PROJEKT ARCHITEKTONICZNY JEST PROJEKTEM NADRZĘDNYM WSZYSTKIE ROZBIEŻNOŚCI Z PROJEKTAMI BRANŻOWYMI SKONSULTOWAĆ Z PROJEKTANTEM GENERALNYM PRZED WYBUDOWANIEM !

RODZAJ RYSUNKU: Schemat

TREŚĆ RYSUNKU: Schemat rozdzielnicy C_T0_1

SKALA:

NR.RYSUNKU: PAS-130-PW-IE-C_T0_1-SCH

REWIZJA: 0