

Klasa izolacji 1
IP 43
In=400A
- Stojąca
- Szerokość 800mm
- Wysokość 1900mm
- Głębokość 225mm

Pi	[kW]	66,81
Ps	[kW]	37,83
Iobl	[A]	48,5

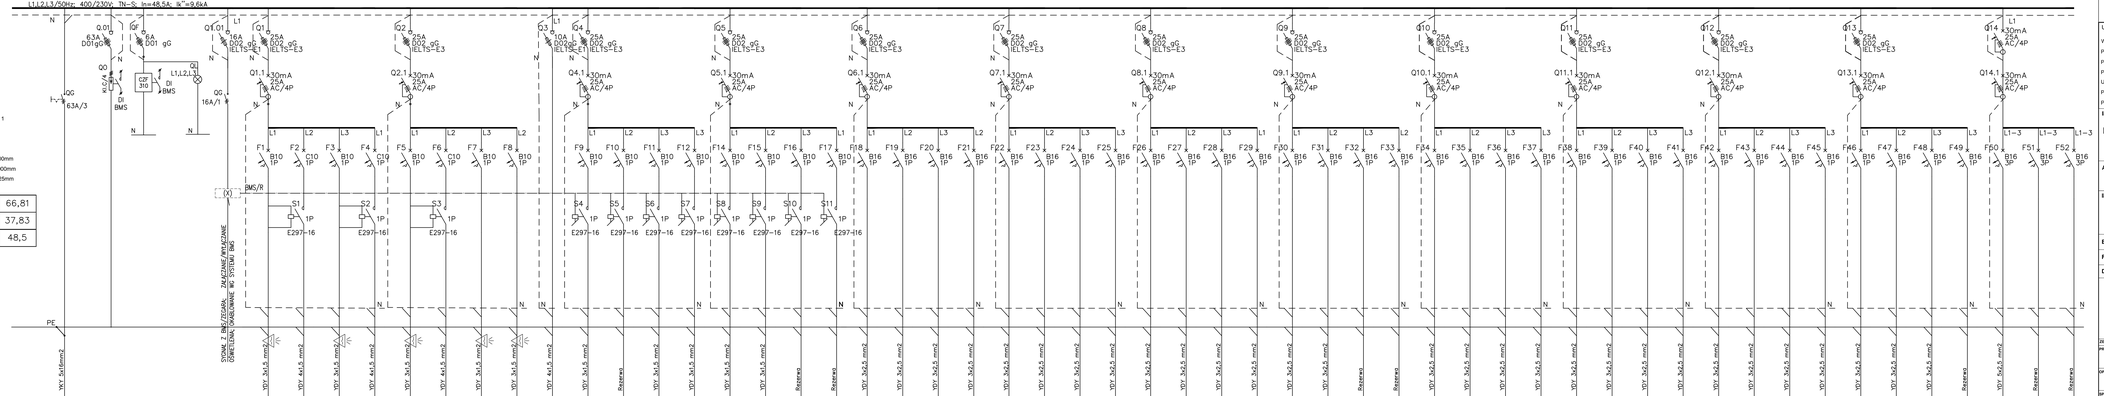

nr obwodu	QG	QO	QF	QK	QL	C_T2L01	C_T2L02	C_T2L03	C_T2L04	C_T2L05	C_T2L06	C_T2L07	C_T2L08	C_T2L09	C_T2L10	C_T2L11	C_T2L801	C_T2L802	C_T2L803	C_T2L804	C_T2L805	C_T2L806	C_T2G30	C_T2G31	C_T2G32	C_T2G33	C_T2G34	C_T2G35	C_T2G36	C_T2G37	C_T2G38	C_T2G39	C_T2G40	C_T2G41	C_T2G42	C_T2G43	C_T2G44	C_T2G45	C_T2G46	C_T2G47	C_T2G48	C_T2G49	C_T2G50	C_T2G51	C_T2G52	C_T2G53	C_T2G54	C_T2G55	C_T2G56	C_T2G57	C_T2G58	C_T2G59	C_T2G60	C_T2G61	C_T2G62	C_T2G63	C_T2G64
Nazwa obwodu	Zasilanie z RNN1	Ochronnik przepięć	Czujnik zaniku faz	Kontrola obecności napięcia	Moduł monitorujący system BMS	Obwód czujnika ruchu	Oświetlenie komunikacja	Obwód czujnika ruchu	Oświetlenie komunikacja	Obwód czujnika ruchu	Oświetlenie komunikacja	Oświetlenie pom. socjalne	Oświetlenie pom. socjalne	Oświetlenie awaryjne AW i ewakuacyjne EW	Oświetlenie pom. techniczne	Rezerwa wyposażona	Oświetlenie pom. biurowe	Oświetlenie pom. biurowe	Oświetlenie pom. biurowe	Rezerwa wyposażona	Rezerwa wyposażona	Zestawy gniazd PEL	Zestawy gniazd PEL	Zestawy gniazd PEL	Zestawy gniazd PEL	Zestawy gniazd PEL	Zestawy gniazd PEL	Zestawy gniazd PEL	Zestawy gniazd PEL	Zestawy gniazd PEL	Zestawy gniazd PEL	Zestawy gniazd PEL	Zestawy gniazd PEL	Zestawy gniazd PEL	Zestawy gniazd PEL	Rezerwa wyposażona	Rezerwa wyposażona	Gniazda 230V pom. socjalne	Gniazda porządkowe 230V	Gniazda porządkowe 230V	Gniazda porządkowe 230V	Gniazda porządkowe 230V	Gniazda porządkowe komunikacja 230V	Suszarka el.	Suszarka el.	Suszarka el.	Gniazda 230V pom. socjalne	Gniazda porządkowe 230V pom. techniczne	Zasilenie szaf RACK (rezerwa)	Gniazda 230V pom. socjalne	Gniazda 230V pom. socjalne	Klapy bytowe	Rezerwa wyposażona	Gniazdo 3-fazowe	Rezerwa wyposażona	Rezerwa wyposażona
Moc [kW]	66,81	-	-	-	-	-	0,30	-	0,15	-	0,15	0,25	0,3	0,3	0,10	-	0,36	0,34	0,32	0,24	-	-	2,0	2,0	2,0	2,0	2,0	2,0	2,0	2,0	2,0	2,0	2,0	2,0	2,0	2,0	-	-	2,0	2,0	2,0	2,0	2,0	2,0	2,0	2,0	2,0	2,0	2,0	2,0	2,0	1,0	-	7,0	-	-

UWAGI :

WSZYSTKIE NAZWY UŻYTE W PROJEKCIE STANOWIĄ INFORMACJĘ O PARAMETRACH URZĄDZEŃ I MATERIAŁÓW. WYKONAWCA PRZED WBUDOWANIEM PRZEDSTAWI KARTY MATERIAŁOWE Z ZAŁĄCZENIEM WSZELKICH DOKUMENTÓW POTWIERDZAJĄCYCH ICH PARAMETRY TECHNICZNE I HIGIENICZNE. MATERIAŁY I URZĄDZENIA INNE NIŻ UŻYTE W PROJEKCIE PODLEGAJĄ AKCEPTACJI GŁÓWNEGO PROJEKTANTA ORAZ WYMAGAJĄ SPORZĄDZENIA DOKUMENTACJI ZAMIENNEJ KTÓRA PODLEGA UZGODNIENIU Z GŁÓWNYM PROJEKTANTEM

INWESTYCJA:

PRZEBUDOWA BUDYNKÓW PRZY UL. CIOŁKA 11A I ASTRONOMÓW 3 W WARSZAWIE

NR PROJEKTU: 130

ADRES INWEST.: ul. Ciołka 11A i ul. Astronomów 3 Warszawa

INWESTOR: Izba Administracji Skarbowej w Warszawie ul. Aloizego Felińskiego 2B, Warszawa 01-513

BRANŻA: INSTALACJE ELEKTRYCZNE I NISKOPRĄDOWE

FAZA: PROJEKT WYKONAWCZY

DATA: 11 - 2017 r.

PAS PROJEKT
PAS PROJEKT Sp. z o.o.
ul. Płantowa 5,
05-830 Nadarzyn
TEL. (022) 739-90-25,FAX.(022)739-79-06 www.paspro jekt.com

ZESPÓŁ AUTORSKI:	IMIĘ I NAZWISKO:	NR UPR.	PODPIS:
PROJEKTOWAŁ:	mgr inż. Krzysztof Garzki	WA-43/01	
OPRACOWANIE:	mgr inż. Dorota Dominowska		
	mgr inż. Robert Szuma		
	inż. Karol Dubik		
SPRAWDZIŁ:	mgr inż Michał Szymanowicz	MAZ/0260/PBE/15	

UWAGA: PROJEKT CHRONIONY PRAWEM AUTORSKIM. PROJEKT ARCHITEKTONICZNY JEST PROJEKTEM NADRZĘDNYM WSZYSTKIE ROZBIEŻNOŚCI Z PROJEKTAMI BRANŻOWYMI SKONSULTOWAĆ Z PROJEKTANTEM GENERALNYM PRZED WYKONANIEM!

RODZAJ RYSUNKU: Schemat

TREŚĆ RYSUNKU: Schemat rozdzielnicy C_T2

SKALA:

NR.RYSUNKU: PAS-130-PW-IE-C_T2-SCH

REWIZJA: 0