

Klasa izolacji 1
IP 43
In=400A
- Stojąca
- Szerokość 800mm
- Wysokość 1900mm
- Głębokość 225mm

Pi [kW]	66,24
Ps [kW]	37,52
Iobl [A]	48,1

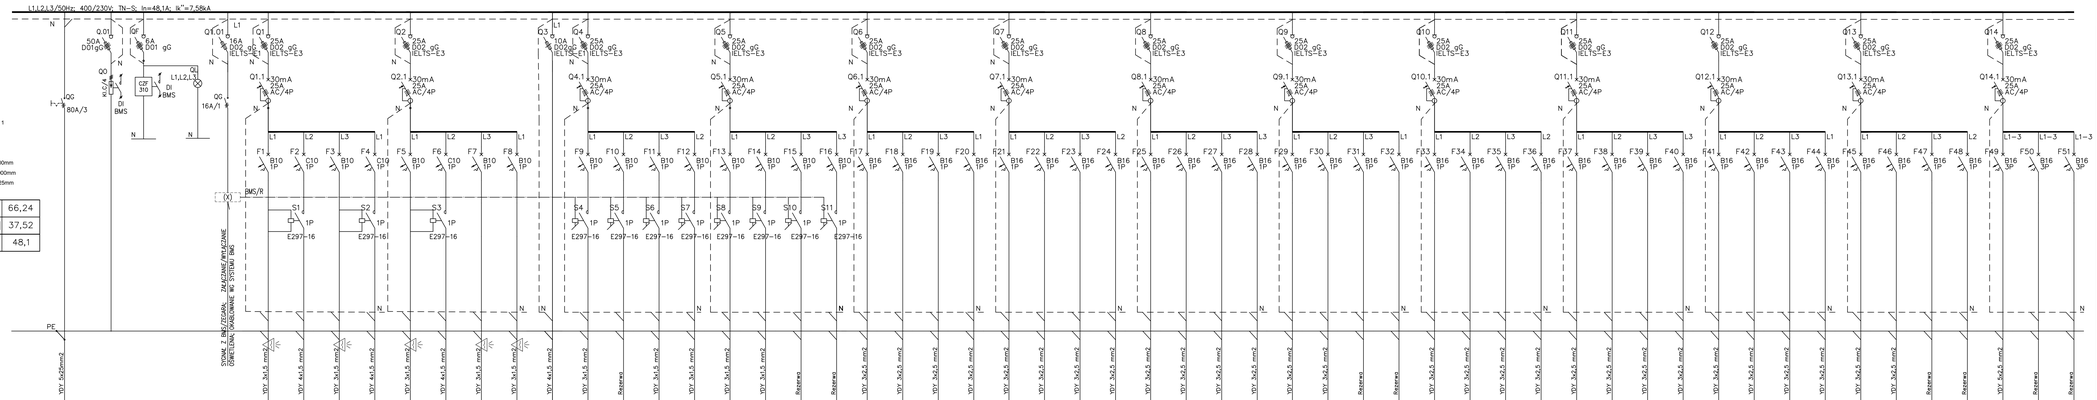

nr obwodu	QG	QO	QF	QK	QL	C_T3L01	C_T3L02	C_T3L03	C_T3L04	C_T3L05	C_T3L06	C_T3L07	C_T3L08	C_T3L09	C_T3L10	C_T3L11	C_T3L801	C_T3L802	C_T3L803	C_T3L804	C_T3L805	C_T3L806	C_T3G30	C_T3G31	C_T3G32	C_T3G33	C_T3G34	C_T3G35	C_T3G36	C_T3G37	C_T3G38	C_T3G39	C_T3G40	C_T3G41	C_T3G42	C_T3G43	C_T3G44	C_T3G45	C_T3G46	C_T3G47	C_T3G48	C_T3G49	C_T3G50	C_T3G51	C_T3G52	C_T3G53	C_T3G54	C_T3G55	C_T3G56	C_T3G57	C_T3G58	C_T3G59	C_T3G60	C_T3G61	C_T3G62	C_T3G63	C_T3G64
Nazwa obwodu	Zasilanie z RNN1	Ochronnik przepięć	Czujnik zaniku faz	Kontrola obecności napięcia	Moduł monitorujący system BMS	Obwód czujnika ruchu	Oświetlenie komunikacja	Obwód czujnika ruchu	Oświetlenie komunikacja	**Obwód czujnika ruchu**	Oświetlenie komunikacja	Oświetlenie pom. socjalne	Oświetlenie pom. socjalne	Oświetlenie awaryjne AW-ewakuacyjne EW	Oświetlenie pom. techniczne	**Rezerwa wyposażona**	Oświetlenie pom. biurowe	Oświetlenie pom. biurowe	Oświetlenie pom. biurowe	**Rezerwa wyposażona**	Rezerwa wyposażona	Zestawy gniazd PEL	Zestawy gniazd PEL	Zestawy gniazd PEL	Zestawy gniazd PEL	Zestawy gniazd PEL	Zestawy gniazd PEL	Zestawy gniazd PEL	Zestawy gniazd PEL	Zestawy gniazd PEL	Zestawy gniazd PEL	Zestawy gniazd PEL	Zestawy gniazd PEL	Zestawy gniazd PEL	Rezerwa wyposażona	Rezerwa wyposażona	Gniazda porządkowe 230V	Gniazda porządkowe 230V	Gniazda porządkowe 230V	Gniazda porządkowe komunikacja 230V	Suszarka el.	Suszarka el.	Gniazda 230V pom. socjalne	Suszarka el.	Gniazda 230V pom. socjalne	Gniazda porządkowe 230V pom. techniczne	Zasilanie szaf RACK (rezerwa)	Gniazda 230V pom. socjalne	Gniazda 230V pom. socjalne	Zasilanie klap bytowych	Rezerwa wyposażona	Rezerwa wyposażona	Gniazdo 3-fazowe	Rezerwa wyposażona	Rezerwa wyposażona
Moc [kW]	65,24	-	-	-	-	-	0,82	-	0,15	0,70	0,15	0,20	0,30	0,35	0,10	-	0,36	0,42	0,39	0,30	-	-	2,0	2,0	2,0	2,0	2,0	2,0	2,0	2,0	2,0	2,0	2,0	2,0	2,0	2,0	-	-	2,0	2,0	2,0	2,0	2,0	2,0	2,0	2,0	2,0	2,0	2,0	2,0	2,0	1,0	-	-	7,0	-	-

UWAGI:

WSZYSTKIE NAZWY UŻYTE W PROJEKCIE STANOWIĄ INFORMACJĘ O PARAMETRACH URZĄDZEŃ I MATERIAŁÓW. WYKONAWCA PRZED WBUDOWANIEM PRZEDSTAWI KARTY MATERIAŁOWE Z ZAŁĄCZENIEM WSZELKICH DOKUMENTÓW POTWIERDZAJĄCYCH ICH PARAMETRY TECHNICZNE I HIGIENICZNE. MATERIAŁY I URZĄDZENIA INNE NIŻ UŻYTE W PROJEKCIE PODLEGAJĄ AKCEPTACJI GŁÓWNEGO PROJEKTANTA ORAZ WYMAGAJĄ SPORZĄDZENIA DOKUMENTACJI ZAMIENNEJ KTÓRA PODLEGA UZGODNIENIU Z GŁÓWNYM PROJEKTANTEM

INWESTYCJA:

PRZEBUDOWA BUDYNKÓW PRZY UL. CIOŁKA 11A I ASTRONOMÓW 3 W WARSZAWIE

NR PROJEKTU: 130

ADRES INWEST.: ul. Ciołka 11A i ul. Astronomów 3 Warszawa

INWESTOR: Izba Administracji Skarbowej w Warszawie
ul. Aloizego Felińskiego 2B, Warszawa 01-513

BRANŻA: INSTALACJE ELEKTRYCZNE I NISKOPRĄDOWE

FAZA: PROJEKT WYKONAWCZY

DATA: 11 - 2017 r.

PAS PROJEKT
PAS PROJEKT Sp. z o.o.
ul. Piarktowa 5,
05-830 Nadarzyn
TEL. (022) 739-90-25,FAX (022)739-79-06 www.pasprojekt.com

ZESPÓŁ AUTORSKI:	IMIĘ I NAZWISKO	NR UPR.	PODPIS
PROJEKTOWAŁ:	mgr inż. Krzysztof Garzki	WA-43/01	
OPRACOWANIE:	mgr inż. Dorota Dominowska		
	mgr inż. Robert Szuma		
	inż. Karol Dubik		
SPRAWDZIŁ:	mgr inż Michał Szymanowicz	MAZ/0260/PBE/15	

UWAGA: PROJEKT CHRONIONY PRAWEM AUTORSKIM. PROJEKT ARCHITEKTONICZNY JEST PROJEKTEM NADRZĘDNYM WSZYSTKIE ROZBIEŻNOŚCI Z PROJEKTAMI BRANŻOWYMI SKONSULTOWAĆ Z PROJEKTANTEM GENERALNYM PRZED WYKONAWANIEM !

RODZAJ RYSUNKU: Schemat

TREŚĆ RYSUNKU: Schemat rozdzielnicy C_T3

SKALA:

NR.RYSUNKU: PAS-130-PW-IE-C_T3-SCH

REWIZJA: 0