# ROZDZIELNICA C_T4

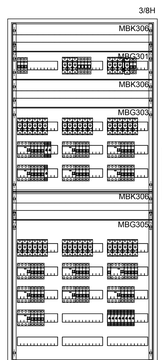


Klasa izolacji 1
IP 43
In=400A
+ Stojaca
+ Szerokość 800mm
+ Wysokość 1900mm
+ Głębokość 225mm

| | |
|---|---|
| Pi [kW] | 70,89 |
| Ps [kW] | 40,30 |
| Iobl [A] | 51,7 |

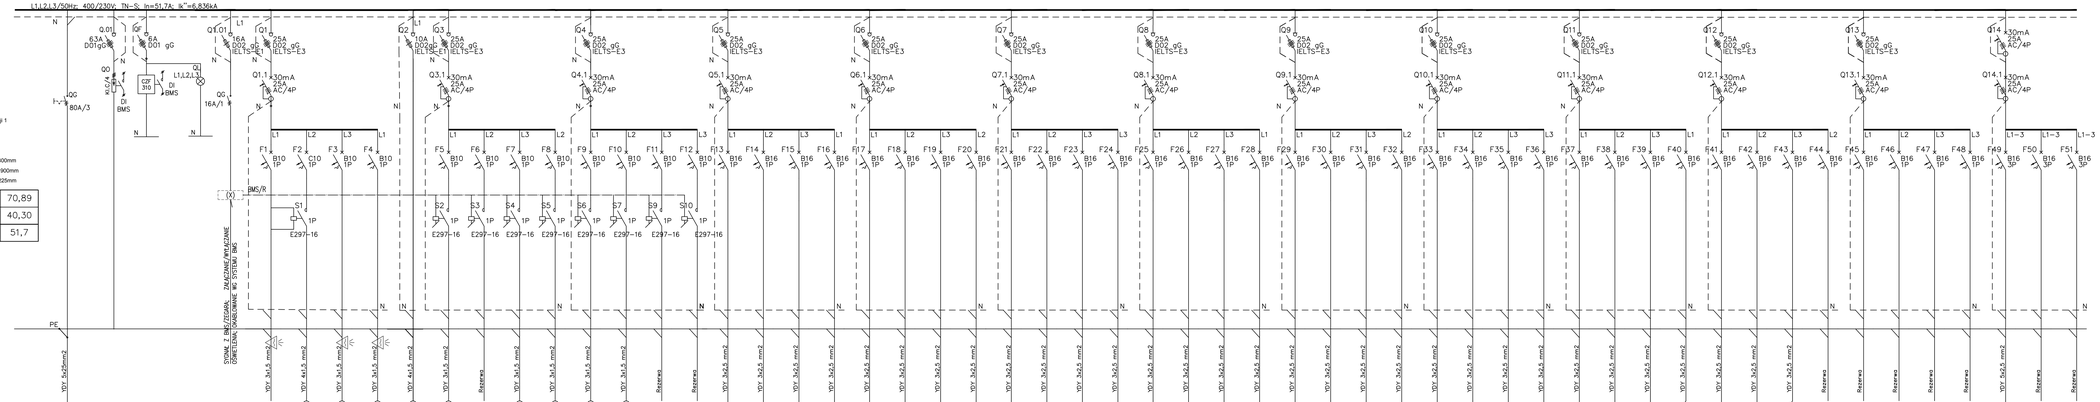


| Nr obwodu | QG | QO | QF | QK | QL | C_T4\.01 | C_T4\.02 | C_T4\.03 | C_T4\.04 | C_T4\.05 | C_T4\.06 | C_T4\.07 | C_T4\.B01 | C_T4\.B02 | C_T4\.B03 | C_T4\.B04 | C_T4\.B05 | C_T4\.B06 | C_T4\.G30 | C_T4\.G31 | C_T4\.G32 | C_T4\.G33 | C_T4\.G34 | C_T4\.G35 | C_T4\.G36 | C_T4\.G37 | C_T4\.G38 | C_T4\.G39 | C_T4\.G40 | C_T4\.G41 | C_T4\.G42 | C_T4\.G43 | C_T4\.G44 | C_T4\.G45 | C_T4\.G46 | C_T4\.G47 | C_T4\.G48 | C_T4\.G49 | C_T4\.G50 | C_T4\.G51 | C_T4\.G52 | C_T4\.G53 | C_T4\.G54 | C_T4\.G55 | C_T4\.G56 | C_T4\.G57 | C_T4\.G58 | C_T4\.G59 | C_T4\.G60 | C_T4\.G61 | C_T4\.G62 | C_T4\.G63 | C_T4\.G64 | C_T4\.G65 | C_T4\.G66 | C_T4\.G67 | C_T4\.G68 |
|---|
| Nazwa obwodu | Zasilanie z RNN1 | Ochronnik przepięć | Czujnik zaniku faz | Kontrola obecności napięcia | Moduł monitorujący system BMS | Obwód czujnika ruchu | Oświetlenie komunikacja | Oświetlenie pom.socjalne | Oświetlenie pom.socjalne | Oświetlenie awaryjne AWL ewakuacyjne EW | Oświetlenie pom. technizne | **Rezerwa wyposażona** | Oświetlenie pom. biurowe | Oświetlenie pom. biurowe | Oświetlenie pom. biurowe | Oświetlenie pom. biurowe | **Rezerwa wyposażona** | Rezerwa wyposażona | Zestawy gniazda PEL | Zestawy gniazda PEL | Zestawy gniazda PEL | Zestawy gniazda PEL | Zestawy gniazda PEL | Zestawy gniazda PEL | Zestawy gniazda PEL | Zestawy gniazda PEL | Zestawy gniazda PEL | Zestawy gniazda PEL | Zestawy gniazda PEL | Zestawy gniazda PEL | Zestawy gniazda PEL | Zestawy gniazda PEL | Zestawy gniazda PEL | Gniazda porządkowe 230V | Gniazda porządkowe 230V | Gniazda porządkowe 230V | Gniazda porządkowe 230V | Gniazda porządkowe komunikacja 230V | Suszarka el. | Suszarka el. | Gniazda 230V pom. socjalne | Suszarka el. | Gniazda 230V pom. socjalne | Gniazda porządkowe 230V pom. technizne | Zasilanie szaf RACK (rezerwa) | Gniazda 230V pom. socjalne | Gniazda 230V pom. socjalne | Zasilanie klap bytowych | **Rezerwa wyposażona** | **Rezerwa wyposażona** | **Rezerwa wyposażona** | **Rezerwa wyposażona** | **Rezerwa wyposażona** | Gniazdo 3-fazowe | Rezerwa wyposażona | Rezerwa wyposażona |
| Moc [kW] | 70,89 | - | - | - | - | - | 0,82 | 0,2 | 0,3 | 0,04 | 0,1 | - | 0,37 | 0,4 | 0,46 | 0,2 | - | - | 2,0 | 2,0 | 7,0 | - | - |

UWAGI :

WSZYSTKIE NAZWY UŻYTE W PROJEKCIE STANOWIĄ INFORMACJĘ O PARAMETRACH URZĄDZEŃ I MATERIAŁÓW. WYKONAWCA PRZED WBUDOWANIEM PRZEDSTAWI KARTY MATERIAŁOWE Z ZAŁĄCZENIEM WSZELKICH DOKUMENTÓW POTWIERDZAJĄCYCH ICH PARAMETRY TECHNICZNE I HIGIENICZNE. MATERIAŁ Y URZĄDZENIA INNE NIŻ UŻYTE W PROJEKCIE PODLEGAJĄ AKCEPTACJI GŁÓWNEGO PROJEKTANTA ORAZ WYMAGAJĄ SPORZĄDZENIA DOKUMENTACJI ZAMIENNEJ KTÓRA PODLEGA UZGODNIENIU Z GŁÓWNYM PROJEKTANTEM

**INWESTYCJA:**

**PRZEBUDOWA BUDYNKÓW PRZY UL. CIOŁKA 11A I ASTRONOMÓW 3 W WARSZAWIE**

**NR PROJEKTU:** 130

**ADRES INWEST.:** ul. Ciołka 11A i ul. Astronomów 3 Warszawa

**INWESTOR:** Izba Administracji Skarbowej w Warszawie
ul. Aloizego Felińskiego 2B, Warszawa 01-513

**BRANŻA:** INSTALACJE ELEKTRYCZNE I NISKOPRĄDOWE

**FAZA:** PROJEKT WYKONAWCZY

**DATA:** 11 - 2017 r.


PAS PROJEKT

PAS PROJEKT Sp. z o.o.
ul. Piaskowa 5
05-830 Nadarzyn
TEL. (022) 739-90-25,FAX (022)739-79-06 www.paspro jekt.com


| | | | |
|---|---|---|---|
| ZESPÓŁ AUTORSKI: | IMIĘ I NAZWISKO | NR UPR. | PODPIS: |
| PROJEKTOWAŁ: | mgr inż. Krzysztof Ganzki | WA-43/01 | |
| OPRACOWAŁ: | mgr inż. Dorota Dominowska | | |
| | mgr inż. Robert Szuma | | |
| | inż. Karol Dubik | | |
| SPRAWDZIŁ: | mgr inż Michał Szymanowicz | MAZ/0266/PBE/15 | |

UWAGA: PROJEKT CHRONIONY PRAWEM AUTORSKIM. PROJEKT NIEKONTENTUJĄCY JEST PROJEKTEM NADRZĘDNYM WSZYSTKIE ROZBIEŻNOŚCI Z PROJEKTAMI BRANŻOWYMI SKONSULTOWAĆ Z PROJEKTANTEM GENERALNYM PRZED WYKONAWSTWEM !

**RODZAJ RYSUNKU:** Schemat

**TREŚĆ RYSUNKU:** Schemat rozdzielnicy C_T4

**SKALA:**

**NR.RYSUNKU:** PAS-130-PW-IE-C_T4-SCH

**REWIZJA:** 0