ROZDZIELNICA C_TK0

AT52

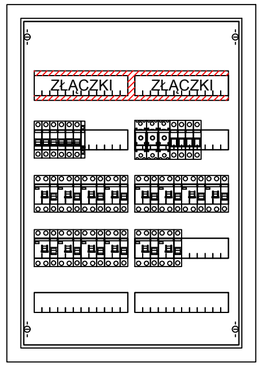

Pi [kW]	7,2
Ps [kW]	6,12
Iobl [A]	9,8

- Klasa izolacji 1
- IP 43
- In=125A
- Natynkowa
- Liczba modułów 120
- Szerokość 574mm
- Wysokość 824mm
- Głębokość 140mm

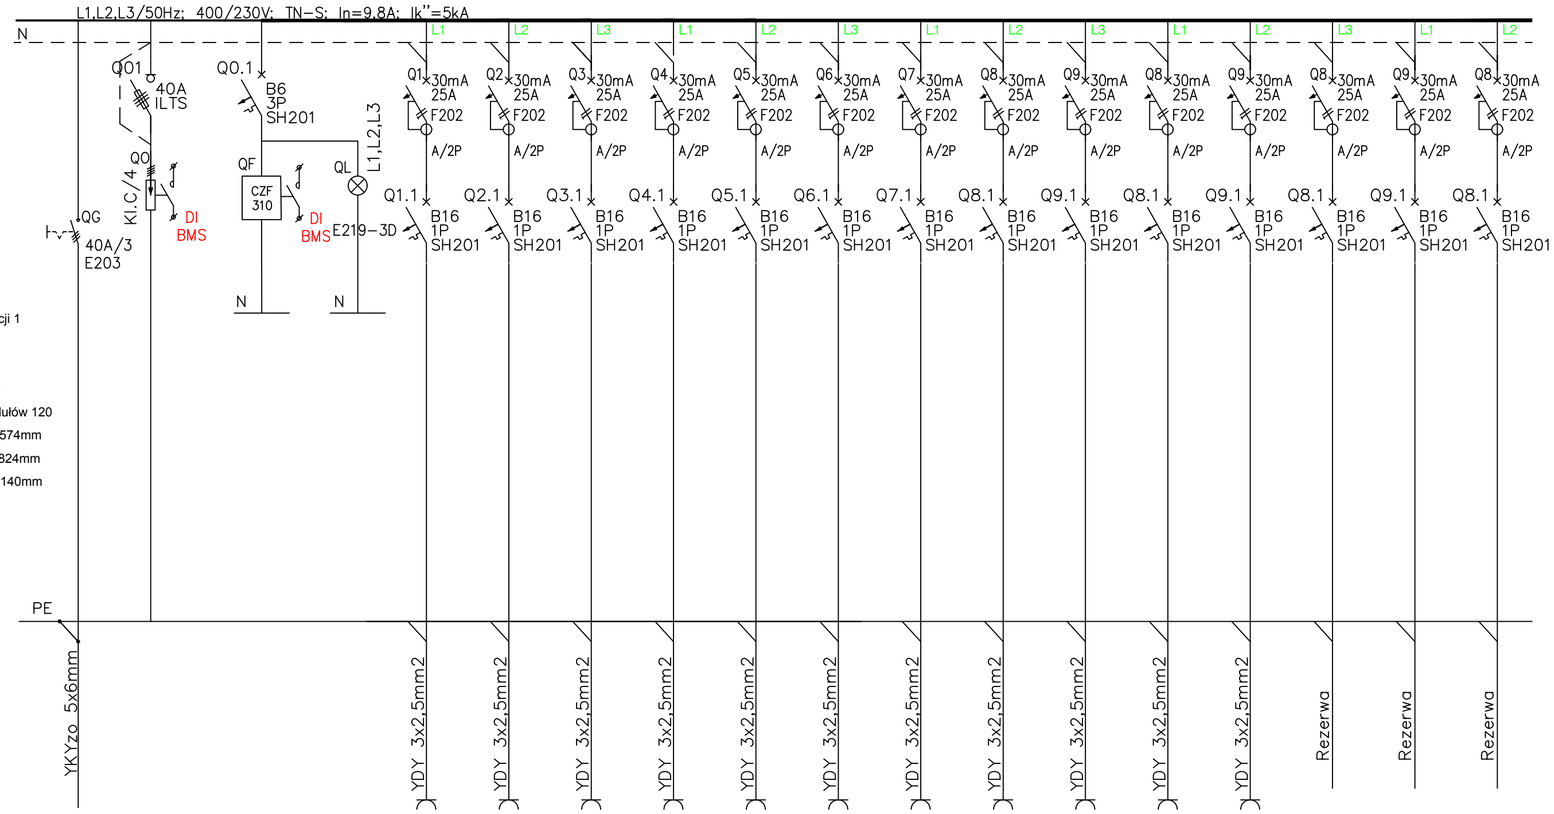

nr obwodu	QG	QO	QF	QL	C_TK0/GK01	C_TK0/GK02	C_TK0/GK03	C_TK0/GK04	C_TK0/GK05	C_TK0/GK06	C_TK0/GK07	C_TK0/GK08	C_TK0/GK09	C_TK0/GK10	C_TK0/GK11	Rezerwa	Rezerwa	Rezerwa
Nazwa obwodu	Zasilanie z C_RGNN2	Ochronnik przepięć	Czujnik zaniku faz	Kontrola napięcia	Gniazda DATA	Gniazda DATA	Gniazda DATA	Gniazda DATA	Gniazda DATA	Gniazda DATA	Gniazda DATA	Gniazda DATA	Gniazda DATA	Gniazda DATA	Gniazda DATA	Rezerwa	Rezerwa	Rezerwa
Moc [kW]	7,20	-	-	-	0,9	0,6	0,6	0,9	0,6	0,6	0,6	0,6	0,6	0,6	0,6	-	-	-

UWAGI :

WSZYSTKIE NAZWY UŻYTE W PROJEKCIE STANOWIĄ INFORMACJĘ O PARAMERTRACH URZĄDZEŃ I MATERIAŁÓW. WYKONAWCA PRZED WBUDOWANIEM PRZEDSTAWI KARTY MATERIAŁOWE Z ZAŁĄCZENIEM WSZELKICH DOKUMENTÓW POTWIERDZAJĄCYCH ICH PARAMETRY TECHNICZNE I HIGIENICZNE. MATERIAŁY I URZĄDZENIA INNE NIŻ UŻYTE W PROJEKCIE PODLEGAJA AKCEPTACJI GŁÓWNEGO PROJEKTANTA ORAZ WYMAGAJĄ SPORZĄDZENIA DOKUMENTACJI ZAMIENNEJ KTÓRA PODLEGA UZGODNIENIU Z GŁÓWNYM PROJEKTANTEM

INWESTYCJA:

PRZEBUDOWA BUDYNKÓW PRZY UL. CIOŁKA 11A I ASTRONOMÓW 3 W WARSZAWIE

NR PROJEKTU: **130**

ADRES INWEST.:

ul. Ciółka 11A i ul. Astronomów 3 Warszawa

INWESTOR:

Izba Administracji Skarbowej w Warszawie
ul. Alojzego Felińskiego 2B, Warszawa 01-513

BRANZA: INSTALACJE ELEKTRYCZNE I NISKOPRĄDOWE

FAZA: PROJEKT WYKONAWCZY

DATA: 11 - 2017 r.

PAS PROJEKT
PAS PROJEKT ARCHI STUDIO
ul. Plantowa 5;
05-830 Nadarzyn
TEL. (022) 739-90-25,FAX (022)739-79-06 www.pasprojekt.com

ZESPÓŁ AUTORSKI:	IMIĘ I NAZWISKO	NR UPR.:	PODPIS:
PROJEKTOWAŁ:	mgr inż. Krzysztof Ganzki	WA-43/01 upr. do proj. w specjalności instalacyjnej w zakresie sieci, instalacji i urządzeń elektrycznych i elektroenergetycznych bez ograniczeń	
OPRACOWANIE:	mgr inż. Dorota Dominowska		
	mgr inż. Robert Szurna		
	inż. Karol Dubik		
SPRAWDZIŁ:	mgr inż. Michał Szymanowicz	MAZ/0260/PBE/15 upr. do proj. w specjalności instalacyjnej w zakresie sieci, instalacji i urządzeń elektrycznych i elektroenergetycznych bez ograniczeń	

UWAGA: PROJEKT CHRONIONY PRAWEM AUTORSKIM. PROJEKT ARCHITEKTONICZNY JEST PROJEKTEM NADRZĘDNYM! WSZYSTKIE ROZBIEŻNOŚCI Z PROJEKTAMI BRANŻOWYMI SKONSULTOWAĆ Z PROJEKTANTEM GENERALNYM PRZED WYBUDOWANIEM !

RODZAJ RYSUNKU:

Schemat

TREŚĆ RYSUNKU:

Schemat szafy C_TK0_0

SKALA: /

NR.RYSUNKU: **PAS-130-PW-IE-C_TK0_0-SCH**

REWIZJA: **0**