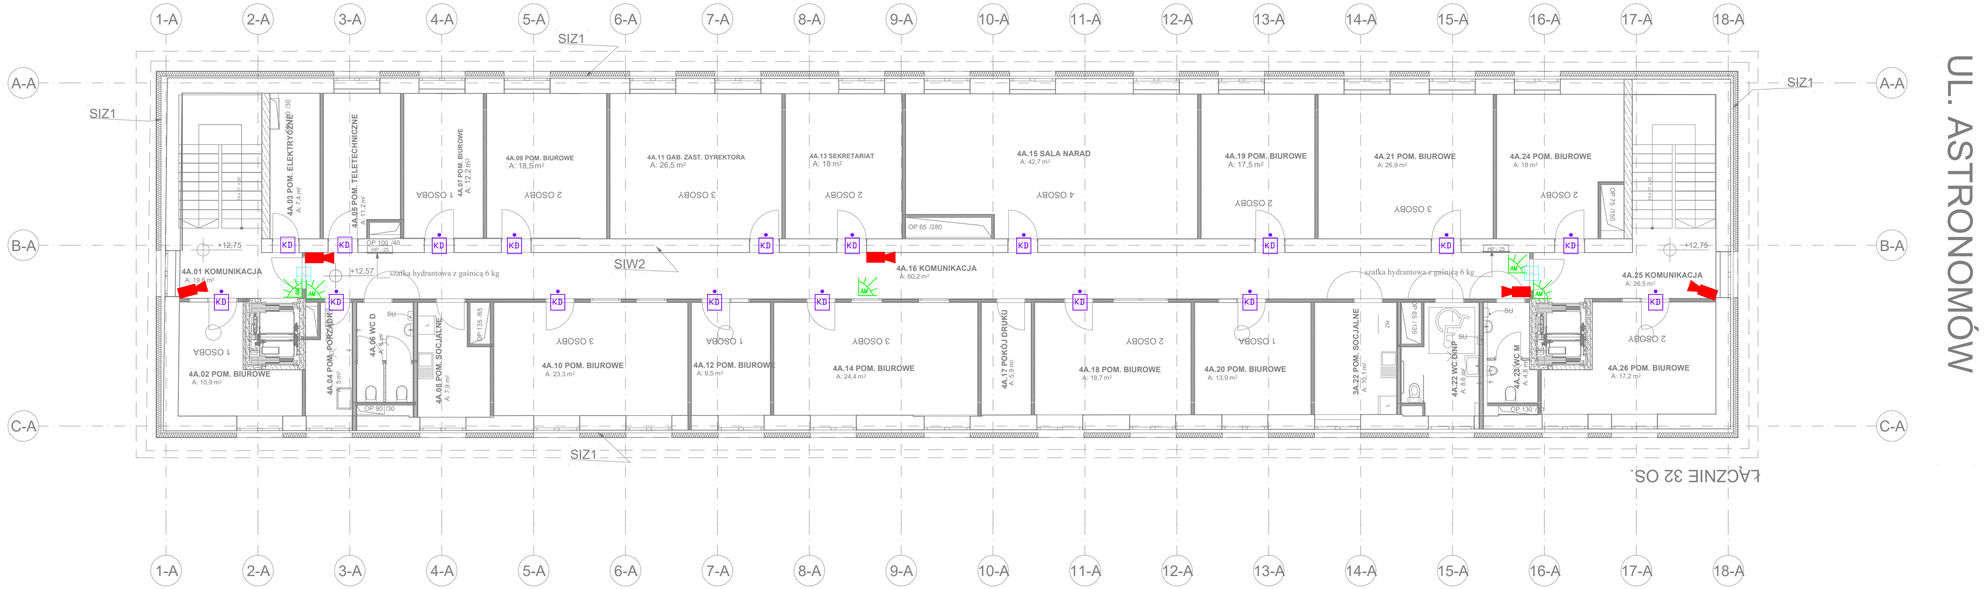

PIĘTRO +4



LEGENDA:

- KD – przejście jednostronnie objęte kontrolą dostępu
  czytnik, przycisk wyjścia, elektrozaczep kontaktron
- KD – przejście dwustronnie objęte kontrolą dostępu
  czytnik x2, przycisk wyjścia ewakuacyjny, elektrozaczep, kontaktron
- – szafa teletechniczna RACK
- – szafka teletechniczna
- – kamera IP
- AM – Czujnik PIR z antymaskingiem
- – czujnik kontaktronowy/otwarcia
- – przycisk antynapadowy
- – klawiatura SSWiN
- SD – Rejestrator czasu pracy
- – czujnik wstrząsowy

UWAGI :

WSZYSTKIE NAZWY UŻYTE W PROJEKCIE STANOWIĄ INFORMACJĘ O PARAMERTRACH URZĄDZEŃ I MATERIAŁÓW. WYKONAWCA PRZED WBUDOWANIEM PRZEDSTAWI KARTY MATERIAŁOWE Z ZAŁĄCZENIEM WSZELKICH DOKUMENTÓW POTWIERDZAJĄCYCH ICH PARAMETRY TECHNICZNE I HIGIENICZNE. MATERIAŁY I URZĄDZENIA INNE NIŻ UŻYTE W PROJEKCIE PODLEGAJA AKCEPTACJI GŁÓWNEGO PROJEKTANTA ORAZ WYMAGAJĄ SPORZĄDZENIA DOKUMENTACJI ZAMIENNEJ KTÓRA PODLEGA UZGODNIENIU Z GŁÓWNYM PROJEKTANTEM

INWESTYCJA:
PRZEBUDOWA BUDYNKÓW PRZY UL. CIOŁKA 11A I ASTRONOMÓW 3 W WARSZAWIE

NR PROJEKTU: 130

ADRES INWEST.:
ul. Ciółka 11A i ul. Astronomów 3 Warszawa

INWESTOR:
Izba Administracji Skarbowej w Warszawie
ul. Alojzego Felińskiego 2B, Warszawa 01-513

BRANZA: INSTALACJE NISKOPRĄDOWE

FAZA: PROJEKT WYKONAWCZY

DATA: 11 - 2017 r.

PAS PROJEKT
PAS PROJEKT ARCHI STUDIO
ul. Plantowa 5;
05-830 Nadarzyn
TEL. (022) 739-90-25,FAX (022)739-79-06 www.pasprojekt.com

ZESPÓŁ AUTORSKI:	IMIĘ I NAZWISKO	NR UPR.:	PODPIS:
PROJEKTOWAŁ:	mgr inż. Krzysztof Ganzki	WA-43/01 (w zakresie sieci, instalacji i urządzeń elektrycznych i elektroenergetycznych bez ograniczeń)	
OPRACOWANIE:			
SPRAWDZIŁ:	mgr inż. Michał Szymanowicz	MAZ/0260/PBE/15 (w zakresie sieci, instalacji i urządzeń elektrycznych i elektroenergetycznych bez ograniczeń)	

UWAGA: PROJEKT CHRONIONY PRAWEM AUTORSKIM. PROJEKT ARCHITEKTONICZNY JEST PROJEKTEM NADRZĘDNYM! WSZYSTKIE ROZBIEŻNOŚCI Z PROJEKTAMI BRANŻOWYMI SKONSULTOWAĆ Z PROJEKTANTEM GENERALNYM PRZED WYBUDOWANIEM !

RODZAJ RYSUNKU: Rzut

TREŚĆ RYSUNKU: Rzut instalacji systemów bezpieczeństwa - poziom +4

SKALA: 1:100

NR.RYSUNKU: PAS-130-PW-IN-SB-R-6

REWIZJA: 0