


# PIĘTRO +1

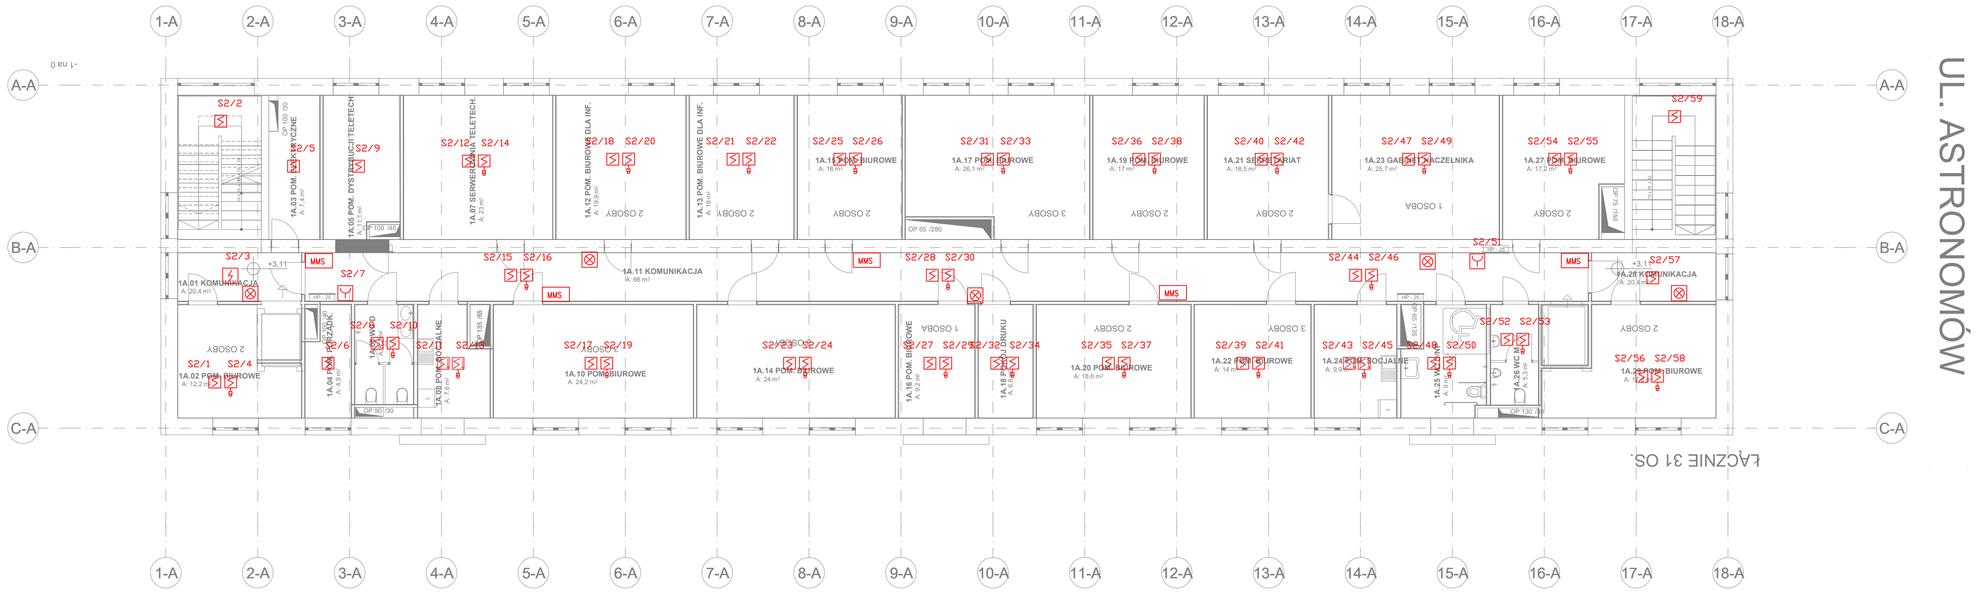


LEGENDA:

- Czujka optyczna
- Czujka optyczna ze wskaźnikiem zadziałania
- Czujka optyczno–termiczna ze wskaźnikiem zadziałania
- Czujka optyczno–termiczna
- Czujka optyczno–termiczna w obudowie kanałowej
- Ręczny ostrzegacz pożarowy
- Sygnalizator akustyczno–optyczny
- CSP — Centrala sygnalizacji pożaru
- CSO — Centrala sterowania oddymianiem
- CSUG — Centrala urządzenia gaśniczego
- MMS — Moduł monitorująco–sterujący
- MM — Moduł monitorujący
- MS — Moduł sterujący

OKABLOWANIE SYSTEMU:

- Wszystkie przejścia i przegrody wykonać w klasie odporności przejścia
- W miarę możliwości należy zachować symetrię lokalizacji czujek względem wymiarów pomieszczeń
- W razie konieczności położenie czujek można skorygować w zakresie +/–60cm (kolizja z oprawami oświetleniowymi oraz wpustami wentylacji)
- Pętle dozorowe należy wykonać kablem tele–komunikacyjnym uniepalnionym typu YnTKSYekw
- Pętle sterownicze należy wykonać telekomnikacyjnym kablem ognioodpornym bezhalogenowym typu HTKSHekw PH90
- Linie zasilające należy wykonać kablem elektroenergetycznym ognioodpornym bezhalogenowym typu HDGs PH90
- Jest niedopuszczalne łączenie kabli poza obudowami urządzeń SAP

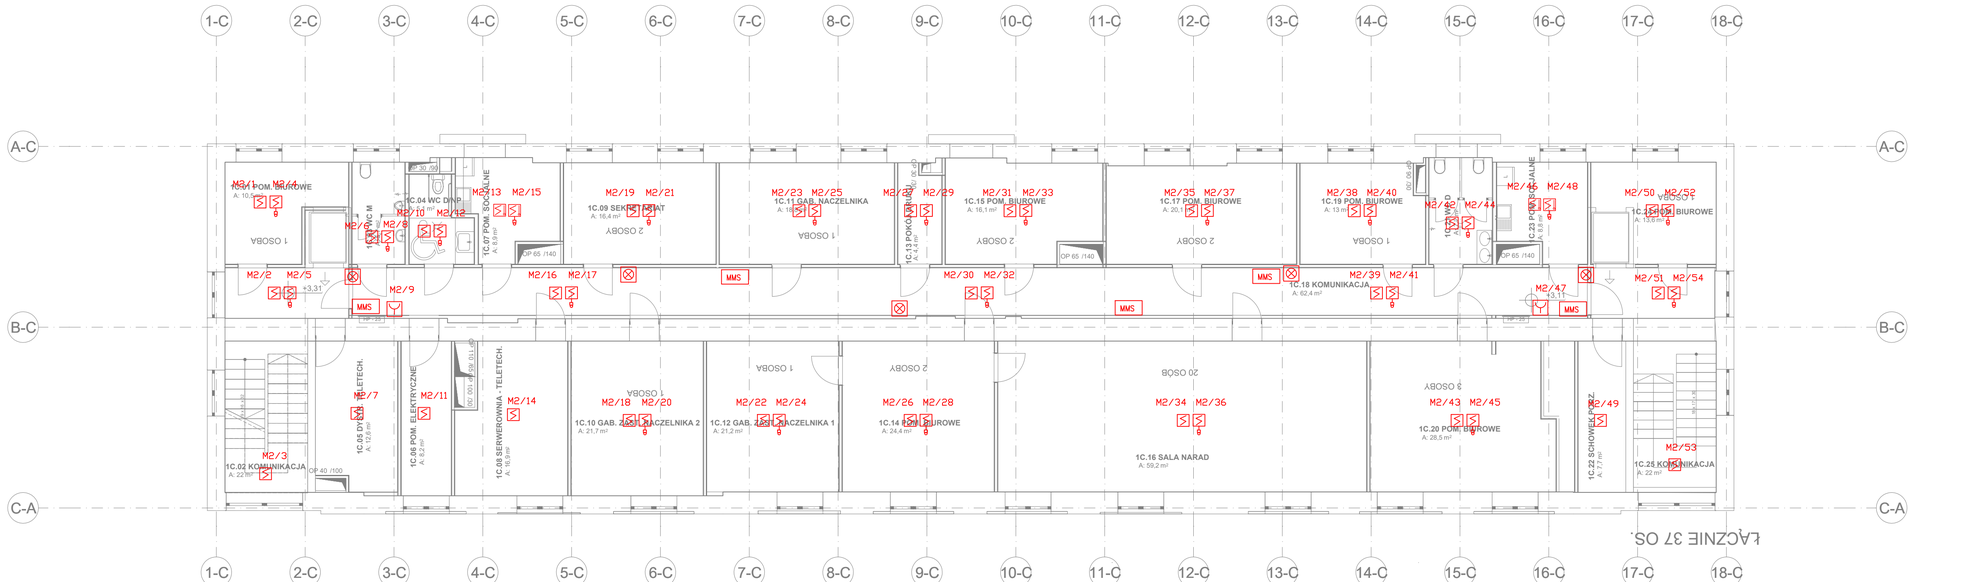UWAGA:

- Ochrona pomieszczeń archiwów, sekcji gaszenia gazem oraz serwerowni uszczegółowione są w projekcie stałych urządzeń gaśniczych

UWAGI :

WSZYSTKIE NAZWY UŻYTE W PROJEKCIE STANOWIĄ INFORMACJĘ O PARAMERTRACH URZĄDZEŃ I MATERIAŁÓW. WYKONAWCA PRZED WBUDOWANIEM PRZEDSTAWI KARTY MATERIAŁOWE Z ZAŁĄCZENIEM WSZELKICH DOKUMENTÓW POTWIERDZAJĄCYCH ICH PARAMETRY TECHNICZNE I HIGIENICZNE. MATERIAŁY I URZĄDZENIA INNE NIŻ UŻYTE W PROJEKCIE PODLEGAJA AKCEPTACJI GŁÓWNEGO PROJEKTANTA ORAZ WYMAGAJĄ SPORZĄDZENIA DOKUMENTACJI ZAMIENNEJ KTÓRA PODLEGA UZGODNIENIU Z GŁÓWNYM PROJEKTANTEM

| INWESTYCJA: | NR PROJEKTU: |
|---|---|
| PRZEBUDOWA BUDYNKÓW PRZY UL. CIOŁKA 11A I ASTRONOMÓW 3 W WARSZAWIE | 130 |

ADRES INWEST.:
ul. Ciółka 11A i ul. Astronomów 3 Warszawa

INWESTOR:
Izba Administracji Skarbowej w Warszawie
ul. Alojzego Felińskiego 2B, Warszawa 01-513

| | |
|---|---|
| BRANZA: | INSTALACJE NISKOPRĄDOWE |
| FAZA: | PROJEKT WYKONAWCZY |
| DATA: | 11 - 2017 r. |

PAS PROJEKT
PAS PROJEKT SP. Z O.O.
ul. Plantowa 5;
05-830 Nadarzyn
TEL. (022) 739-90-25,FAX (022)739-79-06 www.pasprojekt.com

| ZESPÓŁ AUTORSKI: | IMIĘ I NAZWISKO | NR UPR.: | PODPIS: |
|---|---|---|---|
| PROJEKTOWAL: | mgr inż. Krzysztof Ganzki | WA-43/01 upr. do proj. w specjalności instalacyjnej w zakresie sieci, instalacji i urządzeń elektrycznych i elektroenergetycznych bez ograniczeń | |
| OPRACOWANIE: | | | |
| SPRAWDZIŁ: | mgr inż. Michał Szymanowicz | MAZ/0260/PBE/15 upr. do proj. w specjalności instalacyjnej w zakresie sieci, instalacji i urządzeń elektrycznych i elektroenergetycznych bez ograniczeń | |

UWAGA: PROJEKT CHRONIONY PRAWEM AUTORSKIM. PROJEKT ARCHITEKTONICZNY JEST PROJEKTEM NADRZĘDNYM! WSZYSTKIE ROZBIEŻNOŚCI Z PROJEKTAMI BRANŻOWYMI SKONSULTOWAĆ Z PROJEKTANTEM GENERALNYM PRZED WYBUDOWANIEM !

RODZAJ RYSUNKU:
Rzut

| TREŚĆ RYSUNKU: | SKALA: |
|---|---|
| Rzut instalacji SSP - poziom +1 | 1:100 |

| NR.RYSUNKU: | REWIZJA: |
|---|---|
| PAS-130-PW-IE-SSP-R-3 | 0 |