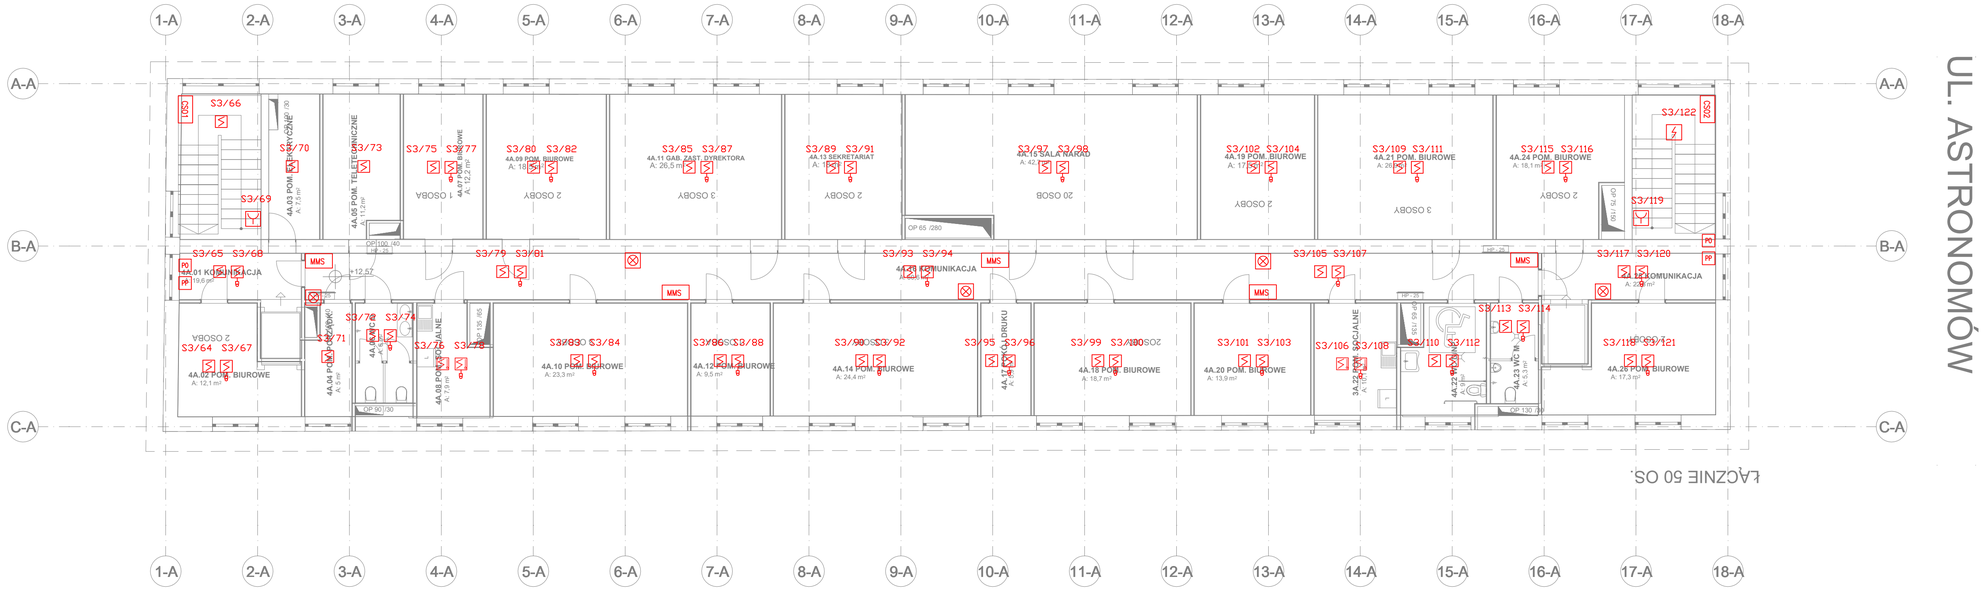

PIĘTRO +4

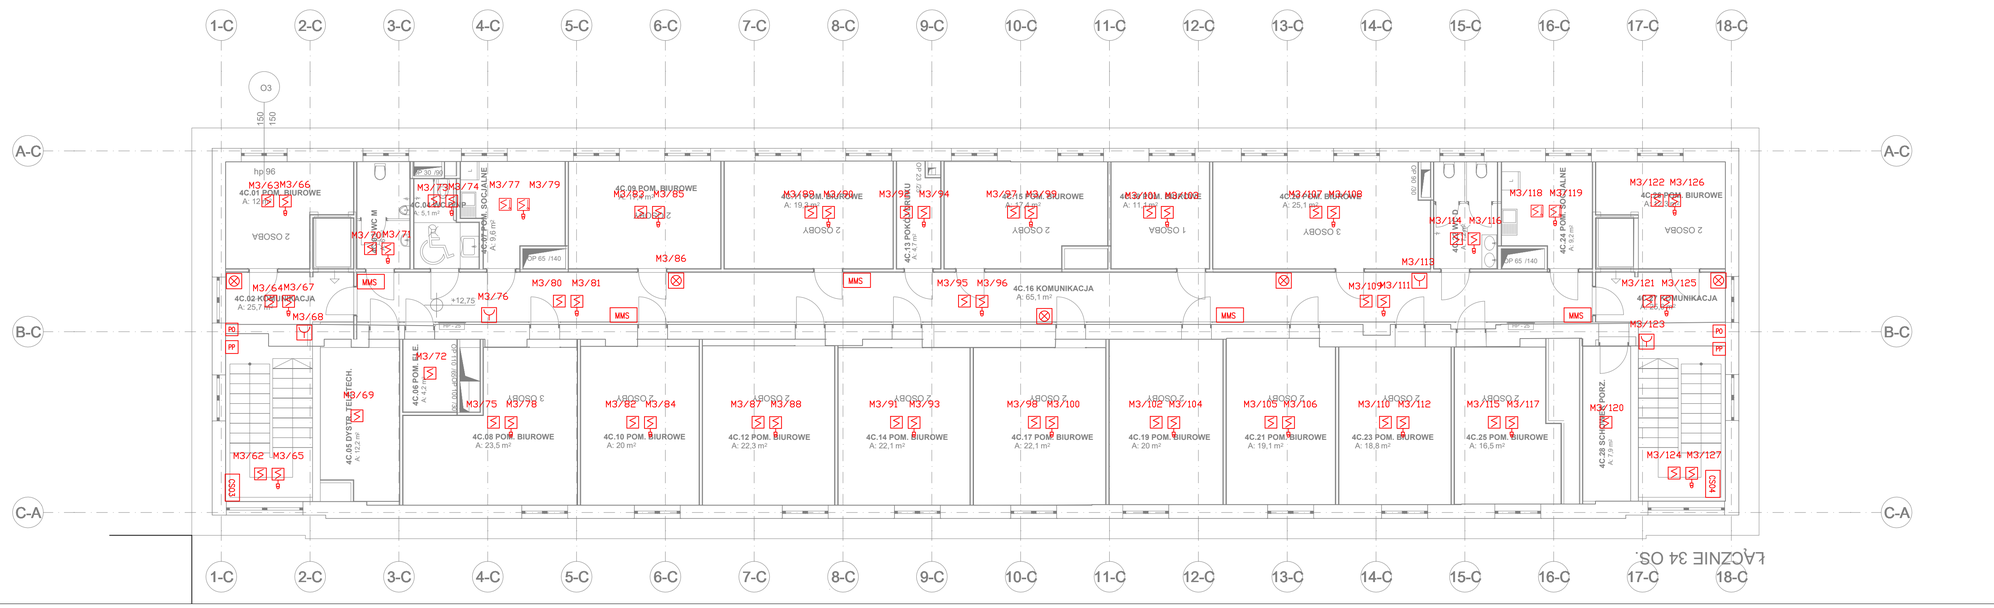

LEGENDA:

- Czujka optyczna
- Czujka optyczna ze wskaźnikiem zadziałania
- Czujka optyczno–termiczna ze wskaźnikiem zadziałania
- Czujka optyczno–termiczna
- Czujka optyczno–termiczna w obudowie kanałowej
- Ręczny ostrzegacz pożarowy
- Sygnalizator akustyczno–optyczny
- CSP — Centrala sygnalizacji pożaru
- CSO — Centrala sterowania oddymianiem
- CSUG — Centrala urządzenia gaśniczego
- MMS — Moduł monitorująco–sterujący
- MM — Moduł monitorujący
- MS — Moduł sterujący
- PS — Przycisk oddymiania
- PP — Przycisk przewietrzania

OKABLOWANIE SYSTEMU:

- Wszystkie przejscia i przegrody wykonać w klasie odporności przejścia
- W miarę możliwości należy zachować symetrię lokalizacji czujek względem wymiarów pomieszczeń
- W razie konieczności położenie czujek można skorygować w zakresie +/–60cm (kolizja z oprawami oświetleniowymi oraz wpustami wentylacji)
- Pętle dozorowe należy wykonać kablem tele–komunikacyjnym uniepalnionym typu YnTKSYekw
- Pętle sterownicze należy wykonać telekomnikacyjnym kablem ognioodpornym bezhalogenowym typu HTKSHekw PH90
- Linie zasilające należy wykonać kablem elektroenergetycznym ognioodpornym bezhalogenowym typu HDGs PH90
- Jest niedopuszczalne łączenie kabli poza obudowami urządzeń SAP

UWAGA:

- Ochrona pomieszczeń archiwów, sekcji gaszenia gazem oraz serwerowni uszczegółowione są w projekcie stałych urządzeń gaśniczych

UWAGI :

WSZYSTKIE NAZWY UŻYTE W PROJEKCIE STANOWIĄ INFORMACJĘ O PARAMERTRACH URZĄDZEŃ I MATERIAŁÓW. WYKONAWCA PRZED WBUDOWANIEM PRZEDSTAWI KARTY MATERIAŁOWE Z ZAŁĄCZENIEM WSZELKICH DOKUMENTÓW POTWIERDZAJĄCYCH ICH PARAMETRY TECHNICZNE I HIGIENICZNE. MATERIAŁY I URZĄDZENIA INNE NIŻ UŻYTE W PROJEKCIE PODLEGAJA AKCEPTACJI GŁÓWNEGO PROJEKTANTA ORAZ WYMAGAJĄ SPORZĄDZENIA DOKUMENTACJI ZAMIENNEJ KTÓRA PODLEGA UZGODNIENIU Z GŁÓWNYM PROJEKTANTEM

INWESTYCJA:	NR PROJEKTU:
PRZEBUDOWA BUDYNKÓW PRZY UL. CIOŁKA 11A I ASTRONOMÓW 3 W WARSZAWIE	130

ADRES INWEST.:
ul. Ciółka 11A i ul. Astronomów 3 Warszawa

INWESTOR:
Izba Administracji Skarbowej w Warszawie
ul. Alojzego Felińskiego 2B, Warszawa 01-513

BRANŻA: INSTALACJE NISKOPRĄDOWE

FAZA: PROJEKT WYKONAWCZY

DATA: 11 - 2017 r.

PAS PROJEKT
PAS PROJEKT SP. Z O.O.
ul. Plantowa 5;
05-830 Nadarzyn
TEL. (022) 739-90-25,FAX (022)739-79-06 www.pasprojekt.com

ZESPÓŁ AUTORSKI:	IMIĘ I NAZWISKO	NR UPR.	PODPIS:
PROJEKTOWAL:	mgr inż. Krzysztof Ganzki	WA-4/301 w zak. IA,wod.-kan. i ogrzewnictwa, w zakresie siec. instalacji i urządzeń elektrycznych i elektroenergetycznych bez ograniczeń	
OPRACOWANIE:			
SPRAWDZIŁ:	mgr inż. Michał Szymanowicz	MAZ/0260/PBE/15 upr. do proj. w specjalności instalacyjnej w zakresie sieci, instalacji i urządzeń elektrycznych i elektroenergetycznych bez ograniczeń	

UWAGA: PROJEKT CHRONIONY PRAWEM AUTORSKIM. PROJEKT ARCHITEKTONICZNY JEST PROJEKTEM NADRZĘDNYM WSZYSTKIE ROZBIEŻNOŚCI Z PROJEKTAMI BRANŻOWYMI SKONSULTOWAĆ Z PROJEKTANTEM GENERALNYM PRZED WYBUDOWANIEM !

RODZAJ RYSUNKU: Rzut

TREŚĆ RYSUNKU: Rzut instalacji SSP - poziom +4

SKALA: 1:100

NR.RYSUNKU: PAS-130-PW-IE-SSP-R-6

REWIZJA: 0