


URZĄD KONTROLI SKARBOWEJ
W CIECHANOWIE
UL. GOSTKOWSKA 39A

PIWNICA

OZNACZENIA:

1. KOMUNIKACJA
2. ARCHEWUM
3. MAGAZYN
4. KOTŁOWNIA
5. PIWNICE LOKAT

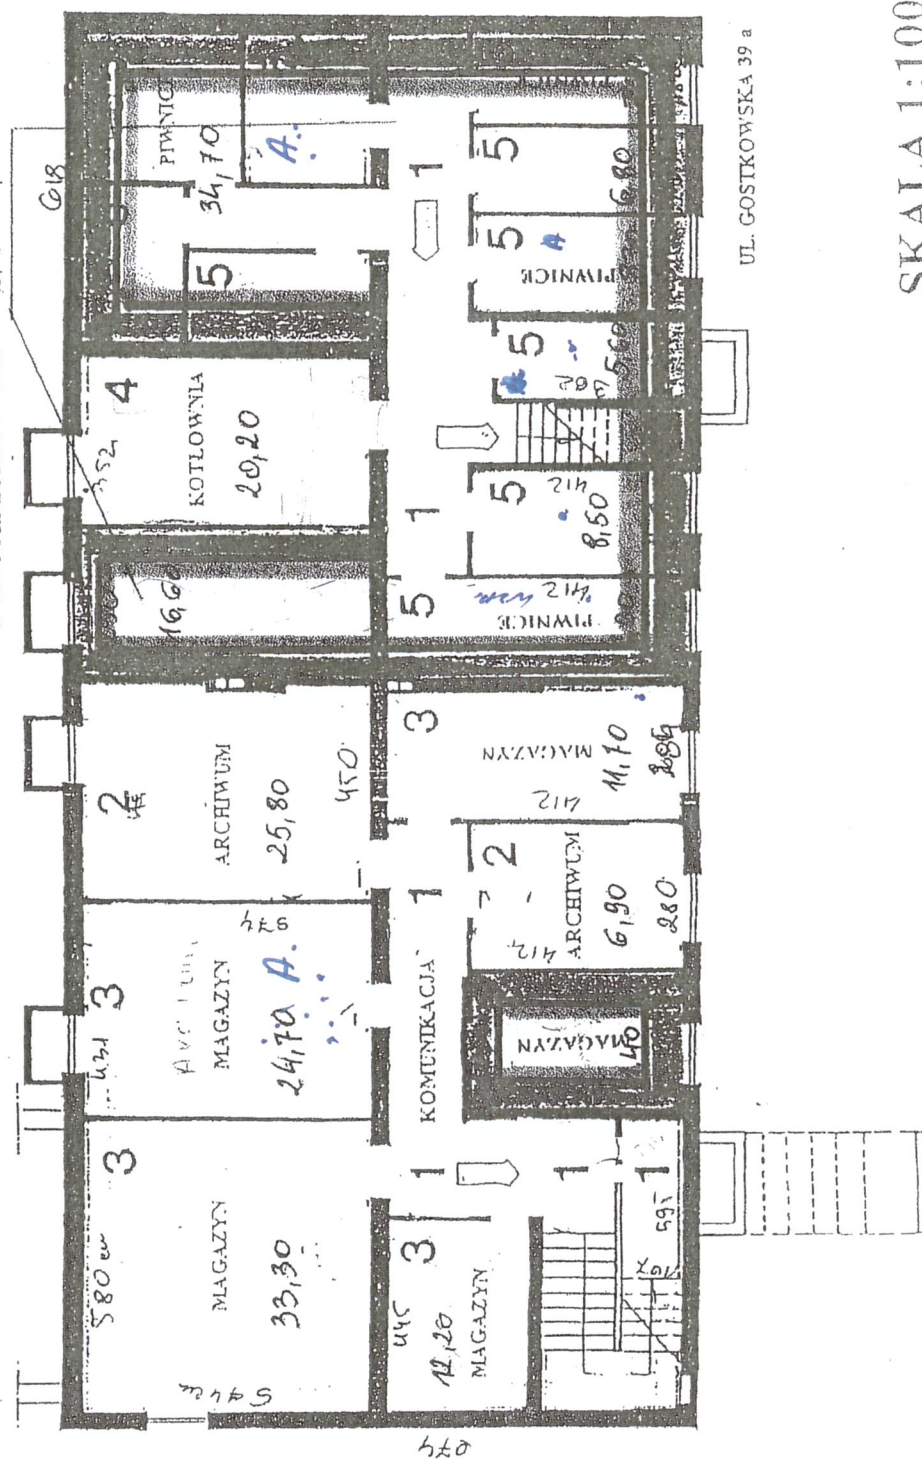


SKALA 1:100

UKS w Warszawie

Ośrodek Zamiejscowy w Ciechanowie

I PIĘTRO Wykaz pomieszczeń przekazanych na potrzeby Urzędu Celnego w Ciechanowie

Powierzchnia biurowa 151,93 m²

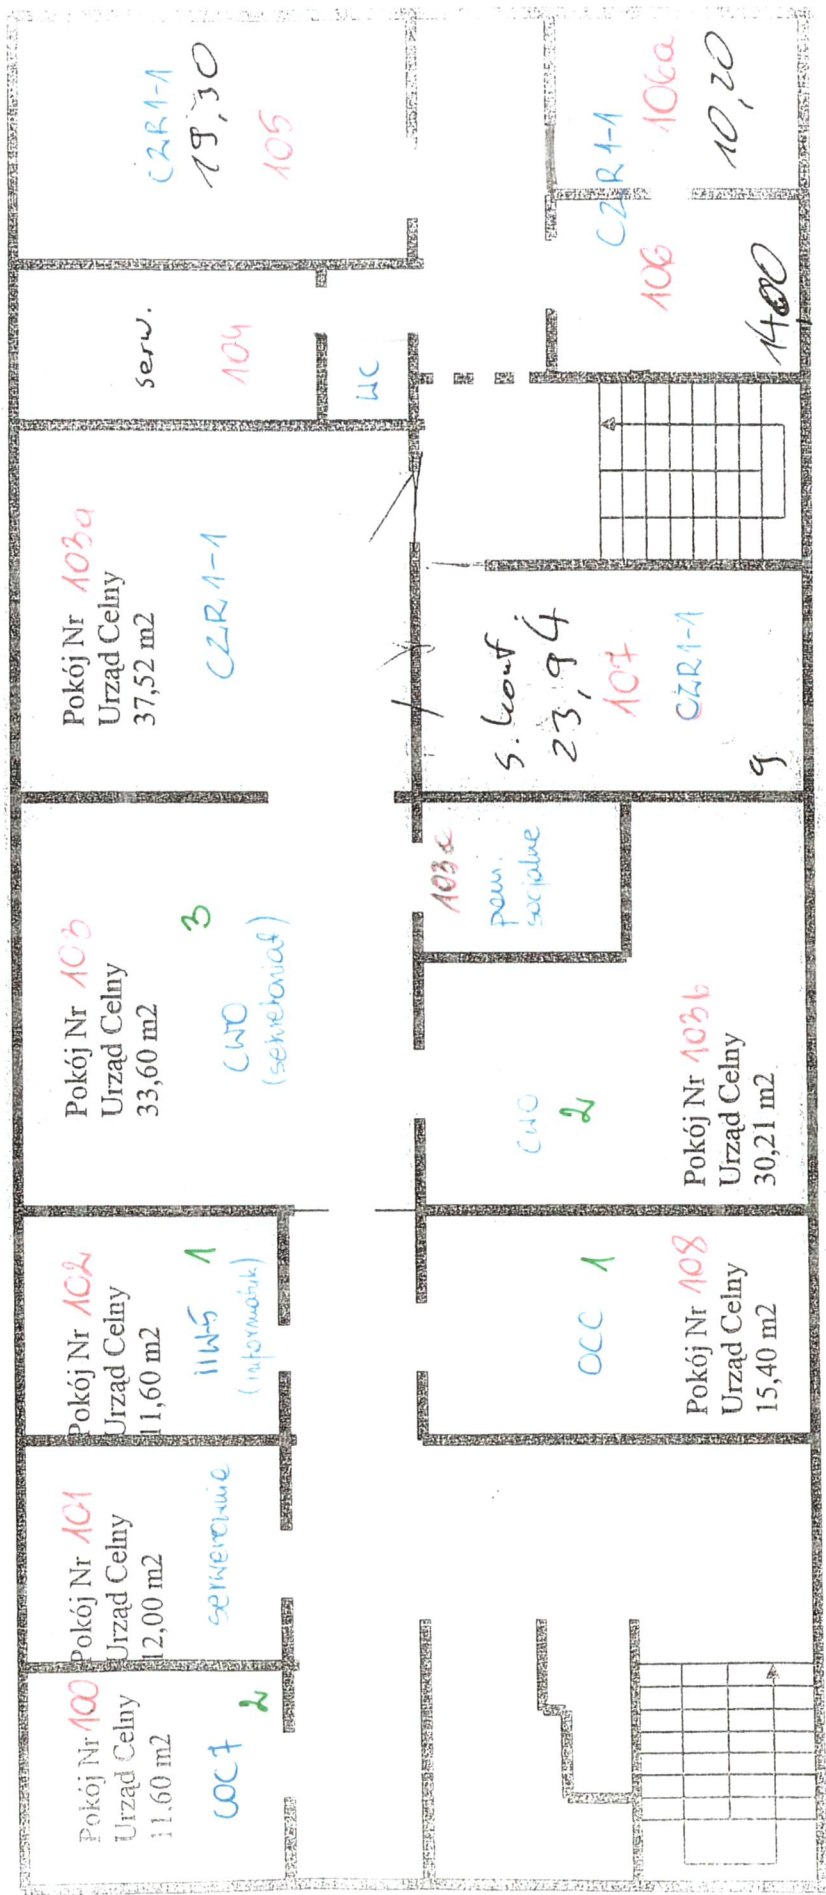

Urząd Kontroli Skarbowej w Warszawie

Ośrodek Zamiejscowy w Ciechanowie

II PIĘTRO Wykaz pomieszczeń przekazanych na potrzeby Urzędu Celnego w Ciechanowie

Powierzchnia biurowa 137,94 m²

