




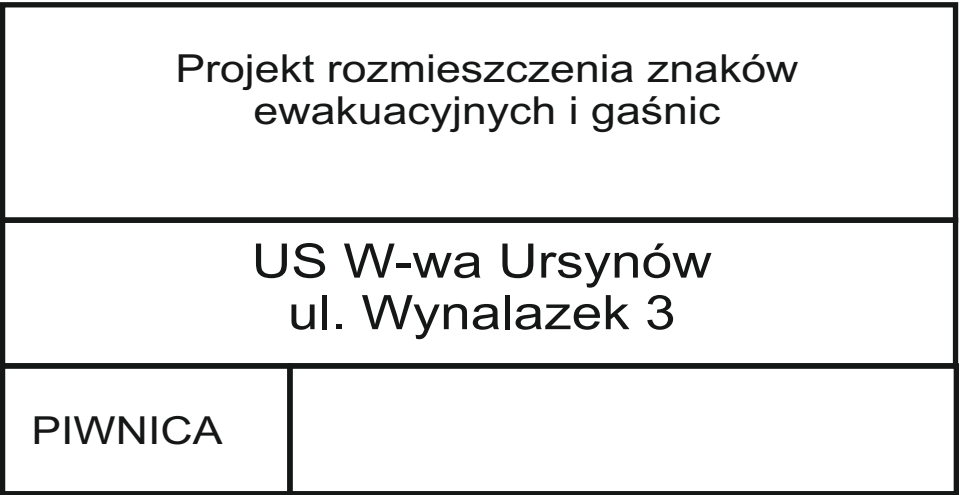


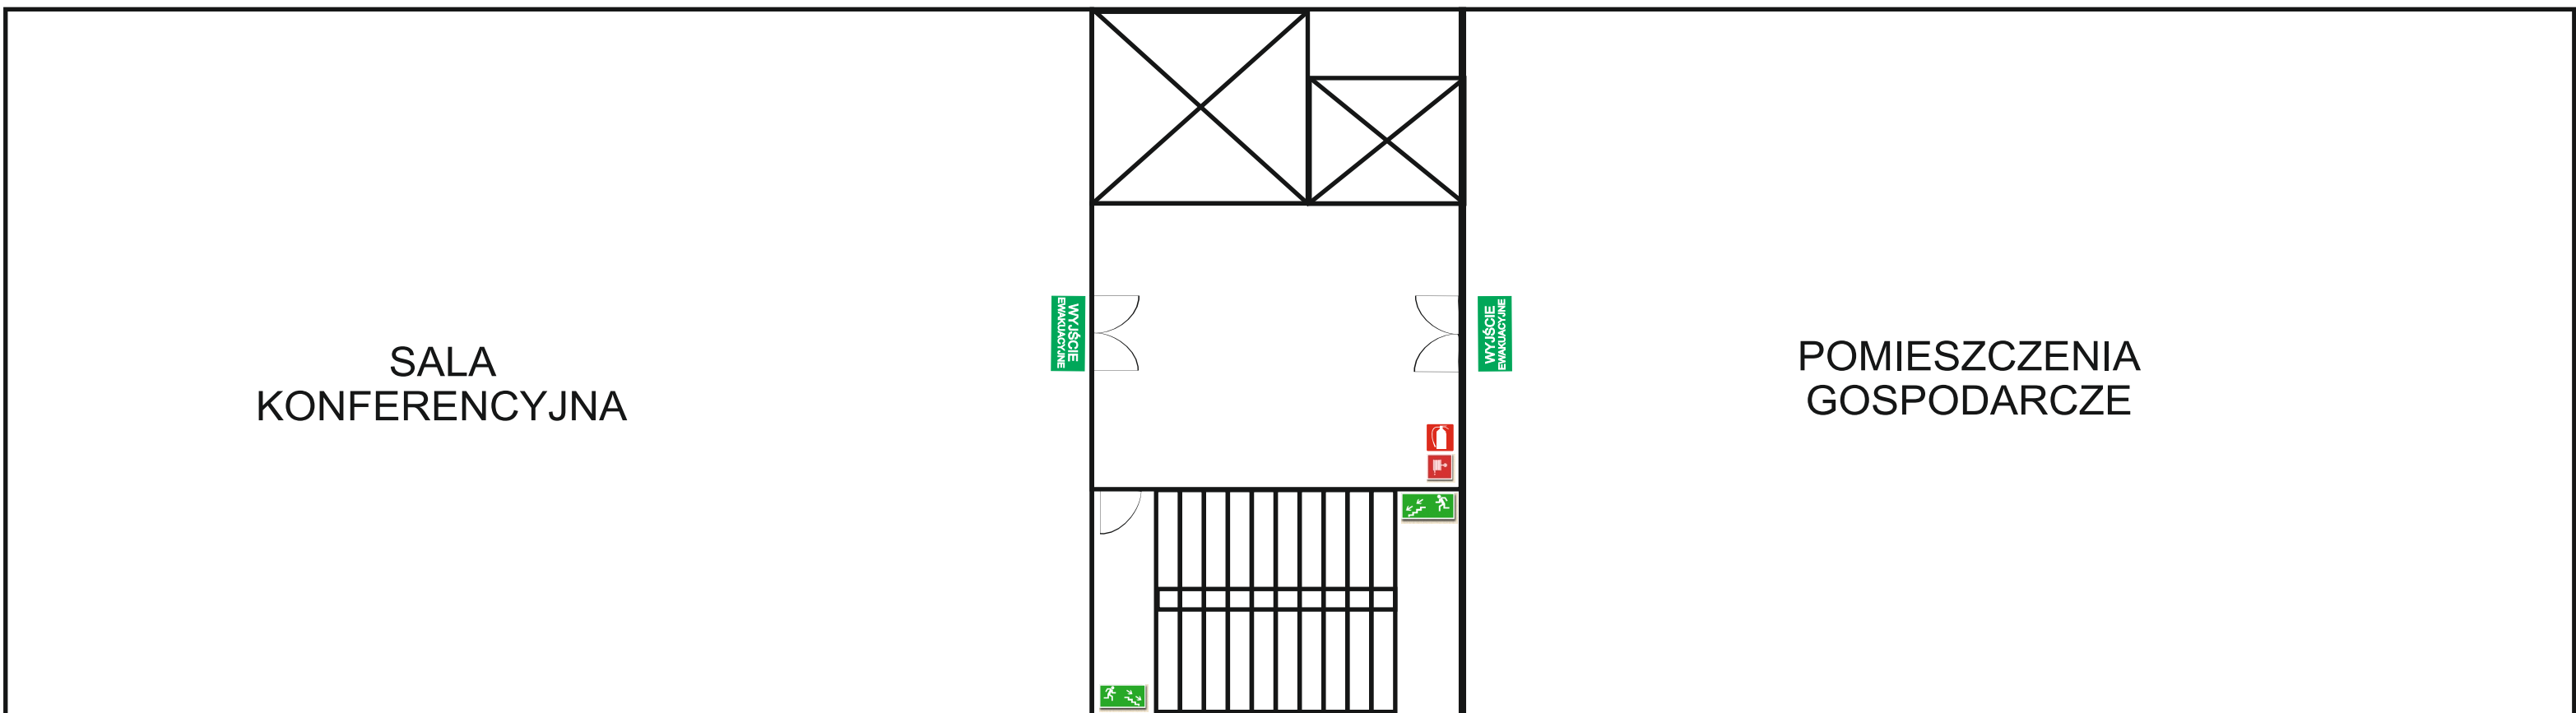


Projekt rozmieszczenia znaków ewakuacyjnych i gaśnic	
US W-wa Ursynów ul. Wynalazek 3	
V PIETRO	

- 1 - US
- 2 - BAR
- 3 - JAPAN AUTO
- 4- HALA
- 5- BAR
- 6- WARSZTAT
- 7 - BUDYNEK BIUROWY

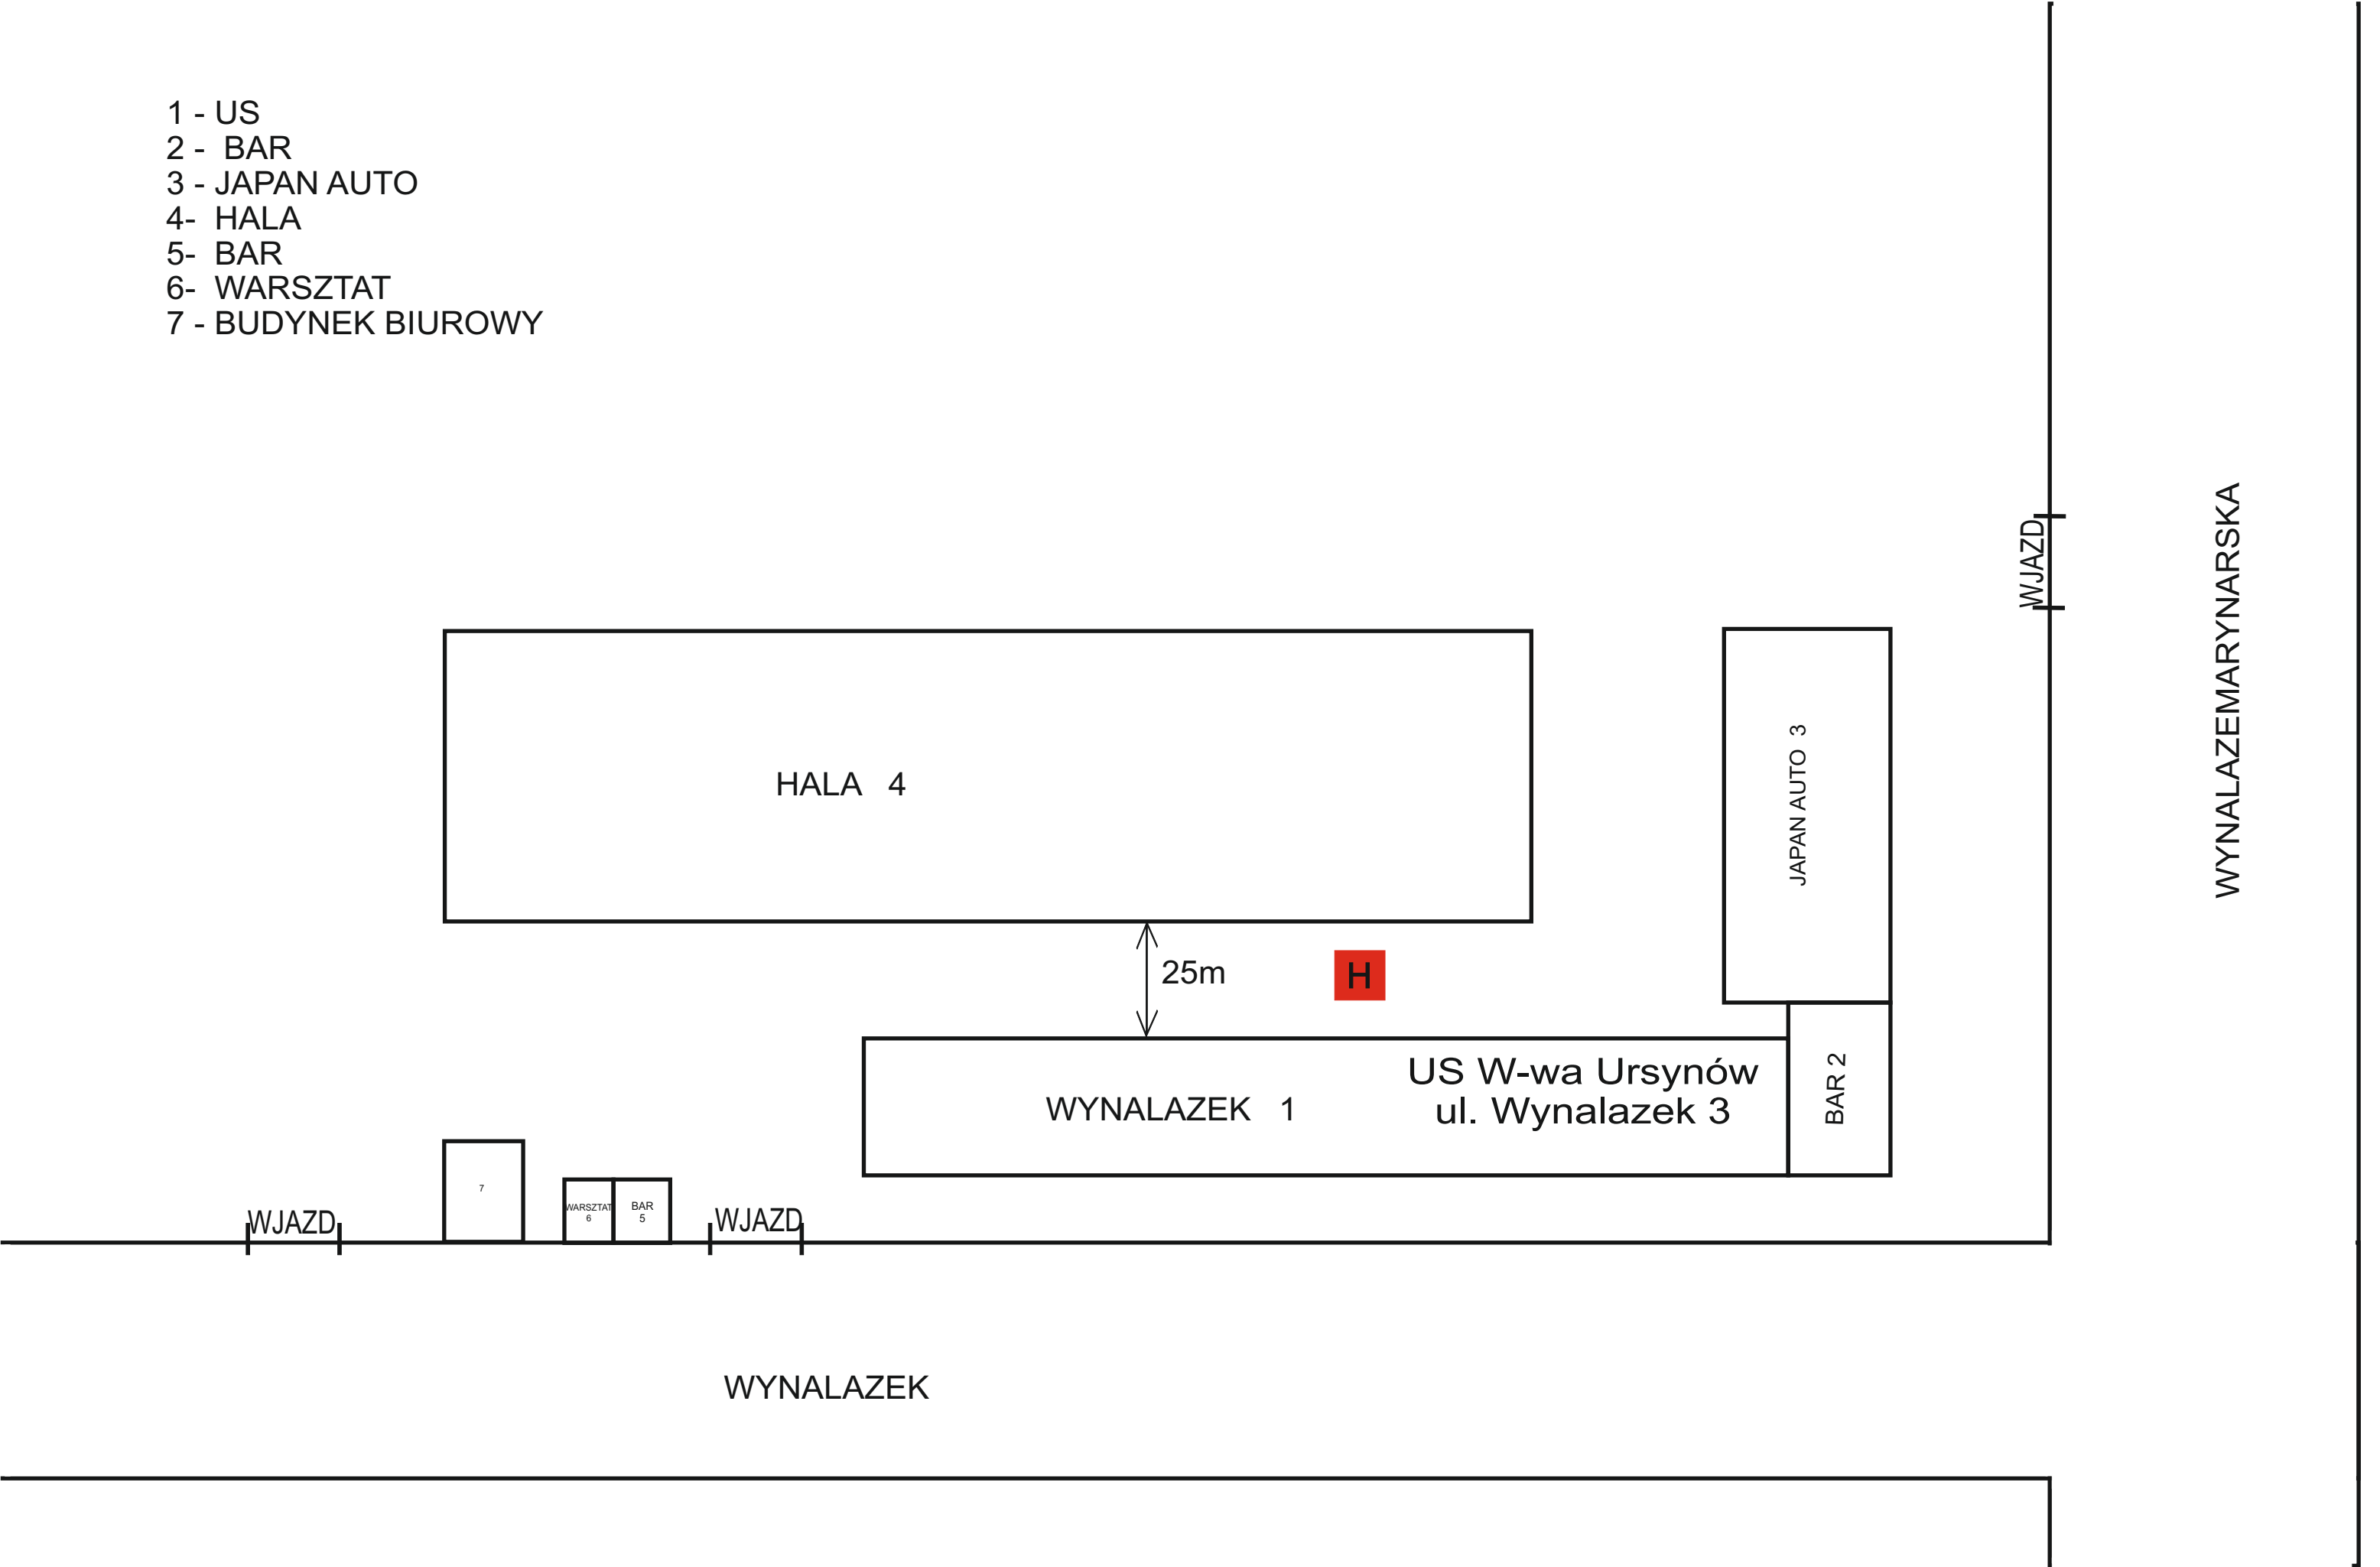


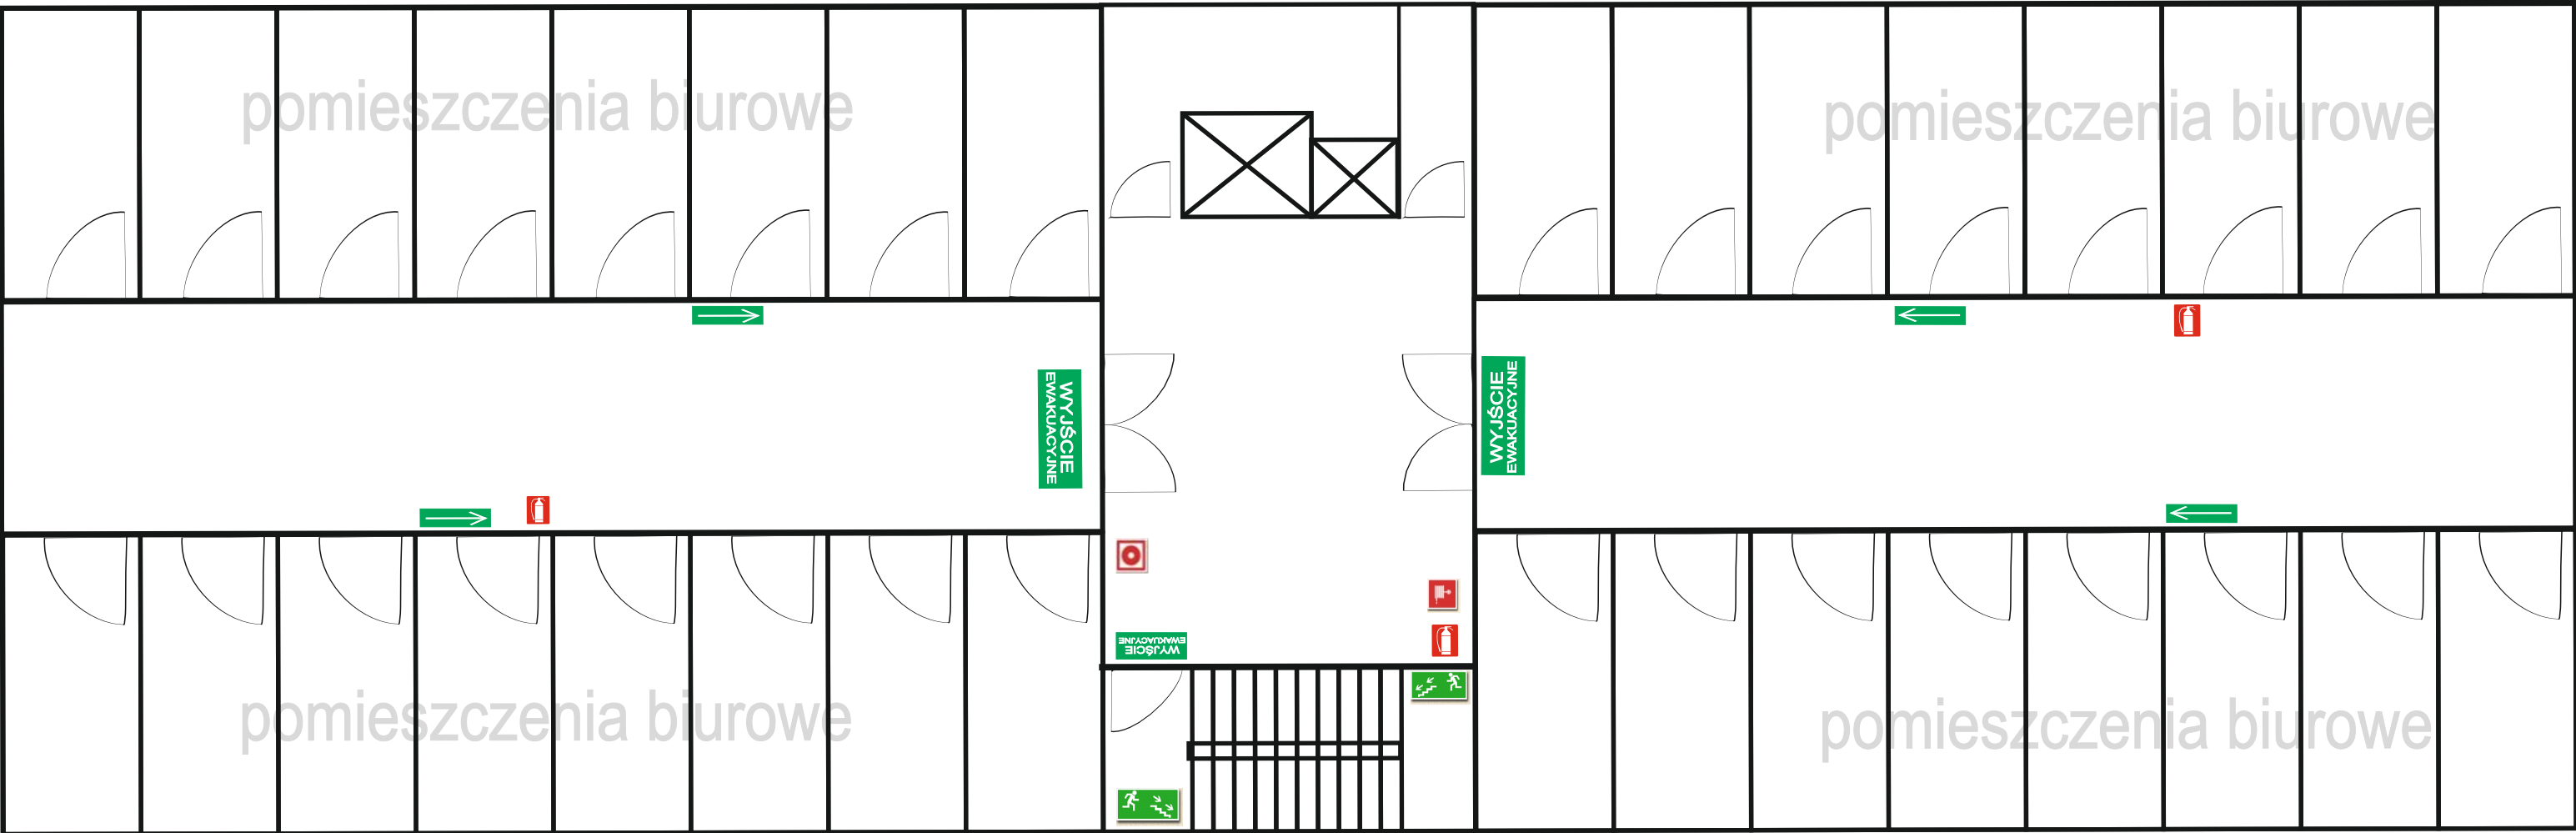


Projekt rozmieszczenia znaków ewakuacyjnych i gaśnic	
US W-wa Ursynów ul. Wynalazek 3	
PIĘTRO 4	

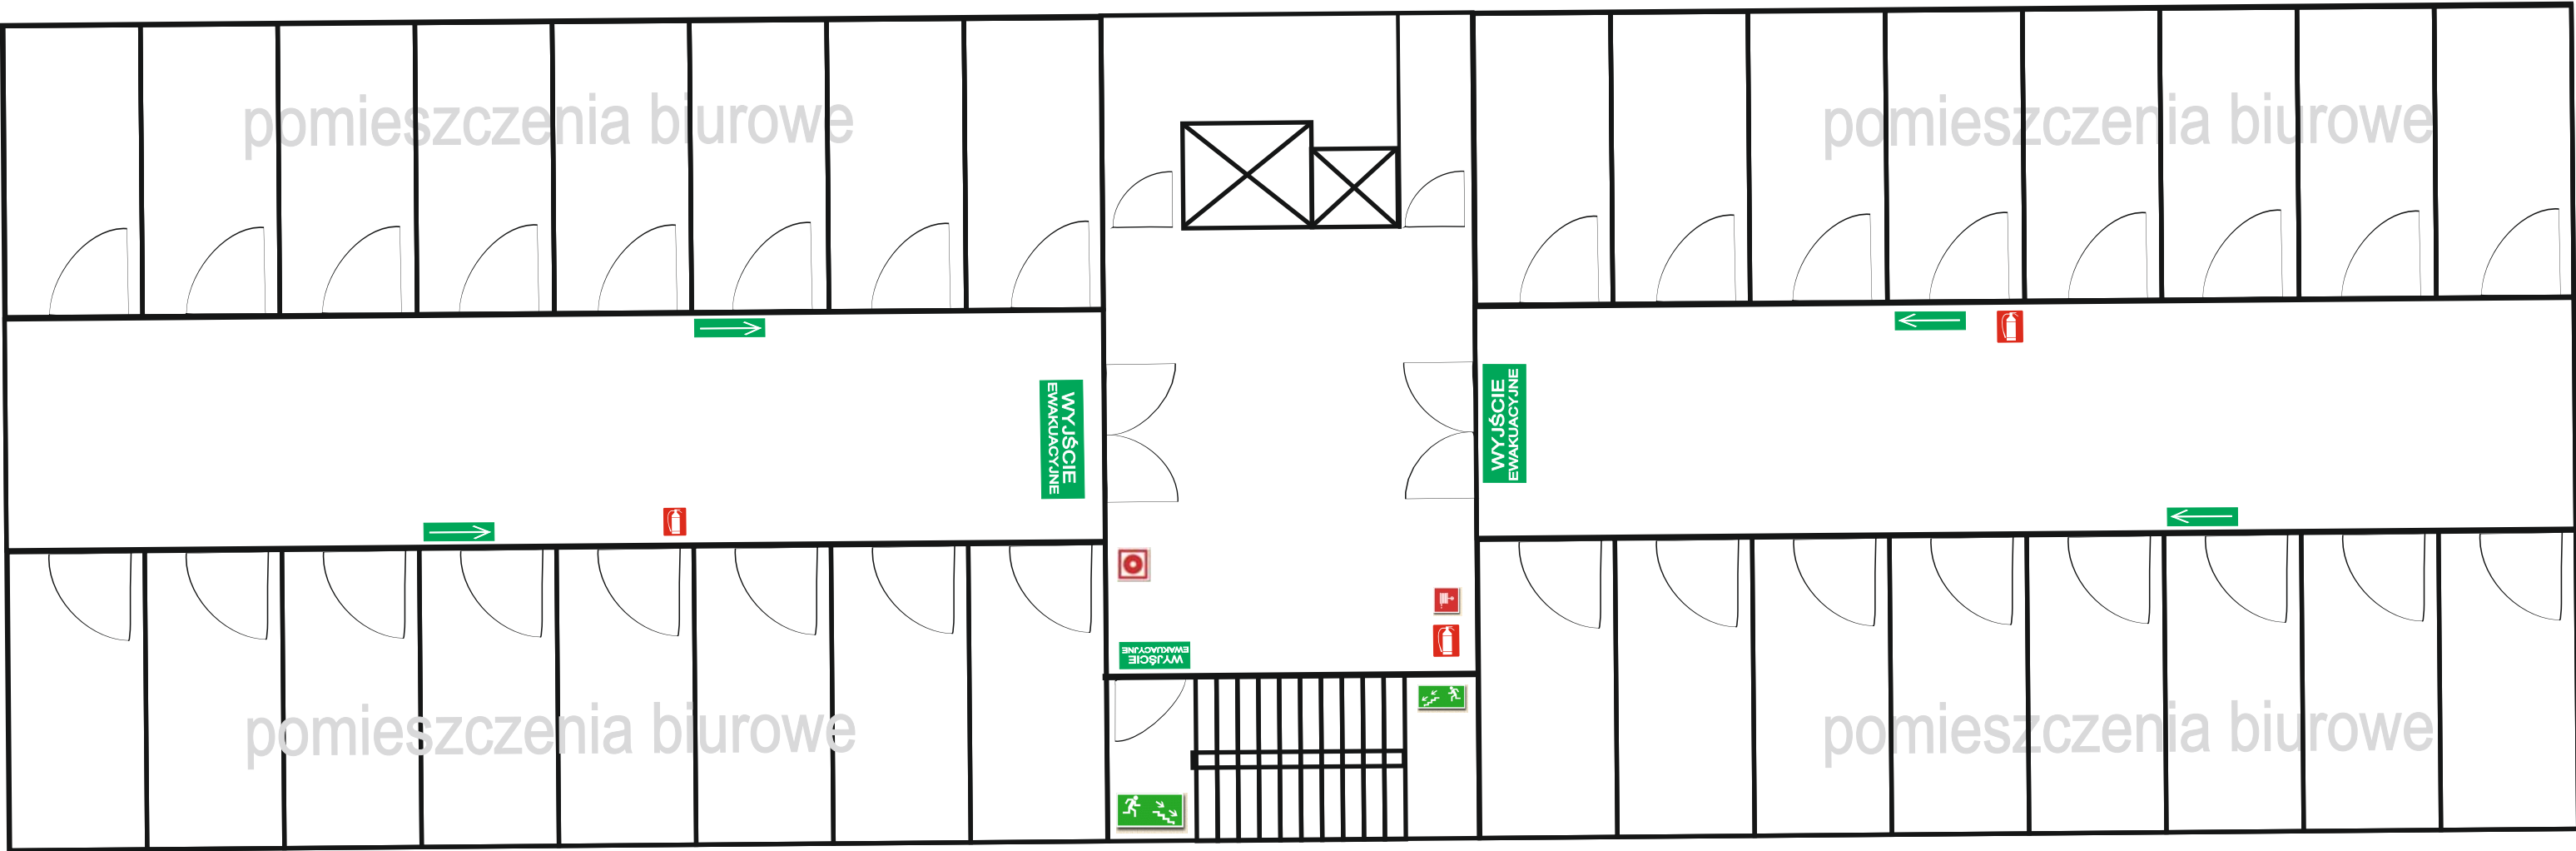


Projekt rozmieszczenia znaków ewakuacyjnych i gaśnic	
US W-wa Ursynów ul. Wynalazek 3	
PIĘTRO 1	

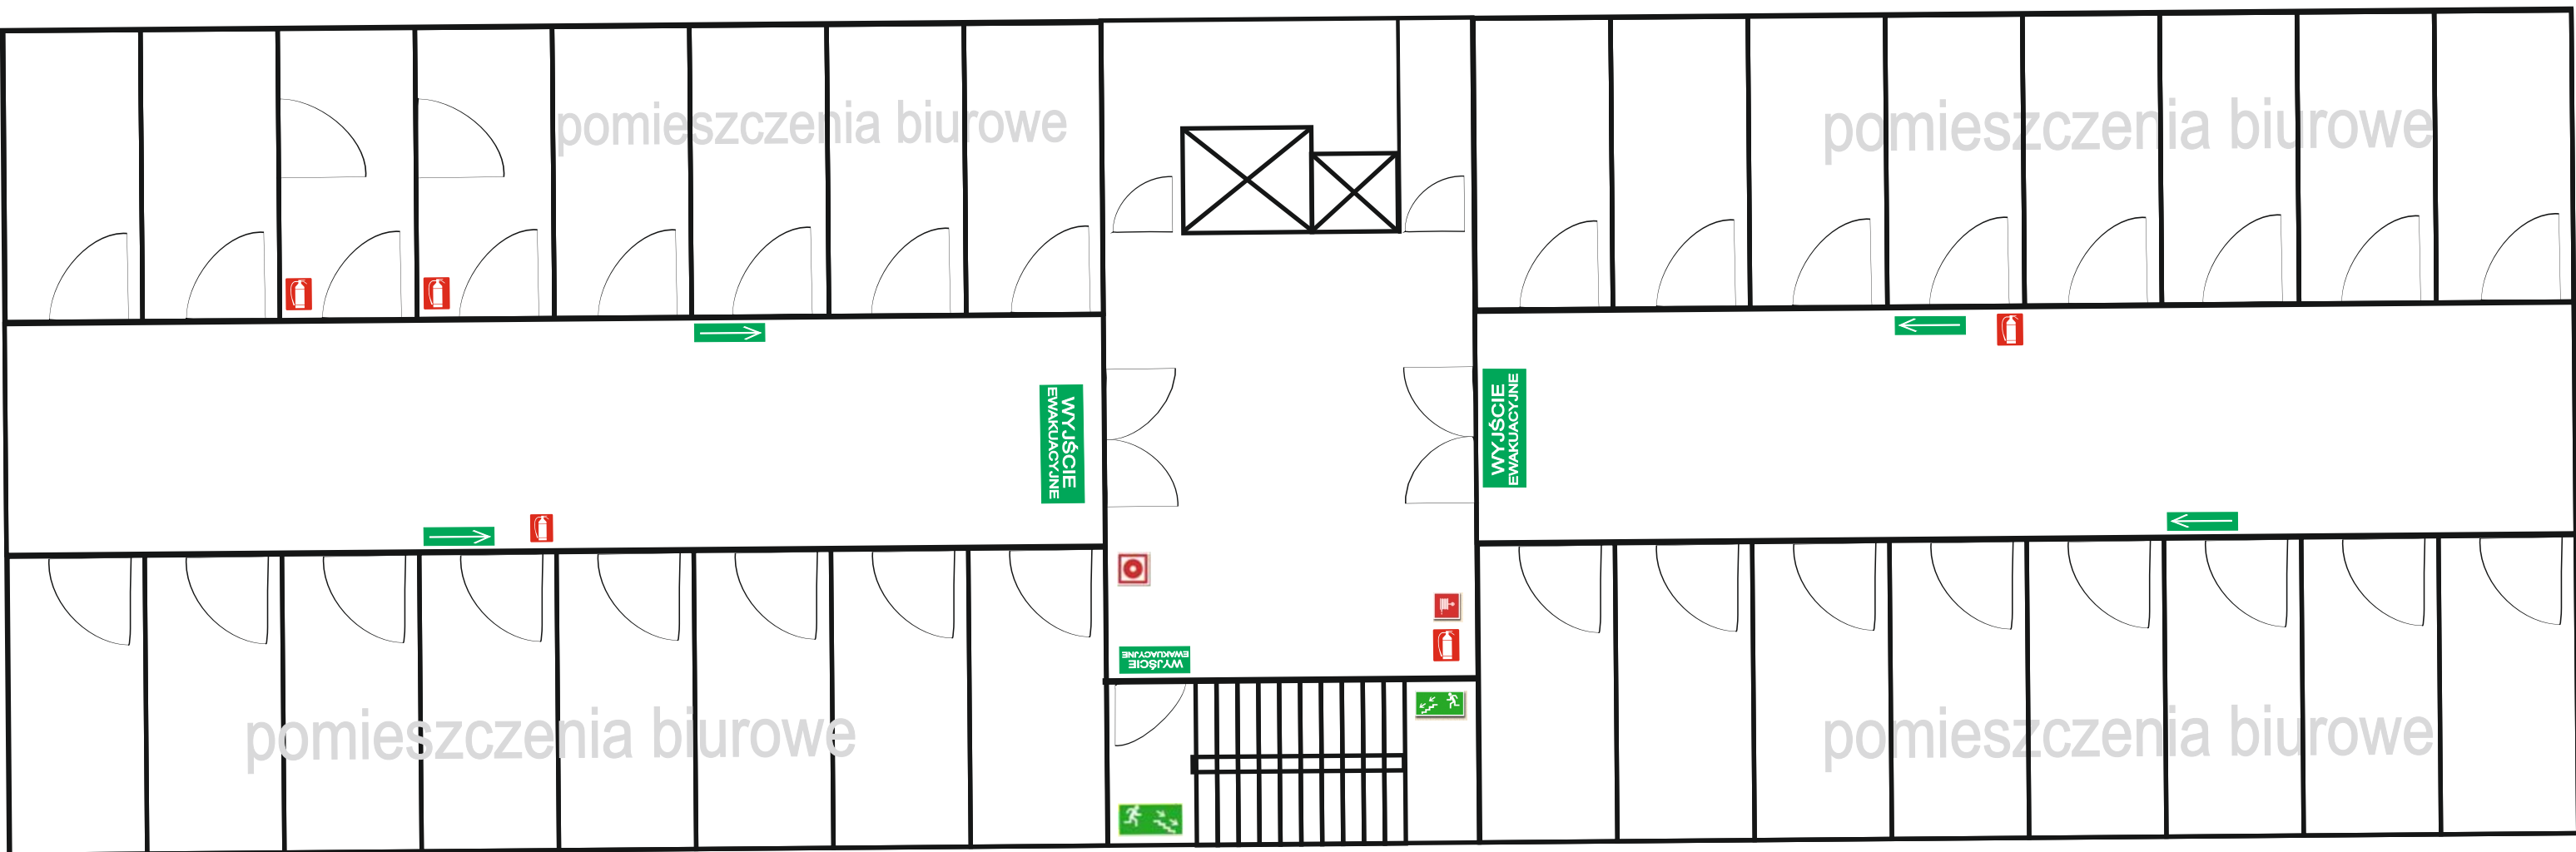

Projekt rozmieszczenia znaków ewakuacyjnych i gaśnic	
US W-wa Ursynów ul. Wynalazek 3	
PIĘTRO 2	

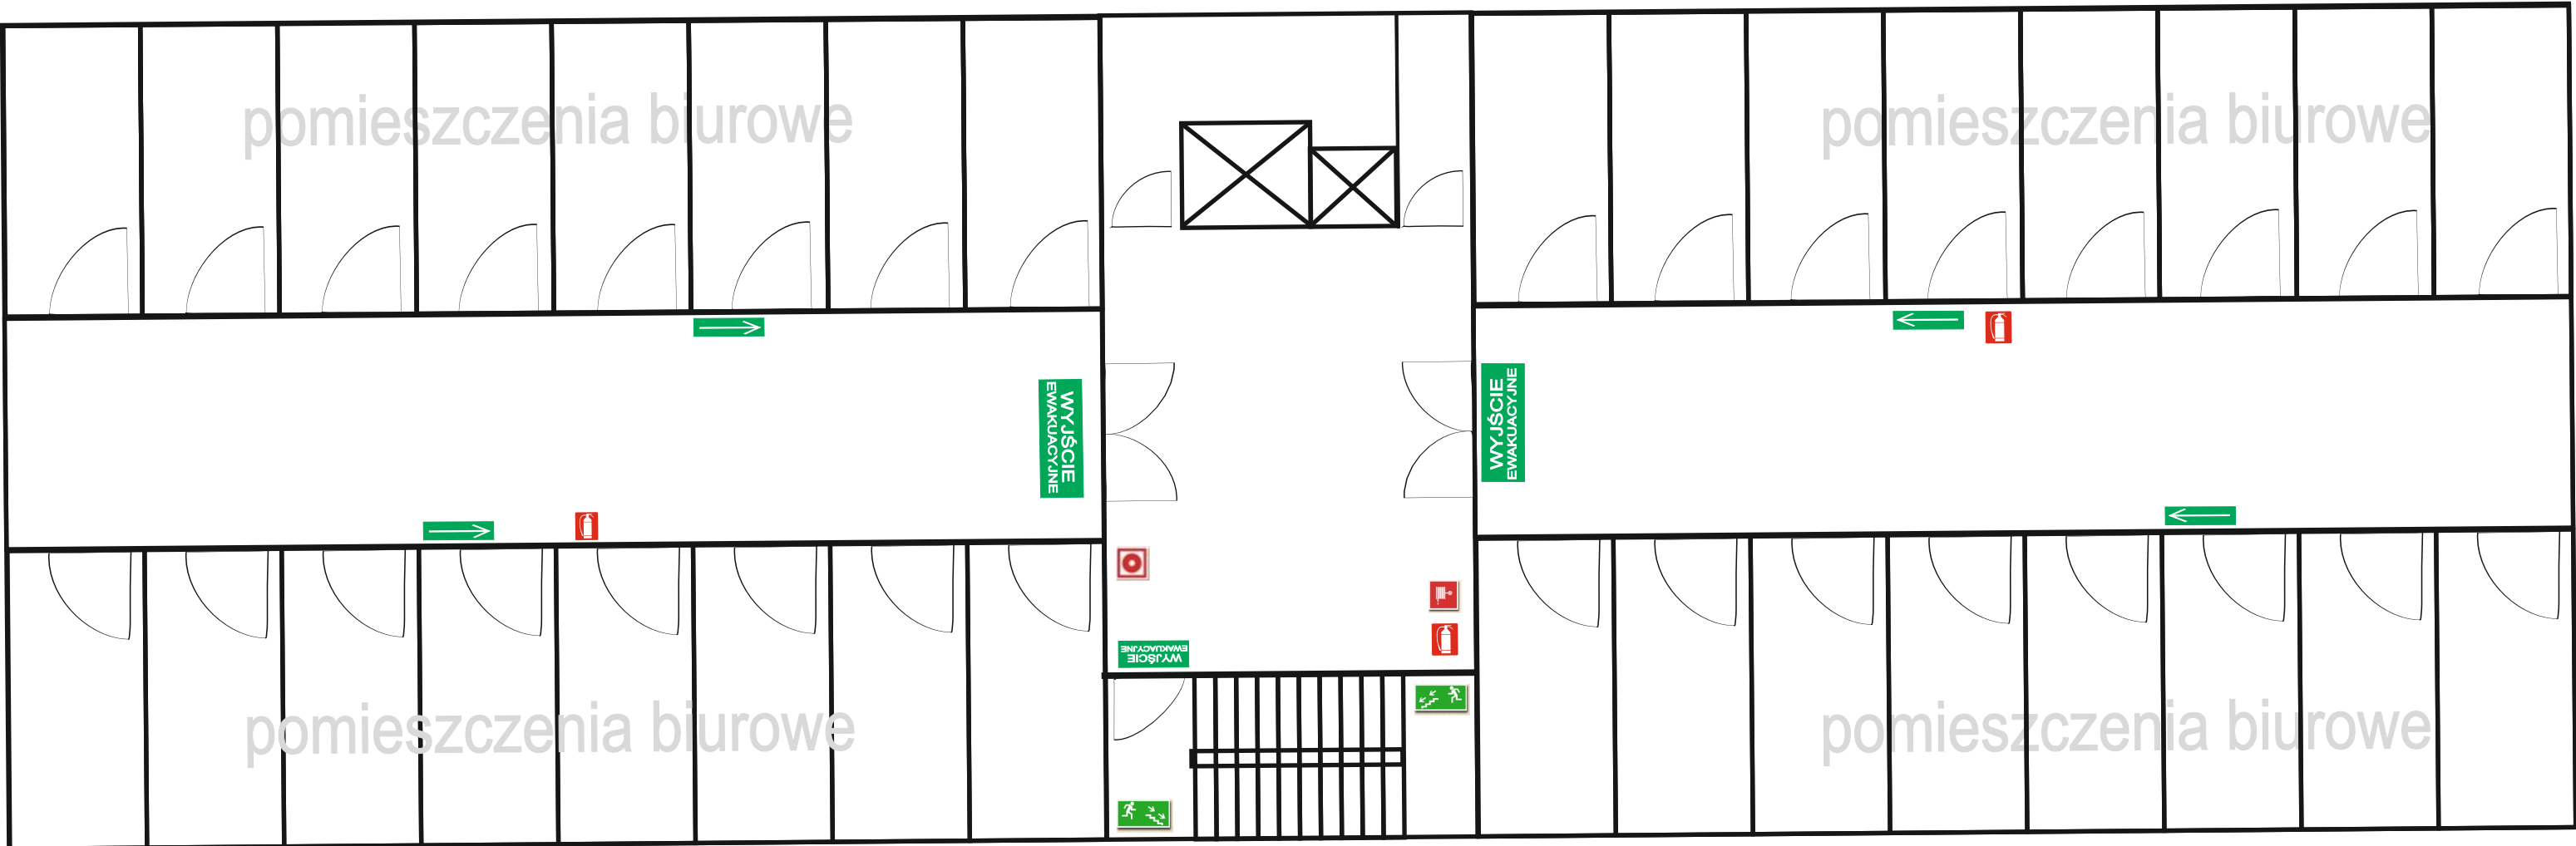

Projekt rozmieszczenia znaków ewakuacyjnych i gaśnic	
US W-wa Ursynów ul. Wynalazek 3	
PIĘTRO 3	

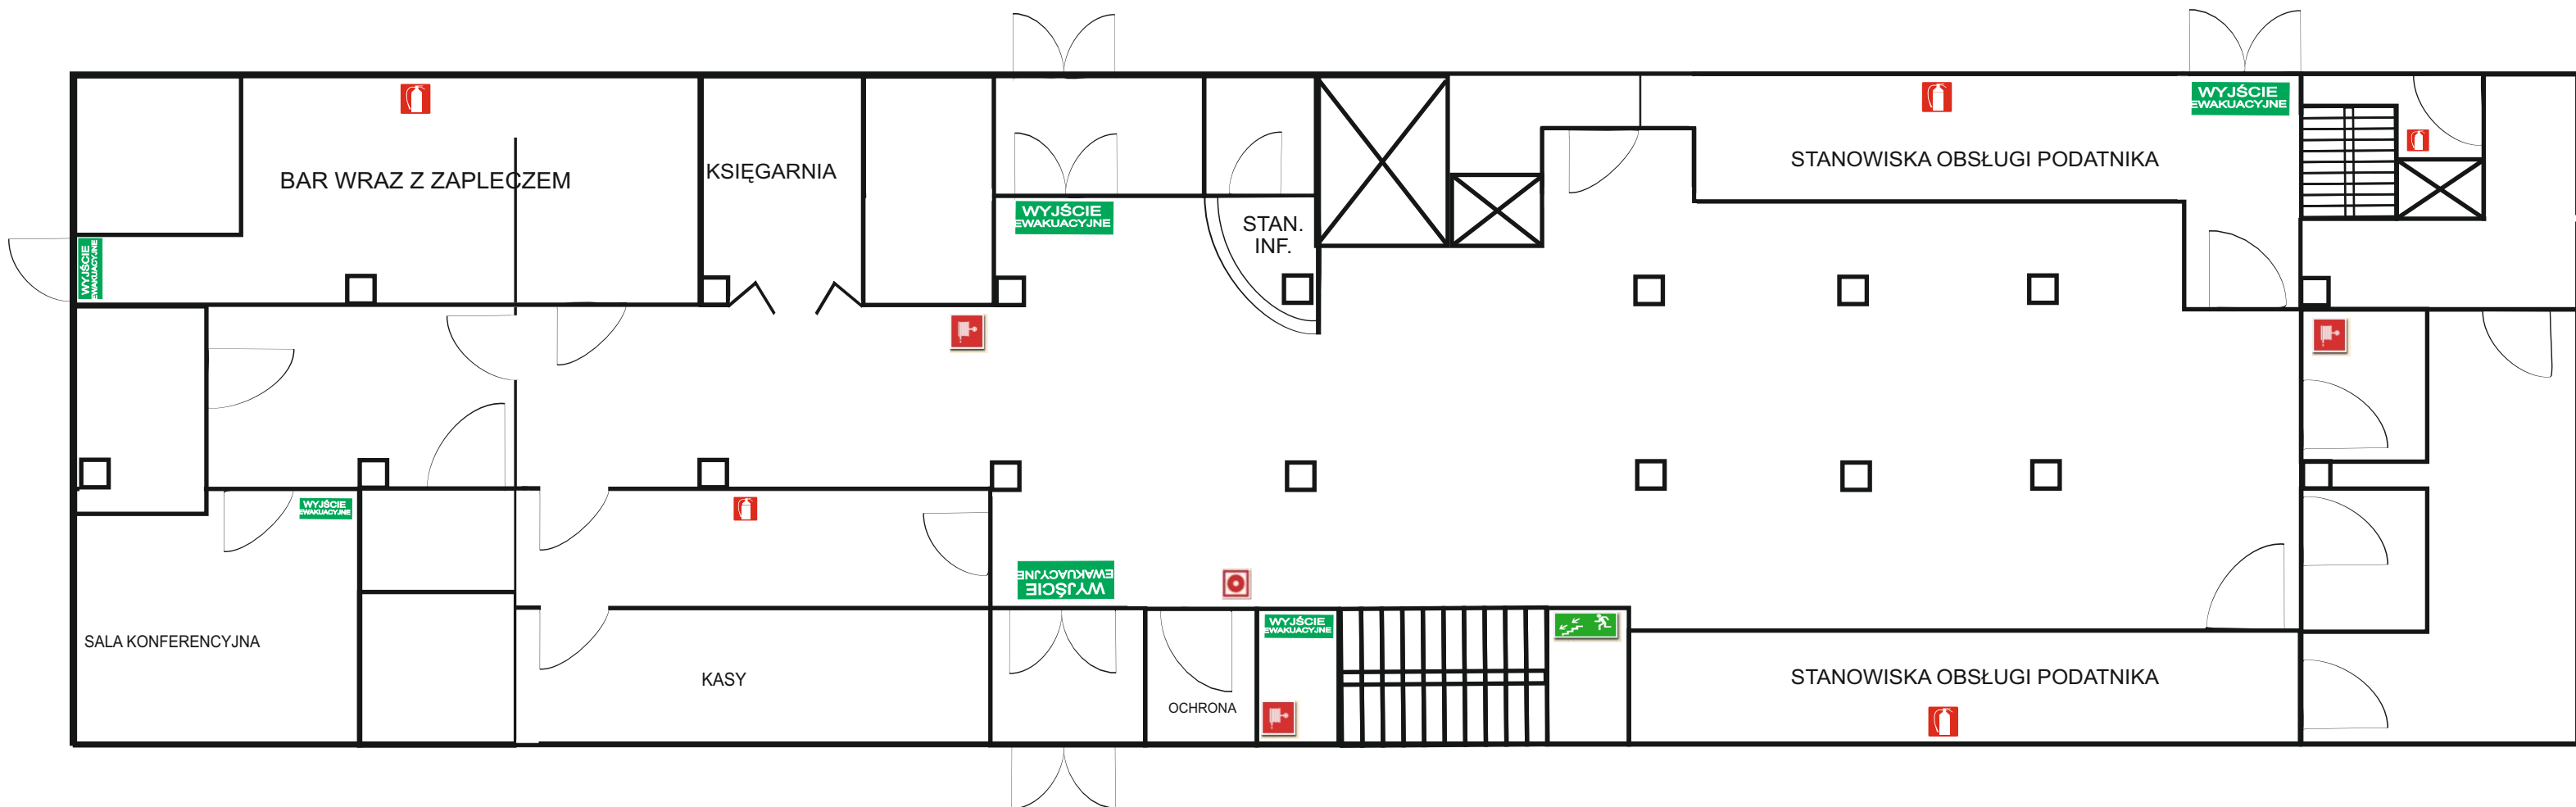

Projekt rozmieszczenia znaków ewakuacyjnych i gaśnic	
US W-wa Ursynów ul. Wynalazek 3	
PARTER	