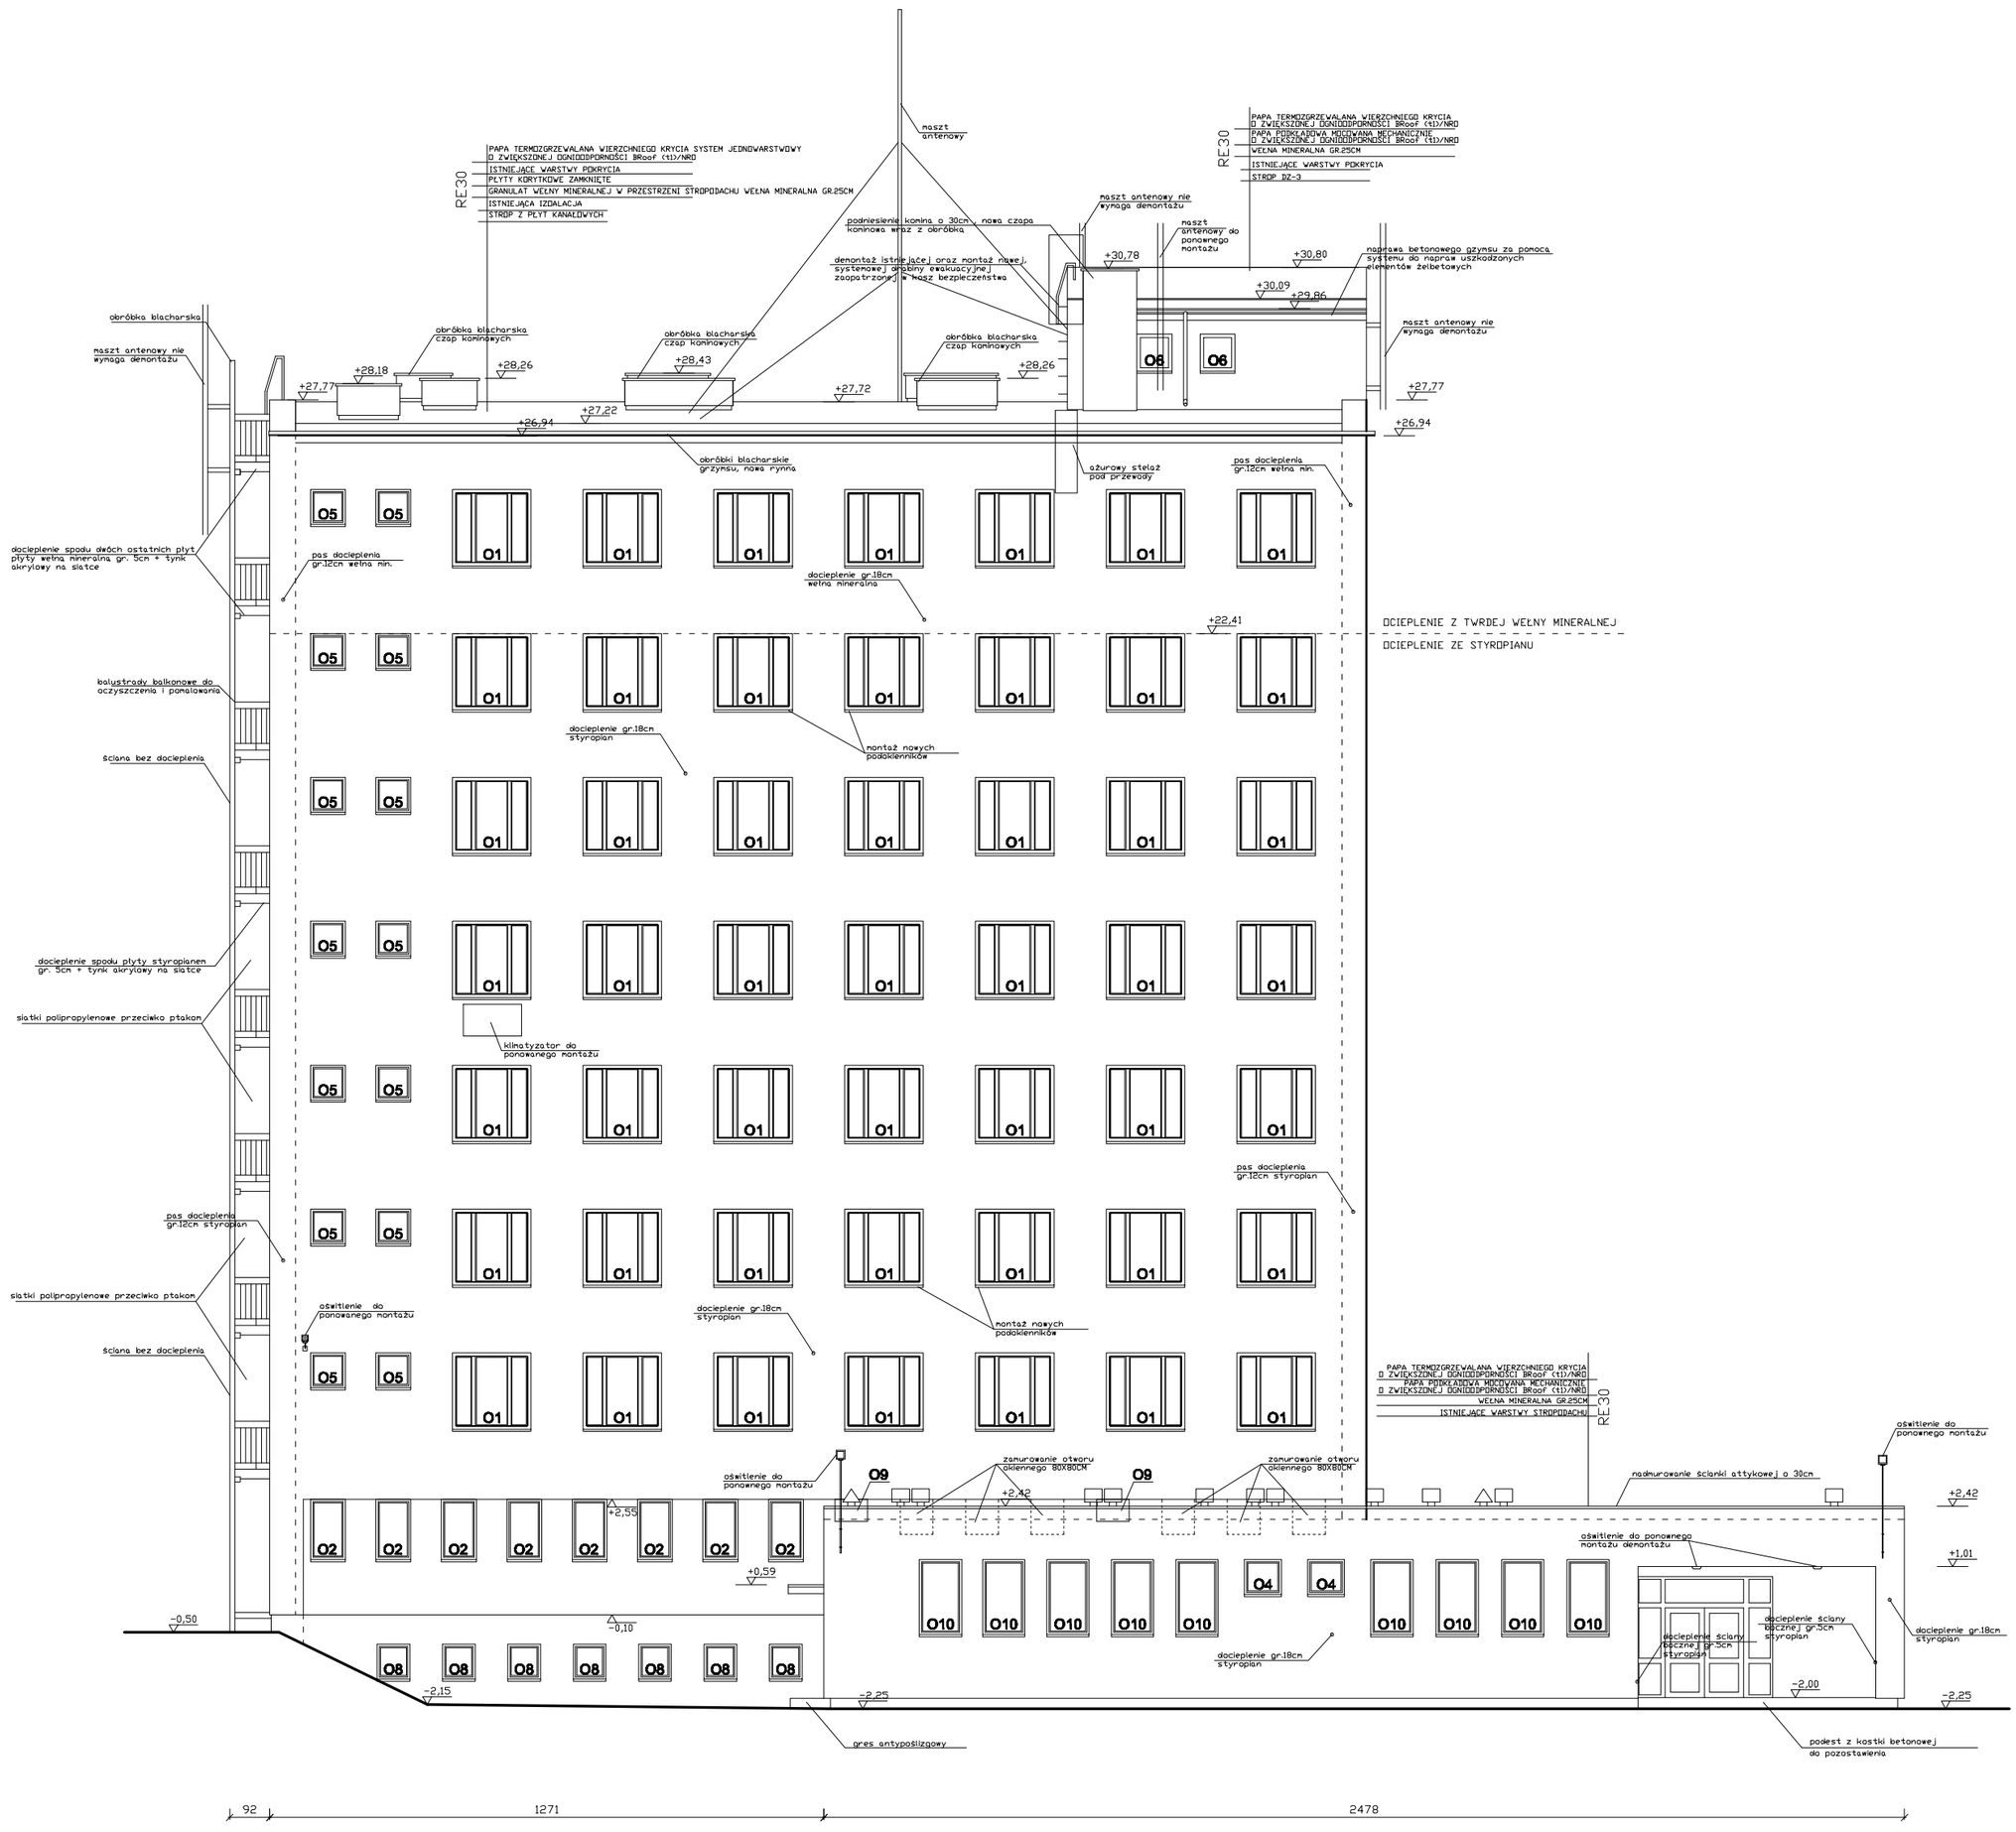

ELEWACJA PÓŁNOCNO-ZACHODNIA
PROJEKT OCIEPLENIA

projekt
PUH "PROJEKT" Agata Nowakowska , ul. Żeromskiego 31, 26-600 Radom
tel/fax 48 340 46 46, www.n-projekt.com.pl, biuro@n-projekt.com.pl

OBIEKT	PROJEKT BUDOWLANY ROZBUDOWY SCHODÓW ZEWNĘTRZNYCH WRAZ Z BUDOWĄ ZADASZENIA , DOCIEPLENIEM BUDYNKU I BUDOWĄ PLATFORMY DLA OSÓB NIEPEŁNOSPRAWNYCH DO BUDYNKU SIEDZIBY UCS W RADOMIU, UL. ASTRUGA 60 DZ. NR EW. 44 ARK.44 ,JEDN.EW. M.RADOM, OBRĘB ŚRÓDMIEŚCIE 1		
INWESTOR	SKARB PAŃSTWA IZBA ADMINISTRACJI SKARBOWEJ W WARSZAWIE UL. FELIŃSKIEGO 2B, 01-513 WARSZAWA		BRANŻA ARCH.
TREŚĆ OPRACOWANIA	ELEWACJA PN-ZACHODNIA PROJEKT DOCIEPLENIA		STADIUM PB
PROJEKTOWAŁ:	mgr inż. arch. Marcin Nowakowski upr. nr MA/053/04 specjalność architektoniczna		DATA GRUDZIEŃ 2017
SPRAWDZił:	mgr inż. arch. Piotr Łobodziński upr. nr MA/049/04 specjalność architektoniczna		SKALA 1:100
OPRACOWAŁ:			NR RYS. 23