


ELEWACJA POŁUDNIOWO-ZACHODNIA

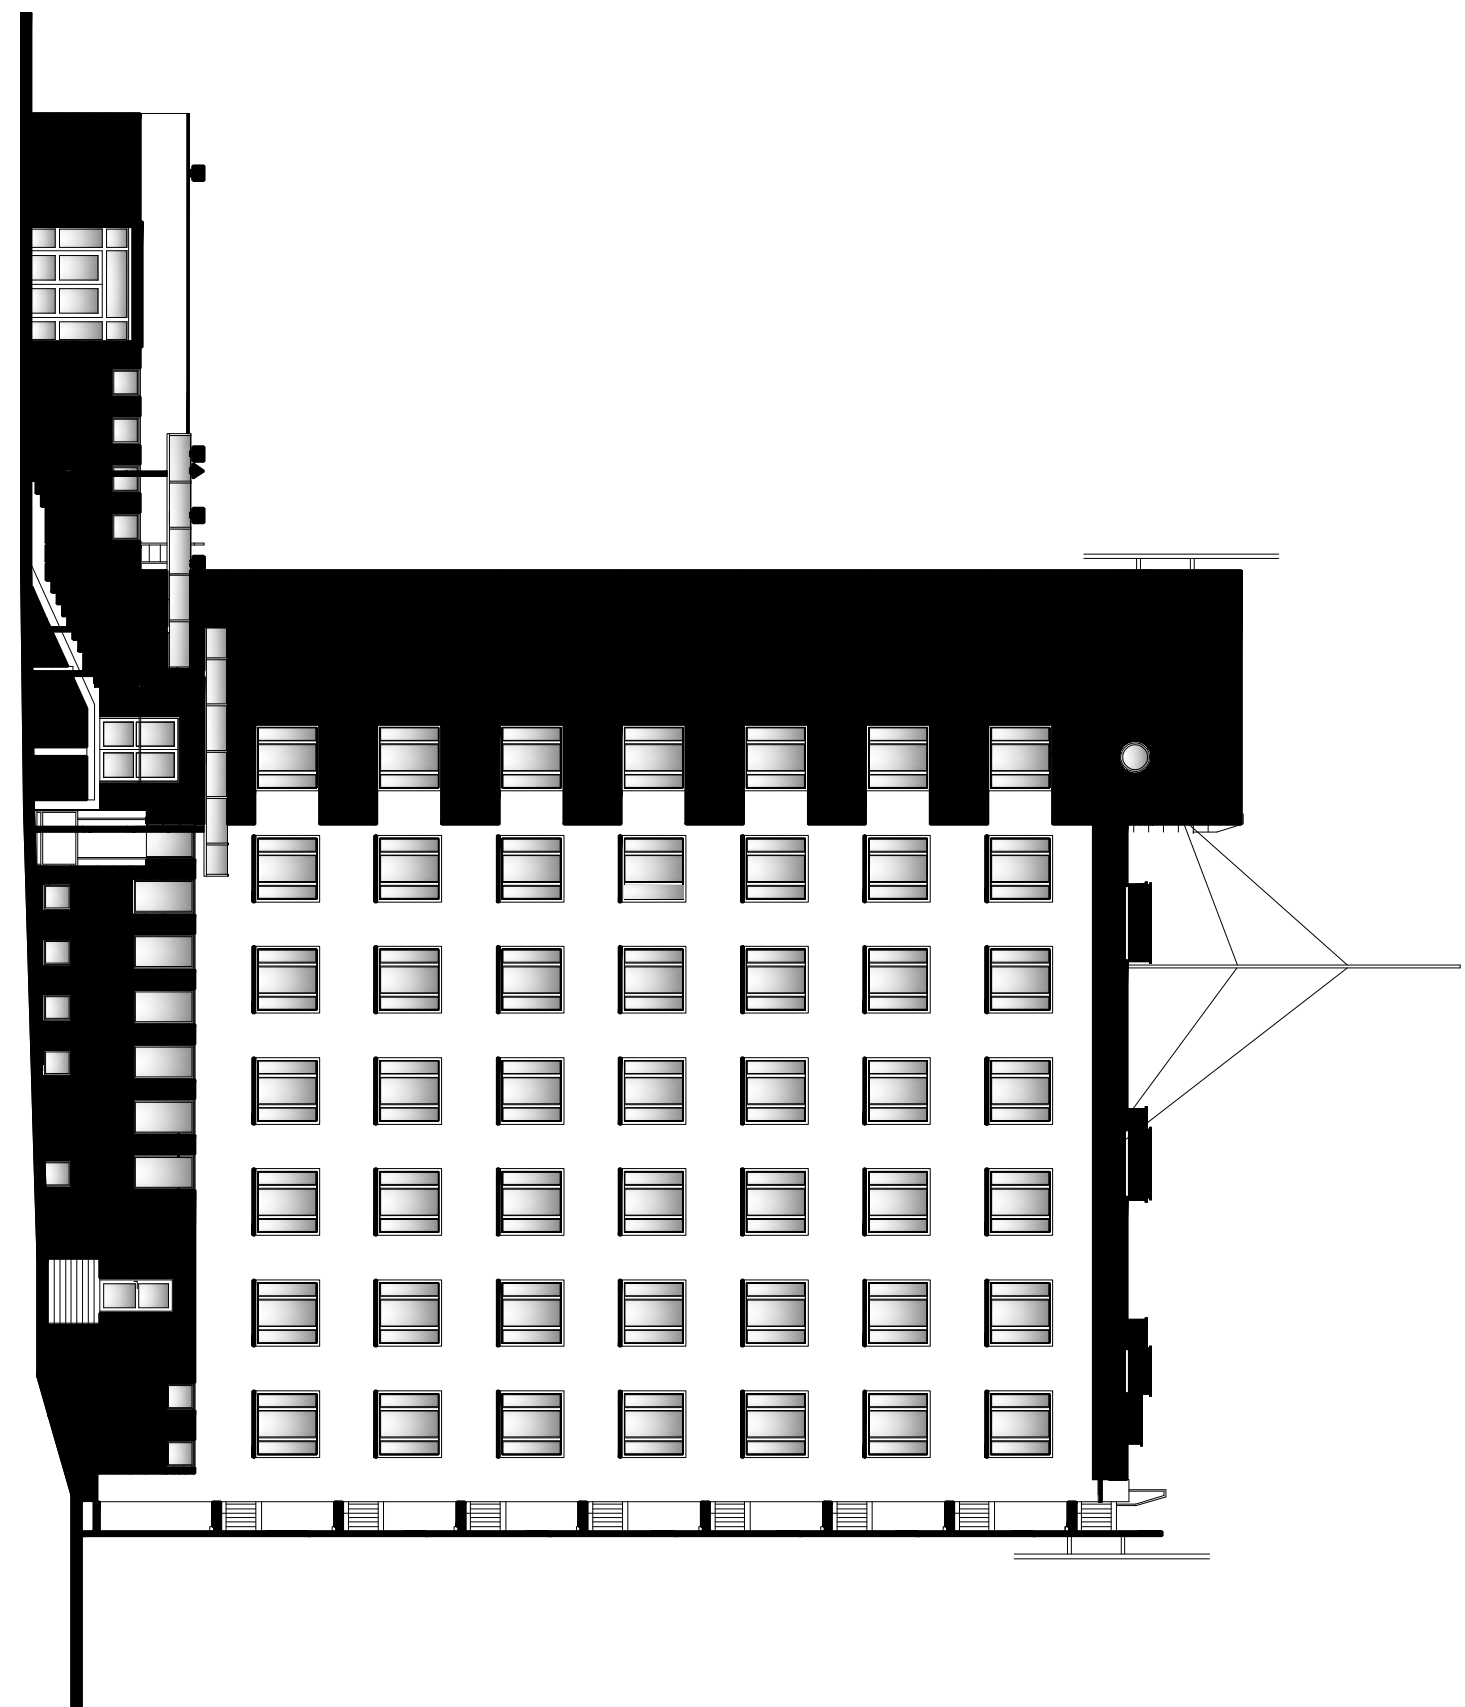

ELEWACJA POŁUDNIOWO-WSCHODNIA

	oprodki białcharakter, poddikienniki kolor ciemny szary, antracyt NCS-S6502-B
	ryny i rury spusłowe, konstrukcja zaaszenie kolor ciemny szary, antracyt NCS-S6502-B
	tynek akrylowy ciemny szary NCS-S4502-B
	tynek akrylowy jasny szary NCS-S3000-N
	tynek akrylowy biały NCS-1000-N
	tynek żywiczny grafitowy
	stolarzka i ślusarzka kolor biały

LEGENDA:

[illegible]