



ELEWACJA PÓŁNOCNO-WSCHODNIA

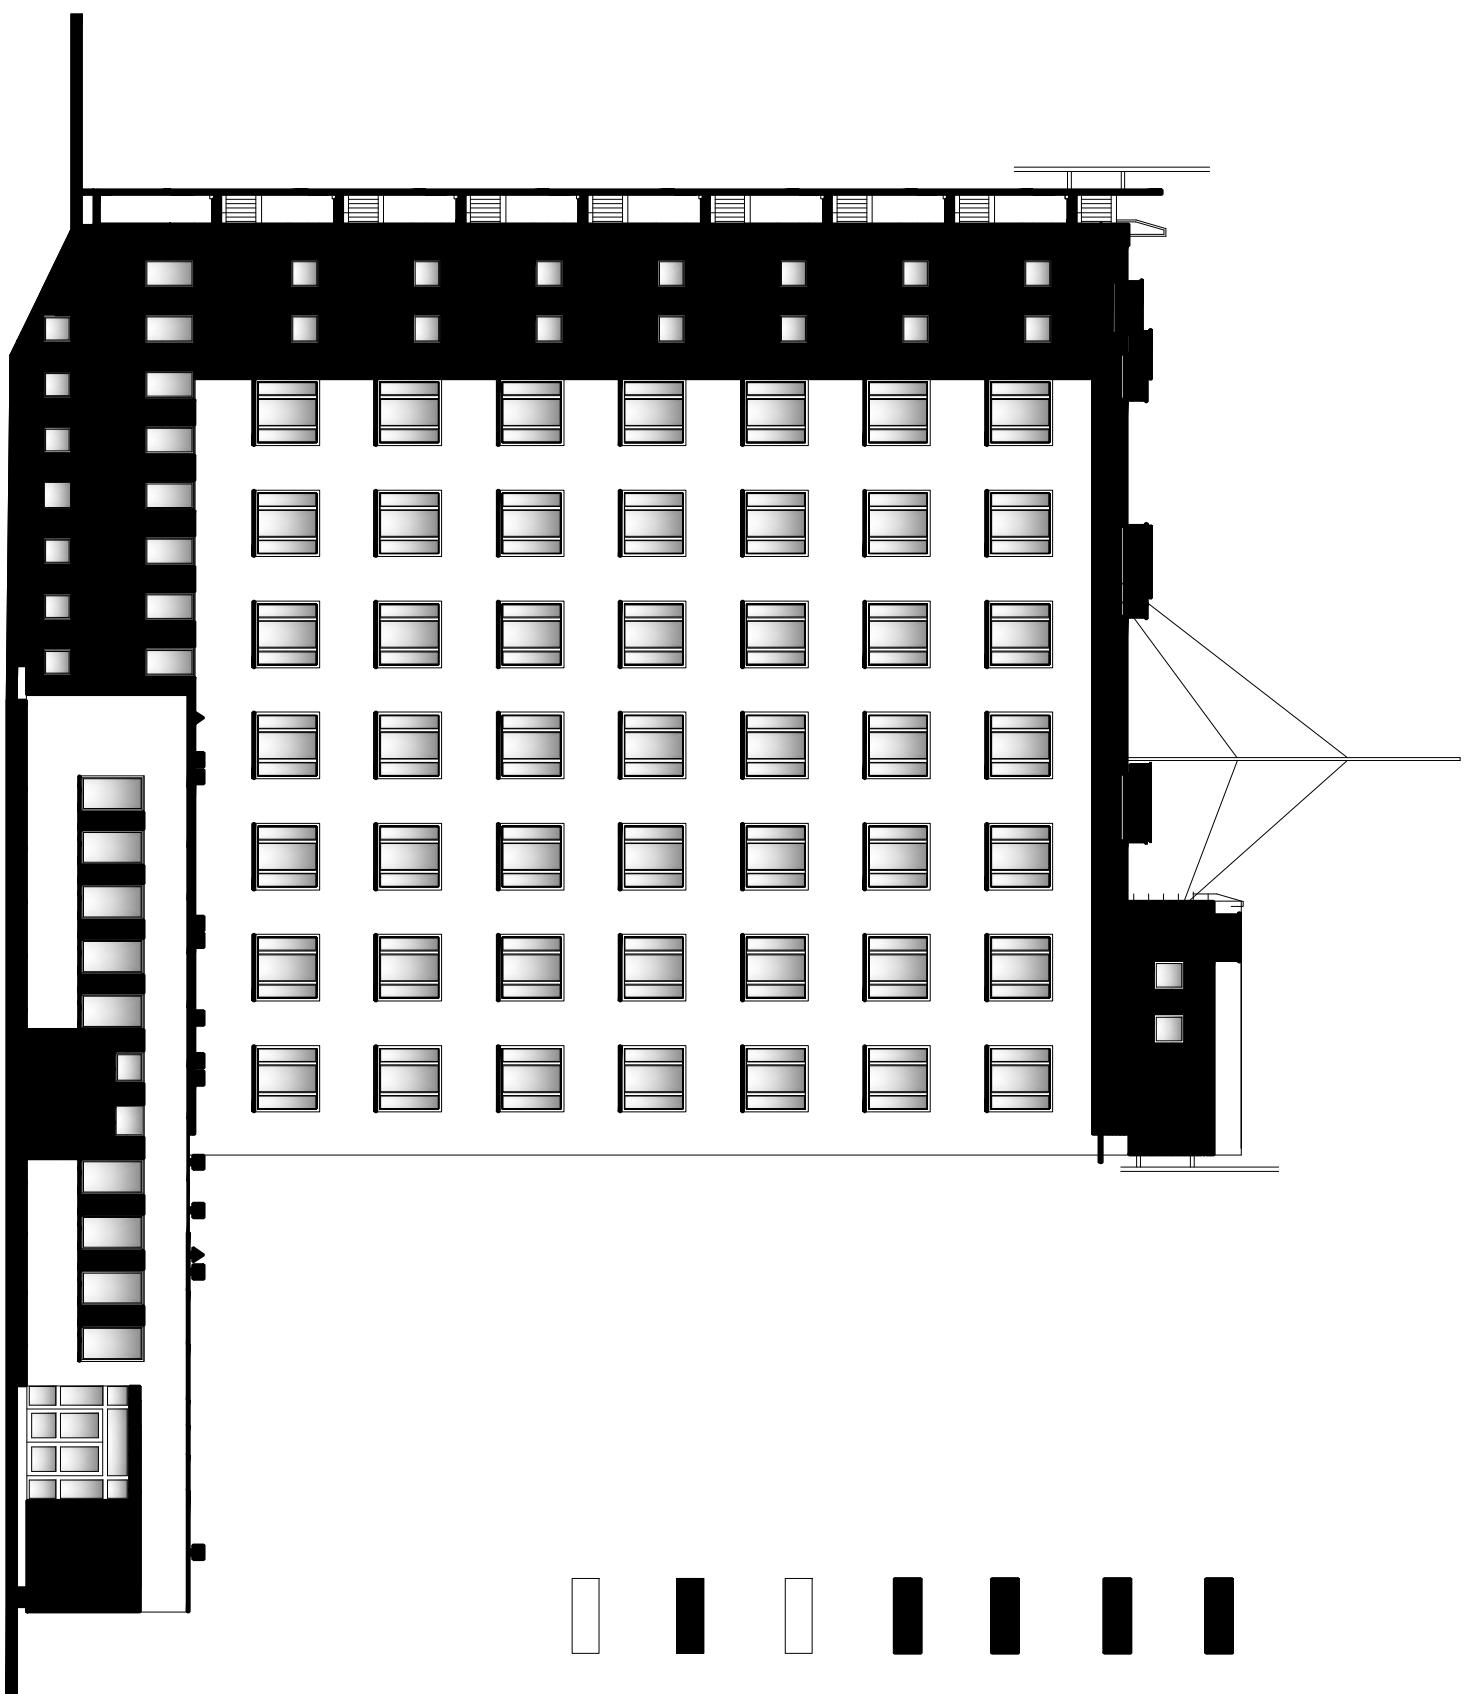

ELEWACJA PÓŁNOCNO-ZACHODNIA

	obródkci białcharskię, podobkieniłki kółor ciemny szary, antracyt NCS-S6502-B
	ryny i rury spustowe, konstrukcja zadaszenia kółor ciemny szary, antracyt NCS-S6502-B
	tynk akrylowy ciemny szary NCS-S4502-B
	tynk akrylowy jasny szary NCS-S3000-N
	tynk akrylowy biały NCS-1000-N
	tynk żywiczny gwałtówy
	stółarka i słusarka kółor biały

LEGENDA:

[illegible]