



UKŁAD SIATEK ZBROJĄCYCH WOKÓŁ OTWORÓW

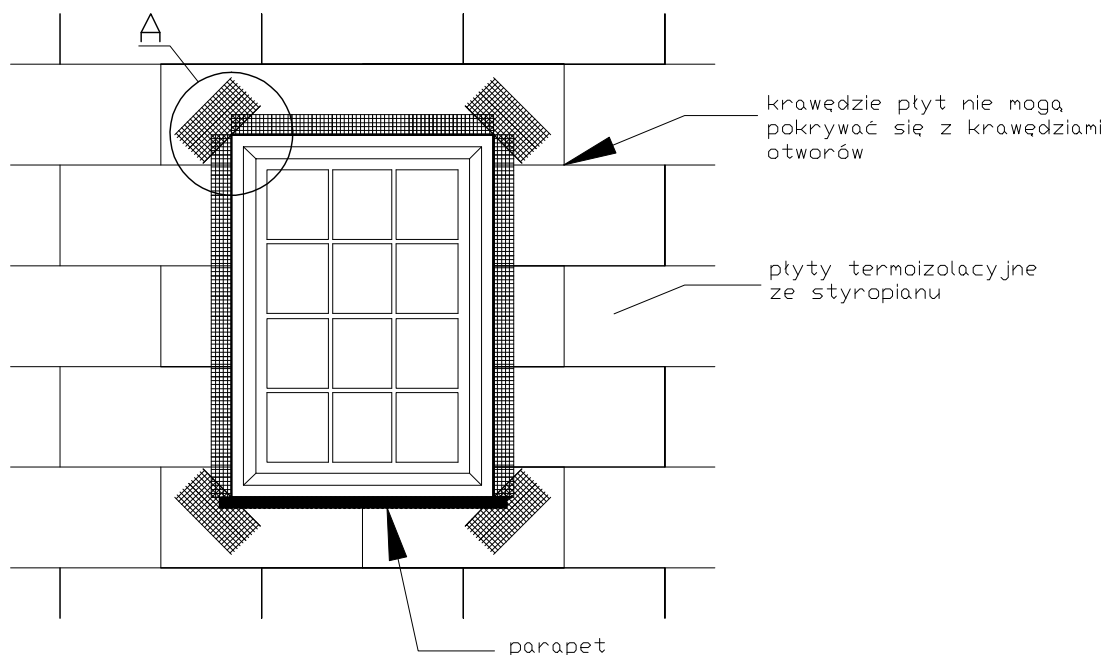

Szczegół

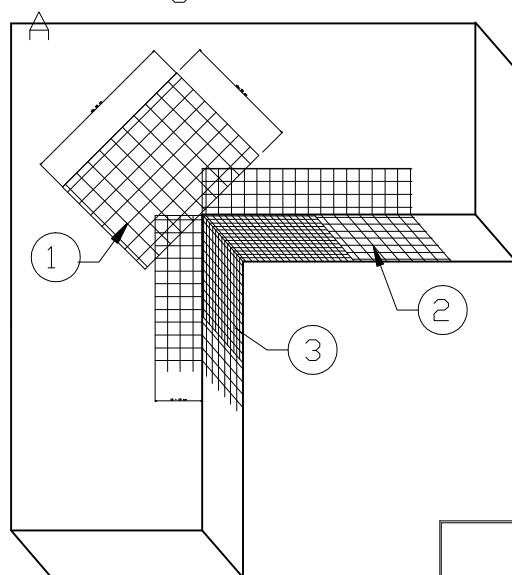

Uwagi :

Na narożnikach otworów w elewacji (np: okien i drzwi) należy umieścić ukośne (pod kątem 45 stopni) dodatkowe kawałki siatki o wym. co najmniej 20 x 30 cm. Siatka ta stanowi zabezpieczenie przed powstaniem ukośnych rys zaczynających się w narożach otworów.

Kolejność układania siatek z włókna szklanego :

- ① - siatka diagonalna układana przy narożach otworów (pod kątem 45^o) o wymiarach min. 20 x 30 cm
- ② - siatka układana wzdłuż krawędzi otworów
- ③ - siatka układana w narożach otworów

| | | |
|---|---|------------------------------|
| <p style="text-align: center;">projekt</p> <p style="text-align: center;">PUH "PROJEKT" Agata Nowakowska , ul. Żeromskiego 31, 26-600 Radom tel/fax 48 340 46 46, www.n-projekt.com.pl, biuro@n-projekt.com.pl</p> | | |
| OBIEKT | PROJEKT BUDOWLANY ROZBUDOWY SCHODÓW ZEWNĘTRZNYCH WRAZ Z BUDOWĄ ZADASZENIA , DOCIEPLENIEM BUDYNKU I BUDOWĄ PLATFORMY DLA OSÓB NIEPEŁNOSPRAWNYCH DO BUDYNKU SIEDZIBY UCS W RADOMIU, UL. A.STRUGA 60 DZ. NR EW. 44 ARK.44 „JEDN.EW. M.RADOM, OBRĘB ŚRÓDMIEŚCIE 1 | |
| INWESTOR | SKARB PAŃSTWA IZBA ADMINISTRACJI SKARBOWEJ W WARSZAWIE UL. FELIŃSKIEGO 2B, 01-513 WARSZAWA | BRANŻA ARCH. |
| TREŚĆ OPRACOWANIA | UKŁAD SIATEK WOKÓŁ OTWORÓW | STADIUM PB |
| PROJEKTOWAŁ | mgr inż. arch. Marcin Nowakowski upr. nr MA/053/04 specjalność architektoniczna | DATA GRUDZIEŃ 2017 |
| SPRAWDZIŁ | mgr inż. arch. Piotr Łobodziński upr. nr MA/049/04 specjalność architektoniczna | SKALA 1:10 |
| OPRACOWAŁ | | NR RYS. 38 |