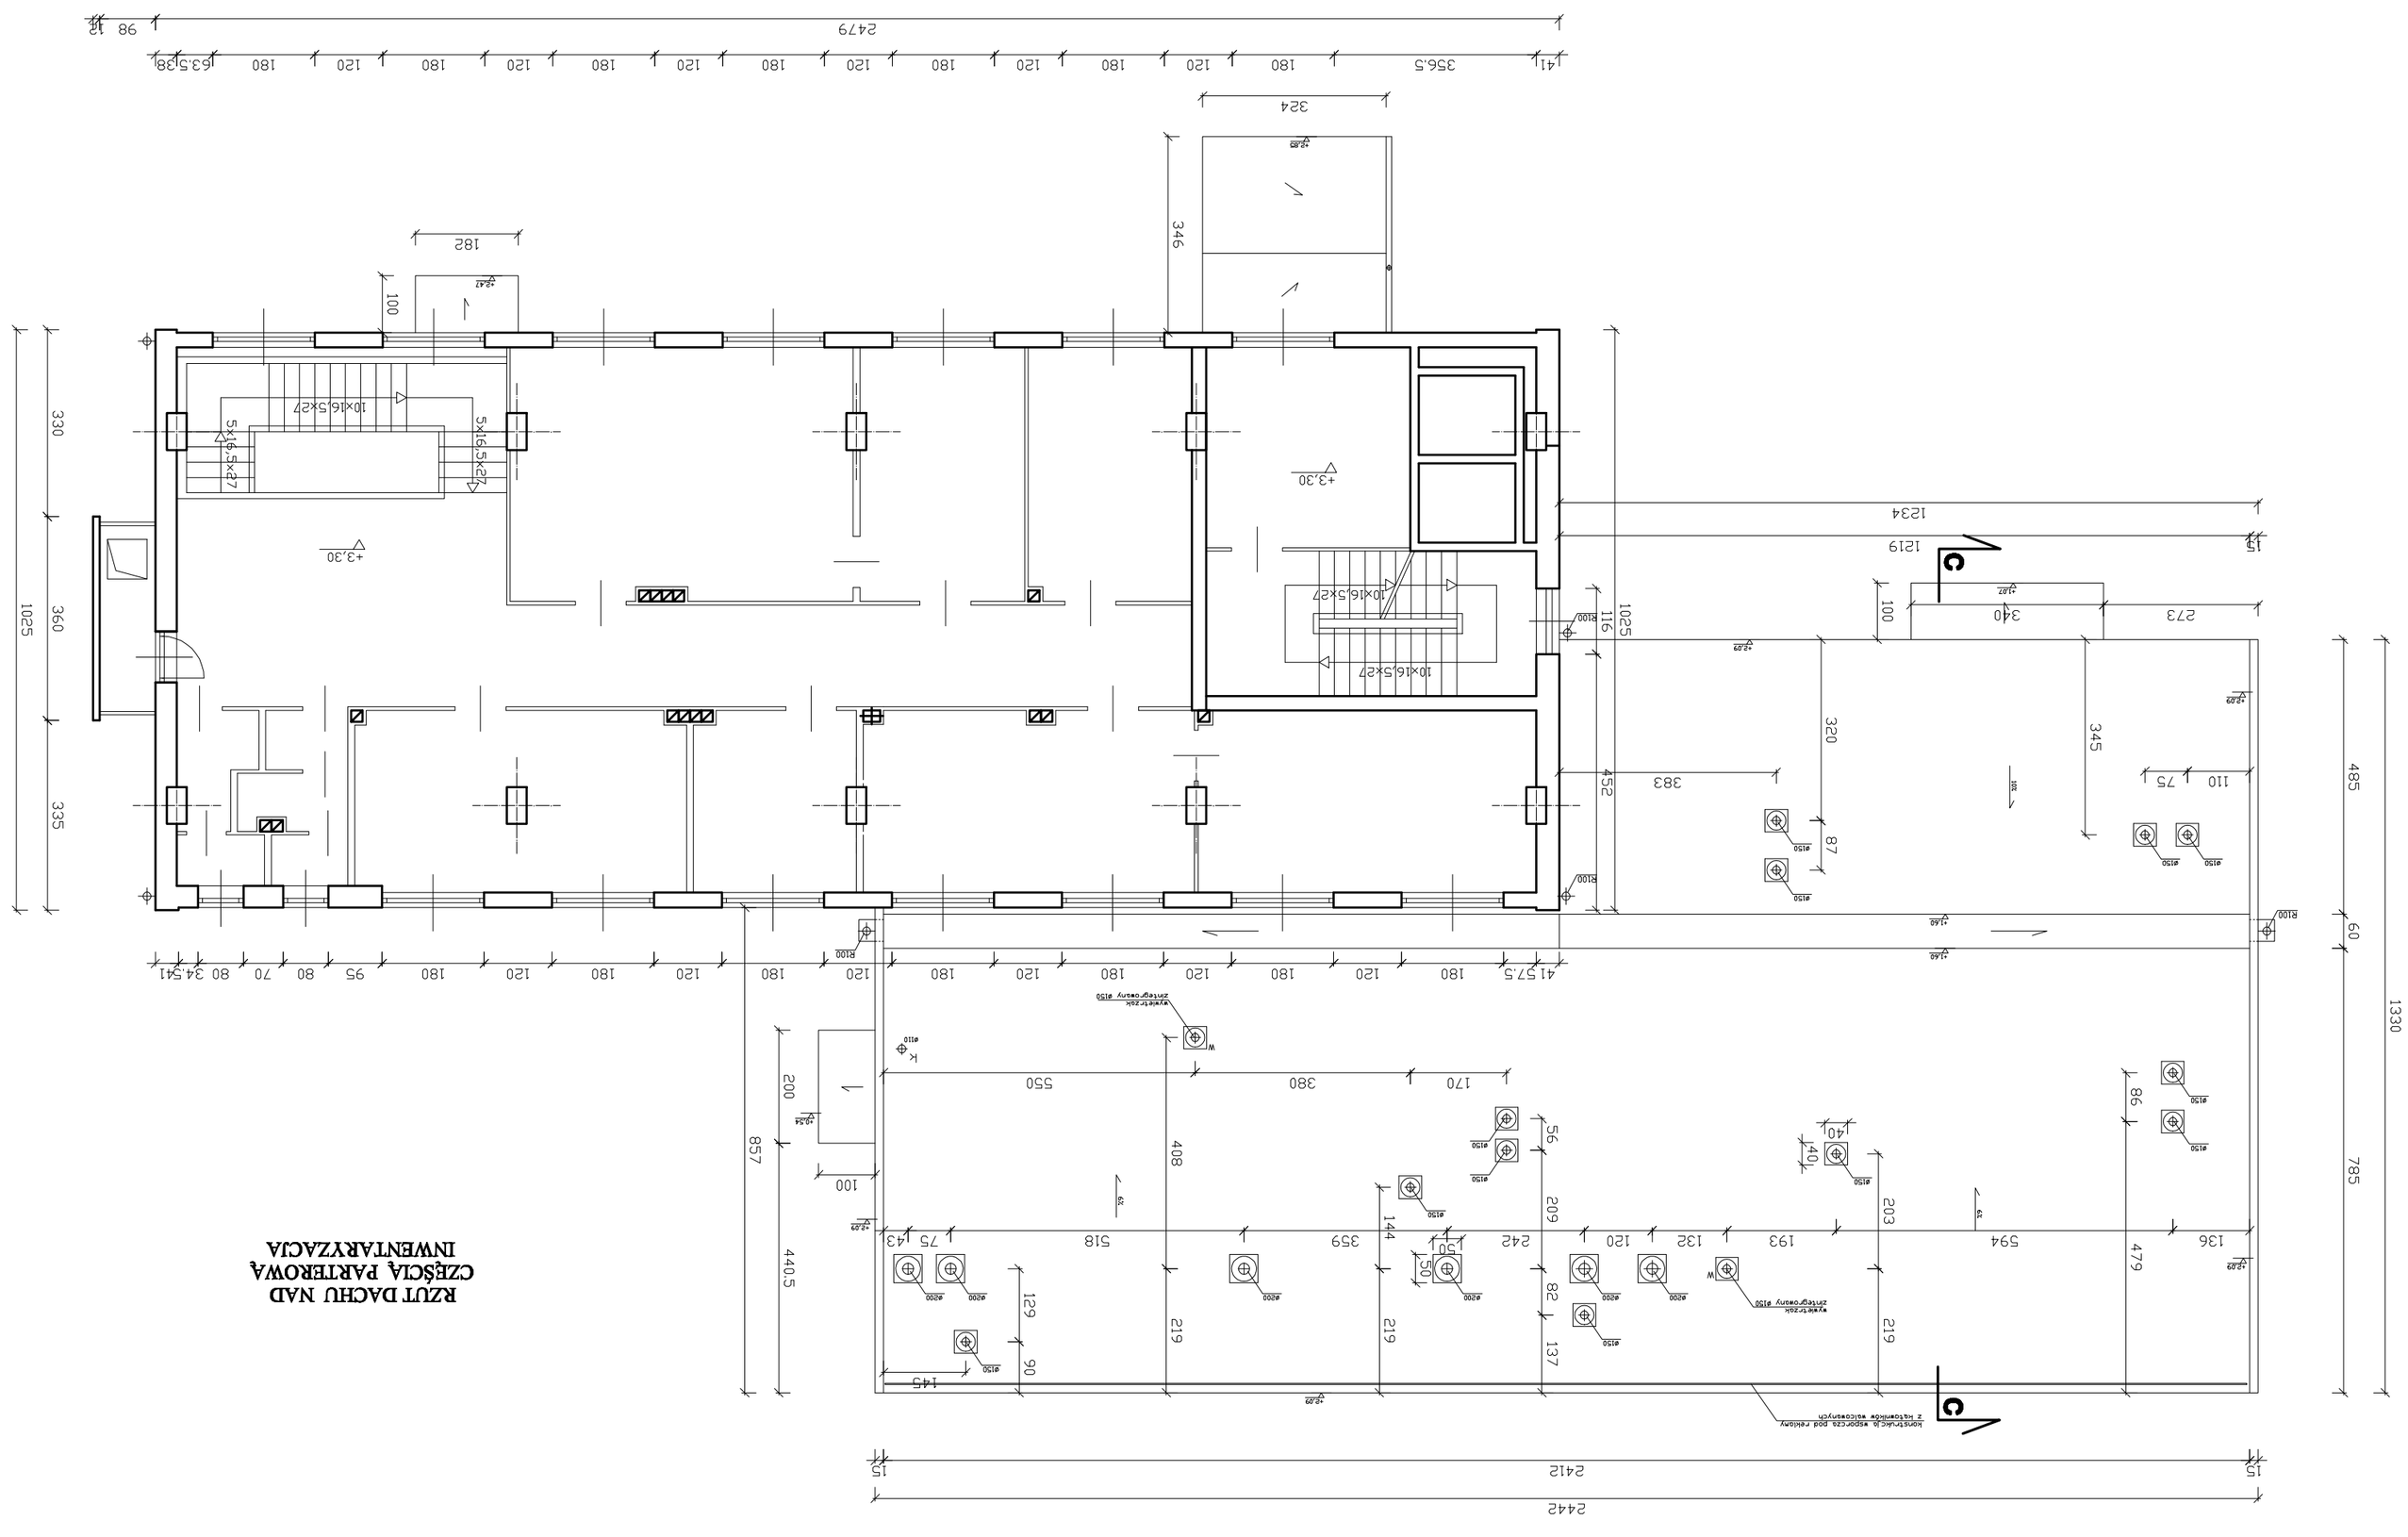

OBIEKT	PROJEKT BUDOWLANY ROZBUDOWY SCHODÓW ZEWNĘTRZNYCH WRAZ Z BUDOWĄ ZADASZENIA , DOCIEPLENIEM BUDYNKU I BUDOWĄ PLATFORMY DLA OSÓB NIEPEŁNOSPRAWNYCH DO BUDYNKU SIEDZIBY UCS W RADOMIU, UL. A.STRUGA 60 DZ. NR EW. 44 ARK.44 ,JEDN.EW. M.RADOM, OBRĘB ŚRÓDMIEŚCIE 1	BRANŻA	ARCH.
INWESTOR	SKARB PAŃSTWA IZBA ADMINISTRACJI SKARBOWEJ W WARSZAWIE UL. FELIŃSKIEGO 2B, 01-513 WARSZAWA	STADIUM	PB
TREŚĆ OPRACOWANIA	RZUT DACHU NAD CZĘŚCIĄ PARTEROWĄ INWENTARYZACJA	DATA	GRUDZIEŃ 2017
PROJEKTOWAŁ	mgr inż. arch. Marcin Nowakowski upr. nr MA/053/04 specjalność architektoniczna	SKALA	1:100
SPRAWDZIŁ	mgr inż. arch. Piotr Łobodziński upr. nr MA/049/04 specjalność architektoniczna		
OPRACOWAŁ			NR RYS. 4

PUH "PROJEKT" Agata Nowakowska , ul. Żeromskiego 31, 26-600 Radom
tel/fax 48 340 48 46, www.n-projekt.com.pl, biuro@n-projekt.com.pl