



OCIEPLENIE MURU PODOKIENNEGO Z OKNEM COFNIĘTYM BEZ PROFILU PODPARAPETOWEGO

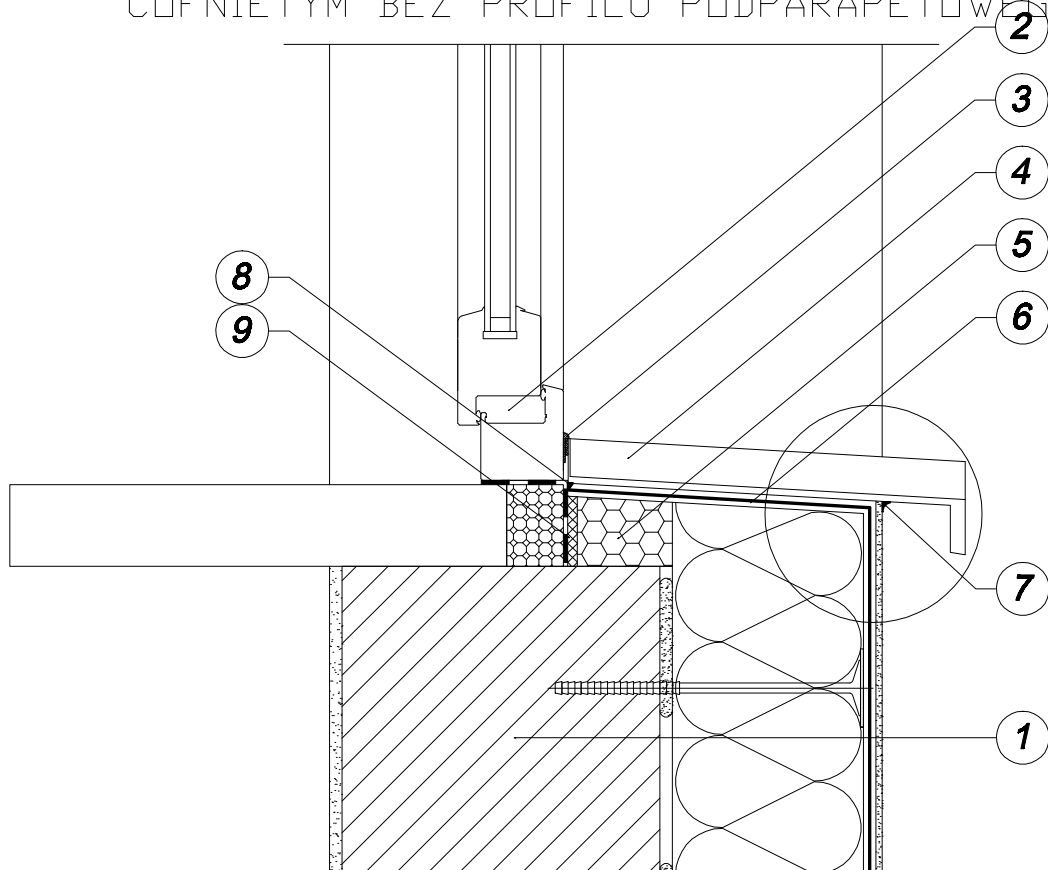

1. Ściana ocieplona
2. Okno cofnięte względem lica ściany
3. Obróbka parapetu np. wklejoną listwą glazurmiczą
4. Parapet zewnętrzny
5. Wypełnienie uzupełniające z materiału termoizolacyjnego
6. Warstwa zaprawy klejowej z wtopioną siatką zbrojącą
7. Uszczelnienie kitem trwale plastycznym
8. Kit trwale plastyczny
9. Taśma uszczelniająca

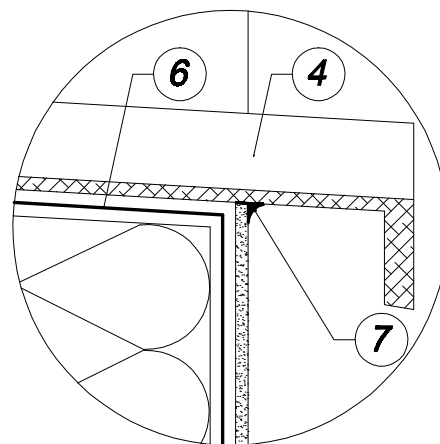

<p style="text-align: center;">projekt</p> <p style="text-align: center;">PUH "PROJEKT" Agata Nowakowska , ul. Żeromskiego 31, 26-600 Radom tel/fax 48 340 46 46, www.n-projekt.com.pl, biuro@n-projekt.com.pl</p>		
OBIEKT	PROJEKT BUDOWLANY ROZBUDOWY SCHODÓW ZEWNĘTRZNYCH WRAZ Z BUDOWĄ ZADASZENIA , DOCIEPLENIEM BUDYNKU I BUDOWĄ PLATFORMY DLA OSÓB NIEPEŁNOSPRAWNYCH DO BUDYNKU SIEDZIBY UCS W RADOMIU, UL. A.STRUGA 60 DZ. NR EW. 44 ARK.44 „JEDN.EW. M.RADOM, OBRĘB ŚRÓDMIEŚCIE 1	
INWESTOR	SKARB PAŃSTWA IZBA ADMINISTRACJI SKARBOWEJ W WARSZAWIE UL. FELIŃSKIEGO 2B, 01-513 WARSZAWA	BRANŻA ARCH.
TREŚĆ OPRACOWANIA	Docieplenie muru podokiennego z oknem cofniętym bez profilu podparapetowego	STADIUM PB
PROJEKTOWAŁ	mgr inż. arch. Marcin Nowakowski upr. nr MA/053/04 specjalność architektoniczna	DATA GRUDZIEŃ 2017
SPRAWDZIŁ	mgr inż. arch. Piotr Łobodziński upr. nr MA/049/04 specjalność architektoniczna	SKALA 1:10
OPRACOWAŁ		NR RYS. 44