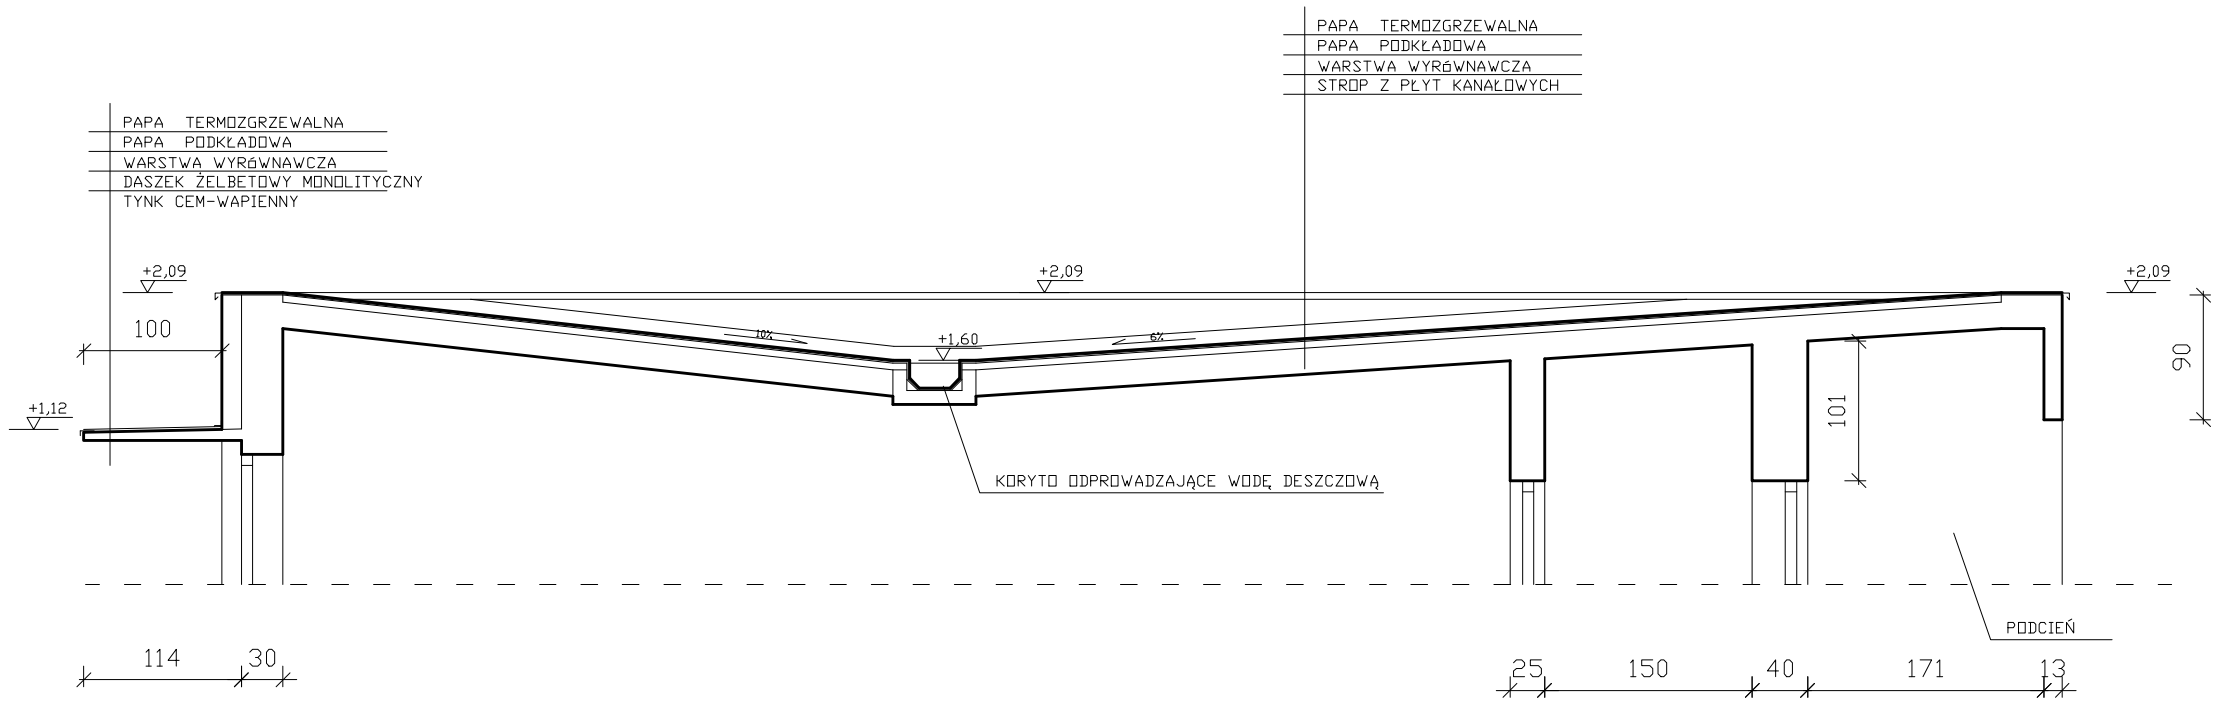

PRZEKRÓJ C-C
INWENTARYZACJA

projekt
PUH "PROJEKT" Agata Nowakowska , ul. Żeromskiego 31, 26-600 Radom
tel/fax 48 340 46 46, www.n-projekt.com.pl, biuro@n-projekt.com.pl

OBIEKT	PROJEKT BUDOWLANY ROZBUDOWY SCHODÓW ZEWNĘTRZNYCH WRAZ Z BUDOWĄ ZADASZENIA , DOCIEPLENIEM BUDYNKU I BUDOWĄ PLATFORMY DLA OSÓB NIEPEŁNOSPRAWNYCH DO BUDYNKU SIEDZIBY UCS W RADOMIU, UL. A.STRUGA 60 DZ. NR EW. 44 ARK.44 „JEDN.EW. M.RADOM, OBREB ŚRÓDMIEŚCIE 1		
INWESTOR	SKARB PAŃSTWA IZBA ADMINISTRACJI SKARBOWEJ W WARSZAWIE UL. FELIŃSKIEGO 2B, 01–513 WARSZAWA		BRANŻA ARCH.
TREŚĆ OPRACOWANIA	PRZEKRÓJ C–C INWENTARYZACJA		STADIUM PB
PROJEKTOWAŁ	mgr inz. arch. Marcin Nowakowski upr. nr MA/053/04 specjalność architektowniczna		DATA GRUDZIEŃ 2017
SPRAWDZIŁ	mgr inz. arch. Piotr Łobodziński upr. nr MA/049/04 specjalność architektowniczna		SKALA 1:50
OPRACOWAŁ			NR RYS. 9