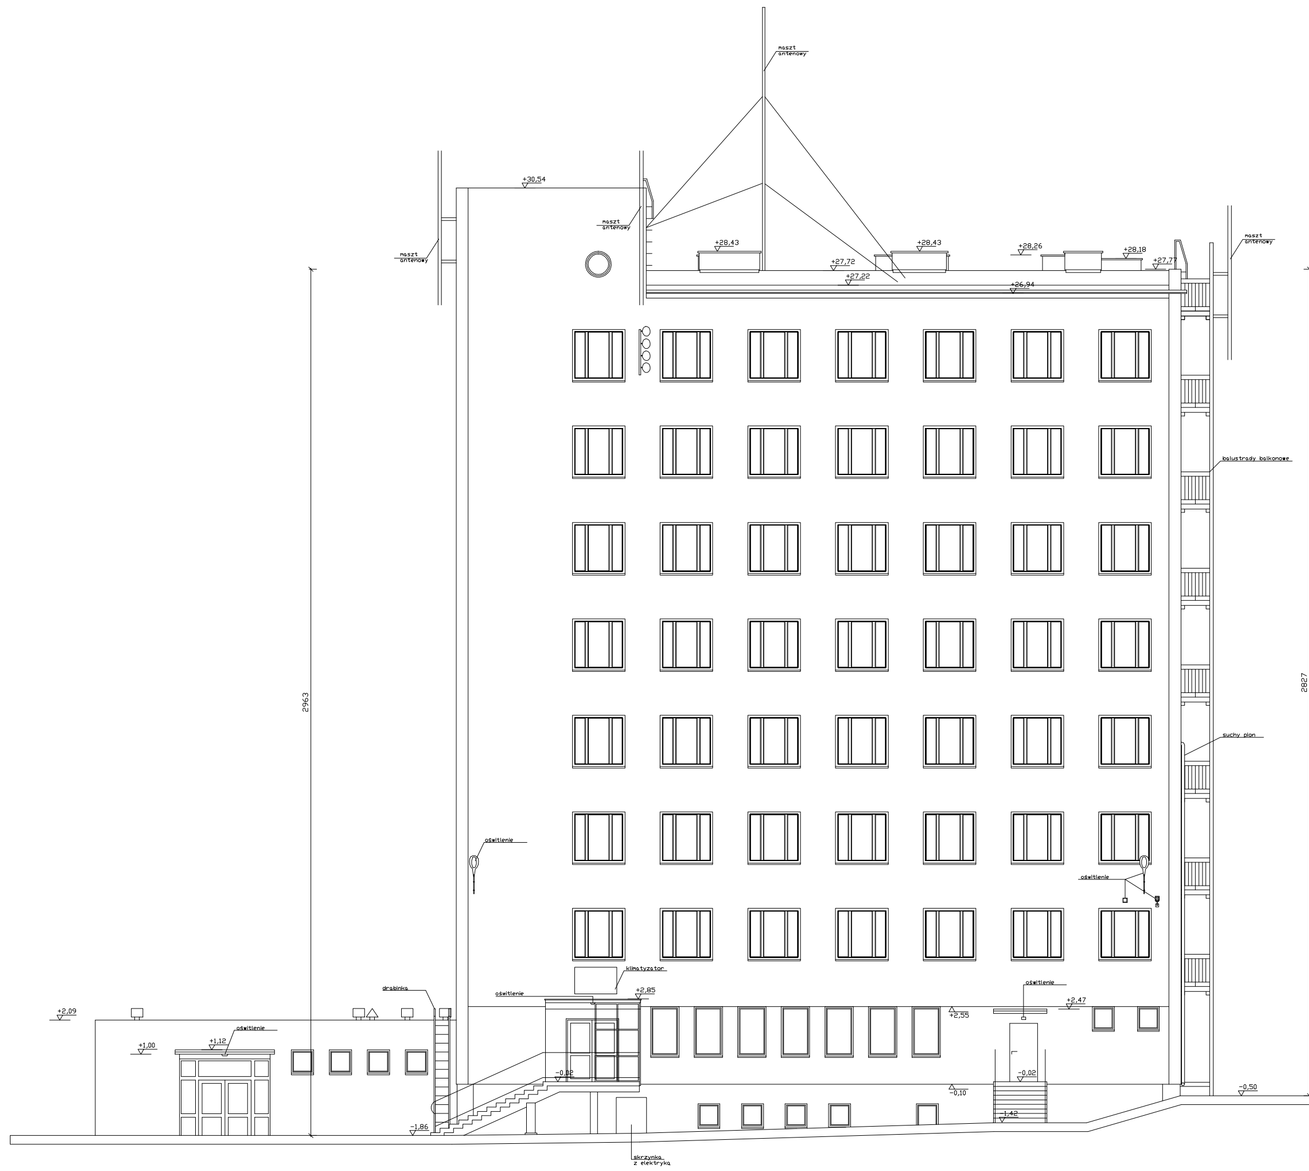

ELEWACJA POŁUDNIOWO-WSCHODNIA
INWENTARYZACJA

projekt
PUH "PROJEKT" Agata Nowakowska , ul. Żarnowskiego 21, 26-600 Radom
tel/fax 48 340 46 46, www.n-projekt.com.pl, biuro@n-projekt.com.pl

OBIEKT	PROJEKT WYKONAWCZY ROZBIÓRKI ŻELBETOWEJ WIEŻY Z BUDOWĄ ZADASZENIA , OGRODZENIEM BUDYNKU I BUDOWĄ PLATFORMY DLA OSÓB NIEPEŁNOSPRAWNYCH DO BUDYNKU SIEDZIBY UCO W RADOMIU, UL. KATOWICKA 60 DZ. NR EW. 44 ARK.48 JEDNOST. M.RADOM, OBRĘB ŚRÓDMIEŚCIE I		BRANŻA
INWESTOR	SKARB PAŃSTWA IZBA ADMINISTRACJI SKARBOWEJ W WARSZAWIE UL. FELIŃSKIEGO 29, 01-513 WARSZAWA		ARCH.
TREŚĆ OPRACOWANIA	ELEWACJA PD-WSCHODNIA INWENTARYZACJA		STADIUM PW
PROJEKTOWAŁ	mgr inż. arch. Marcin Nowakowski upr. nr MA/053/04 specjalność architektoniczna		DATA GRUDZIEŃ 2017
			SKALA 1:100
			NR RYS. 11