


PRZEKRÓJ PRZEZ CHODNIK

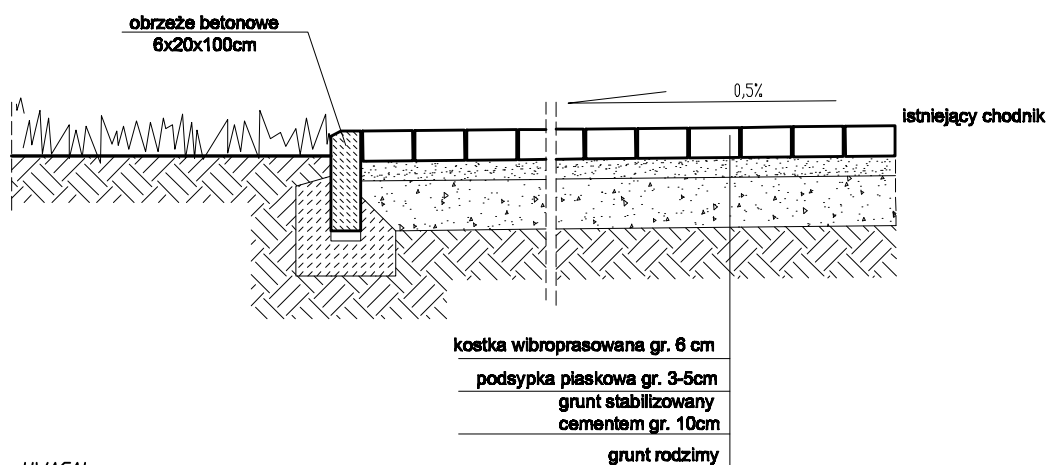


UWAGA!

Dopasować poziom chodnika do chodnika istniejącego.

Dobrać kolor i kształt kostki odpowiadający kostce w istniejącym chodniku.

PRZEKRÓJ PRZEZ OPASKĘ PRZY BUDYNKU

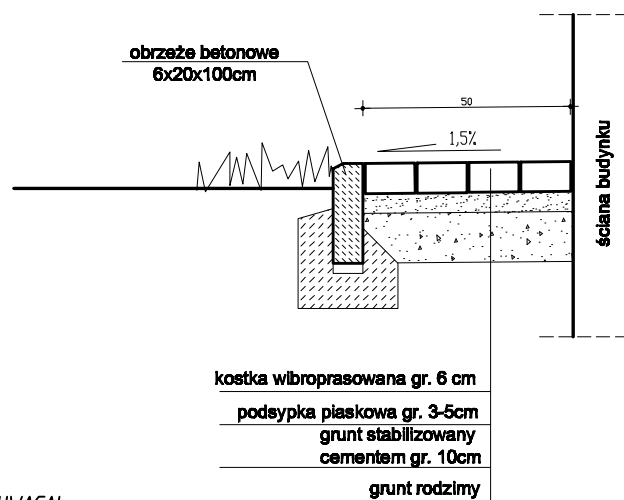

UWAGA!

Kolor i kształt kostki odpowiadający kostce w istniejącym oraz projektowanym chodniku.

<p style="text-align: center;">projekt</p> <p style="text-align: center;">PUH "PROJEKT" Agata Nowakowska, ul. Żeromskiego 31, 26-600 Radom tel/fax 48 340 48 48, www.n-projekt.com.pl, biuro@n-projekt.com.pl</p>			
OBIEKT	PROJEKT WYKONAWCZY ROZBUDOWY SCHODÓW ZEWNĘTRZNYCH WRAZ Z BUDOWĄ ZADASZENIA, DOCIEPLENIEM BUDYNKU I BUDOWĄ PLATFORMY DLA OSÓB NIEPEŁNOSPRAWNYCH DO BUDYNKU SIEDZIBY UCS W RADOMIU, UL. A. STRUGA 60 DZ. NR EW. 44 ARK.44 „JEDN.EW. M.RADOM, OBRĘB ŚRÓDMIEŚCIE 1		
INWESTOR	SKARB PAŃSTWA IZBA ADMINISTRACJI SKARBOWEJ W WARSZAWIE UL. FELIŃSKIEGO 2B, 01-513 WARSZAWA	BRANŻA	ARCH.
TREŚĆ OPRACOWANIA	PRZEKRÓJ PRZEZ CHODNIK I OPASKĘ		STADIUM PW
PROJEKTOWAŁ	mgr inż. arch. Marcin Nowakowski upr. nr MA/053/04 specjalność architektoniczna		DATA GRUDZIEŃ 2017
			SKALA 1:10
			NR RYS. 34