DROGA EWAKUACYJNA

RZUT PARTERU 1:100

NR	POMIESZCZENIE	POSADZKA	POW.[m²]
1	PORTIERNIA	PCV RULON	10,47
2	ODDZ. KONTR. OSÓB. FIZ.	PCV RULON	10,47
3	KIER. ODDZ. KONTR. OS. FIZ	PCV RULON	10,47
4	ODDZ. KONTR. OSÓB FIZ.	PCV RULON	10,47
5	ODDZ. KONTR. OSÓB FIZ.	PCV RULON	10,47
6	ODDZ. KONTR. OSÓB FIZ.	PCV RULON	10,47
7	ODDZ. KONTR. OSÓB FIZ.	PCV RULON	10,47
8	KIER. ODDZ. KONTR. VAT	PCV RULON	9,60
9	ODDZ. KONTROLI. VAT	PCV RULON	16,24
10	ODDZ. KONTROLI VAT	PCV RULON	15,68
11	ODDZ. KONTROLI VAT	PCV RULON	16,07
12	ODDZ. KONTROLI VAT	PCV RULON	16,24
13	ODDZ. KONTROLI VAT	PCV RULON	24,08
14	KORYTARZ	PCV RULON	42,19
15a	WC MĘSKIE DAMSKIE 15b	TERAKOTA	10,47
16	PRZEDSIONEK	PCV RULON	18,15
		RAZEM	241,85

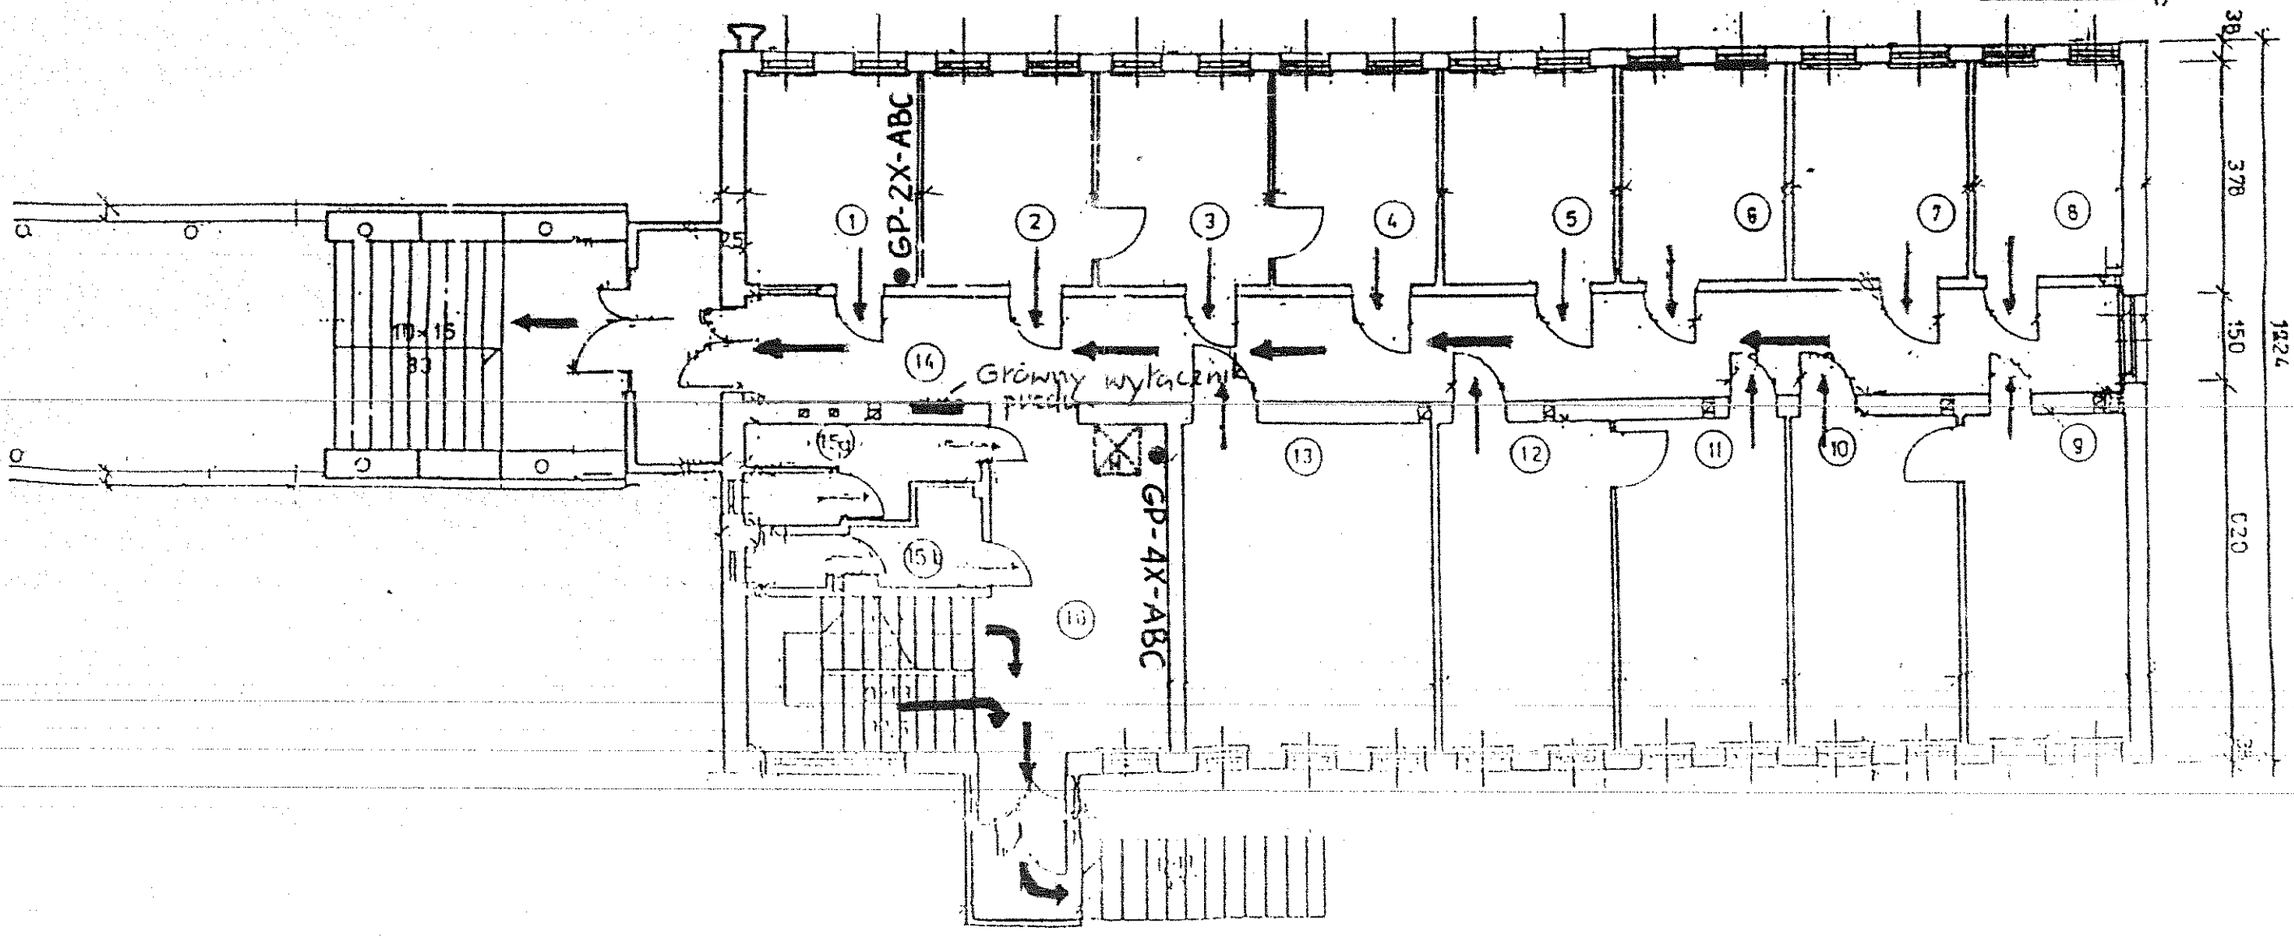

● - Gaśnica p-poż.

▽ - sygnalizator dźwiękowo - świetlny.

- Hydrant p-poż.