DROGA EWAKUACYJNA

RZUT PRZYZIEMIA 1 : 100

NR	POMIESZCZENIE	POSADZKA	POW.[m²]
01	ARCHIWUM	LASTRYKO	30,41
02	MAGAZYN	LASTRYKO	7,24
03	MAGAZYN	LASTRYKO	4,10
04	MAGAZYN	LASTRYKO	5,31
05	KORYTARZ	LASTRYKO	3,33
06	WC	LASTRYKO	3,42
07	KORYTARZ	LASTRYKO	7,01
08	KUCHNIA	LASTRYKO	27,35
09	JADALNIA	PCV RULON	33,55
010	JADALNIA	PCV RULON	36,07
011	SZATNIA	PCV RULON	14,64
012	WĘZEŁ CIEPLNY	LASTRYKO	10,87
013	MAGAZYN	LASTRYKO	20,44
014	POM. GOSPODARCZE	LASTRYKO	6,61
015	WC DAMSKI	TERAKOTA	2,59
016	WC MĘSKI	TERAKOTA	2,59
017	KORYTARZ	PCV RULON	26,26
		RAZEM	242,19

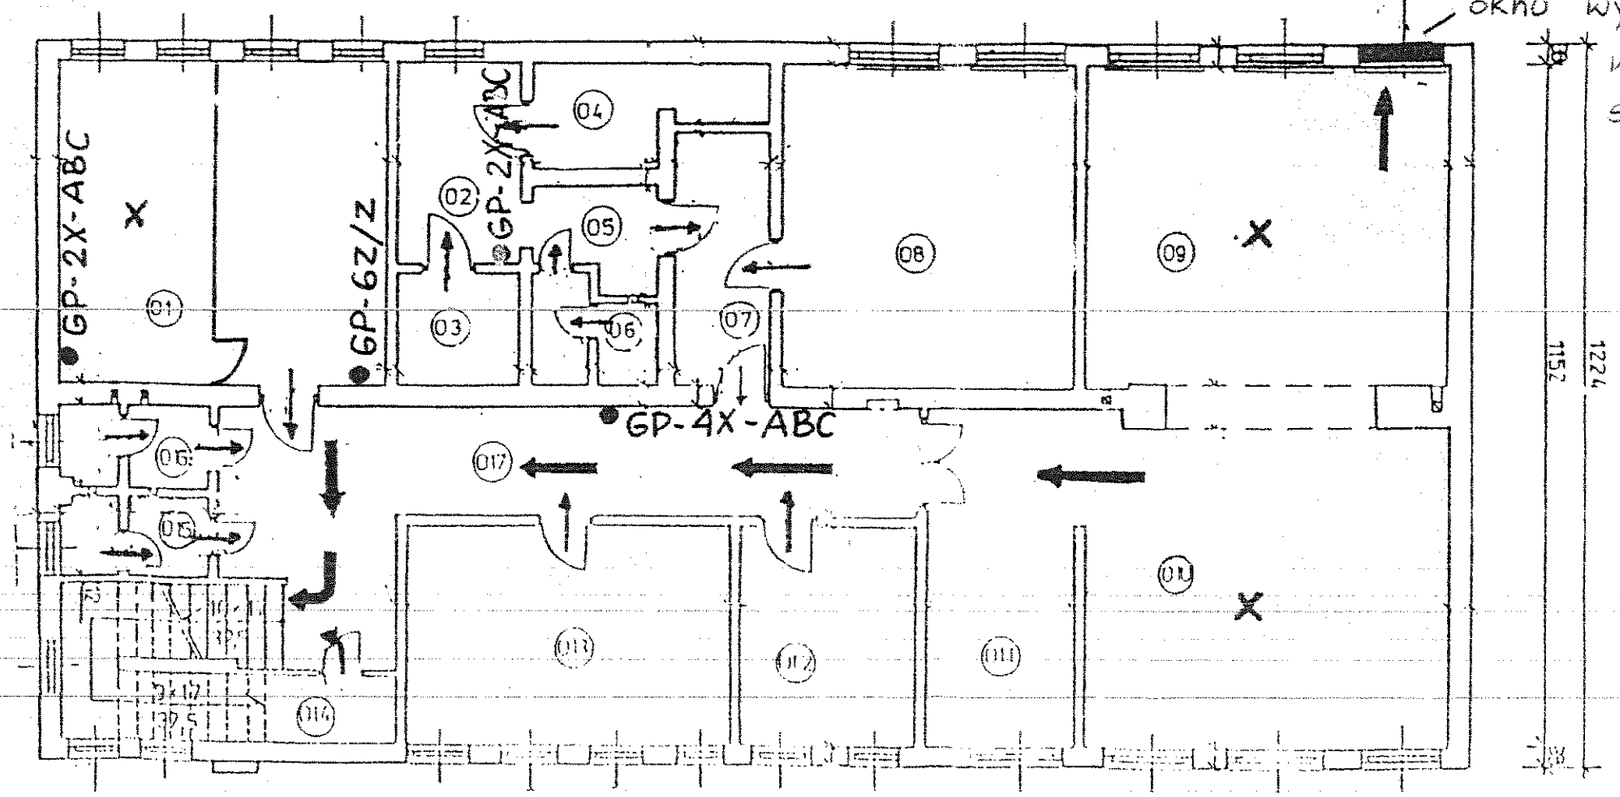

● - Gaśnica p-poż.

X - czujki p-poż wpięte w system alarmowy.