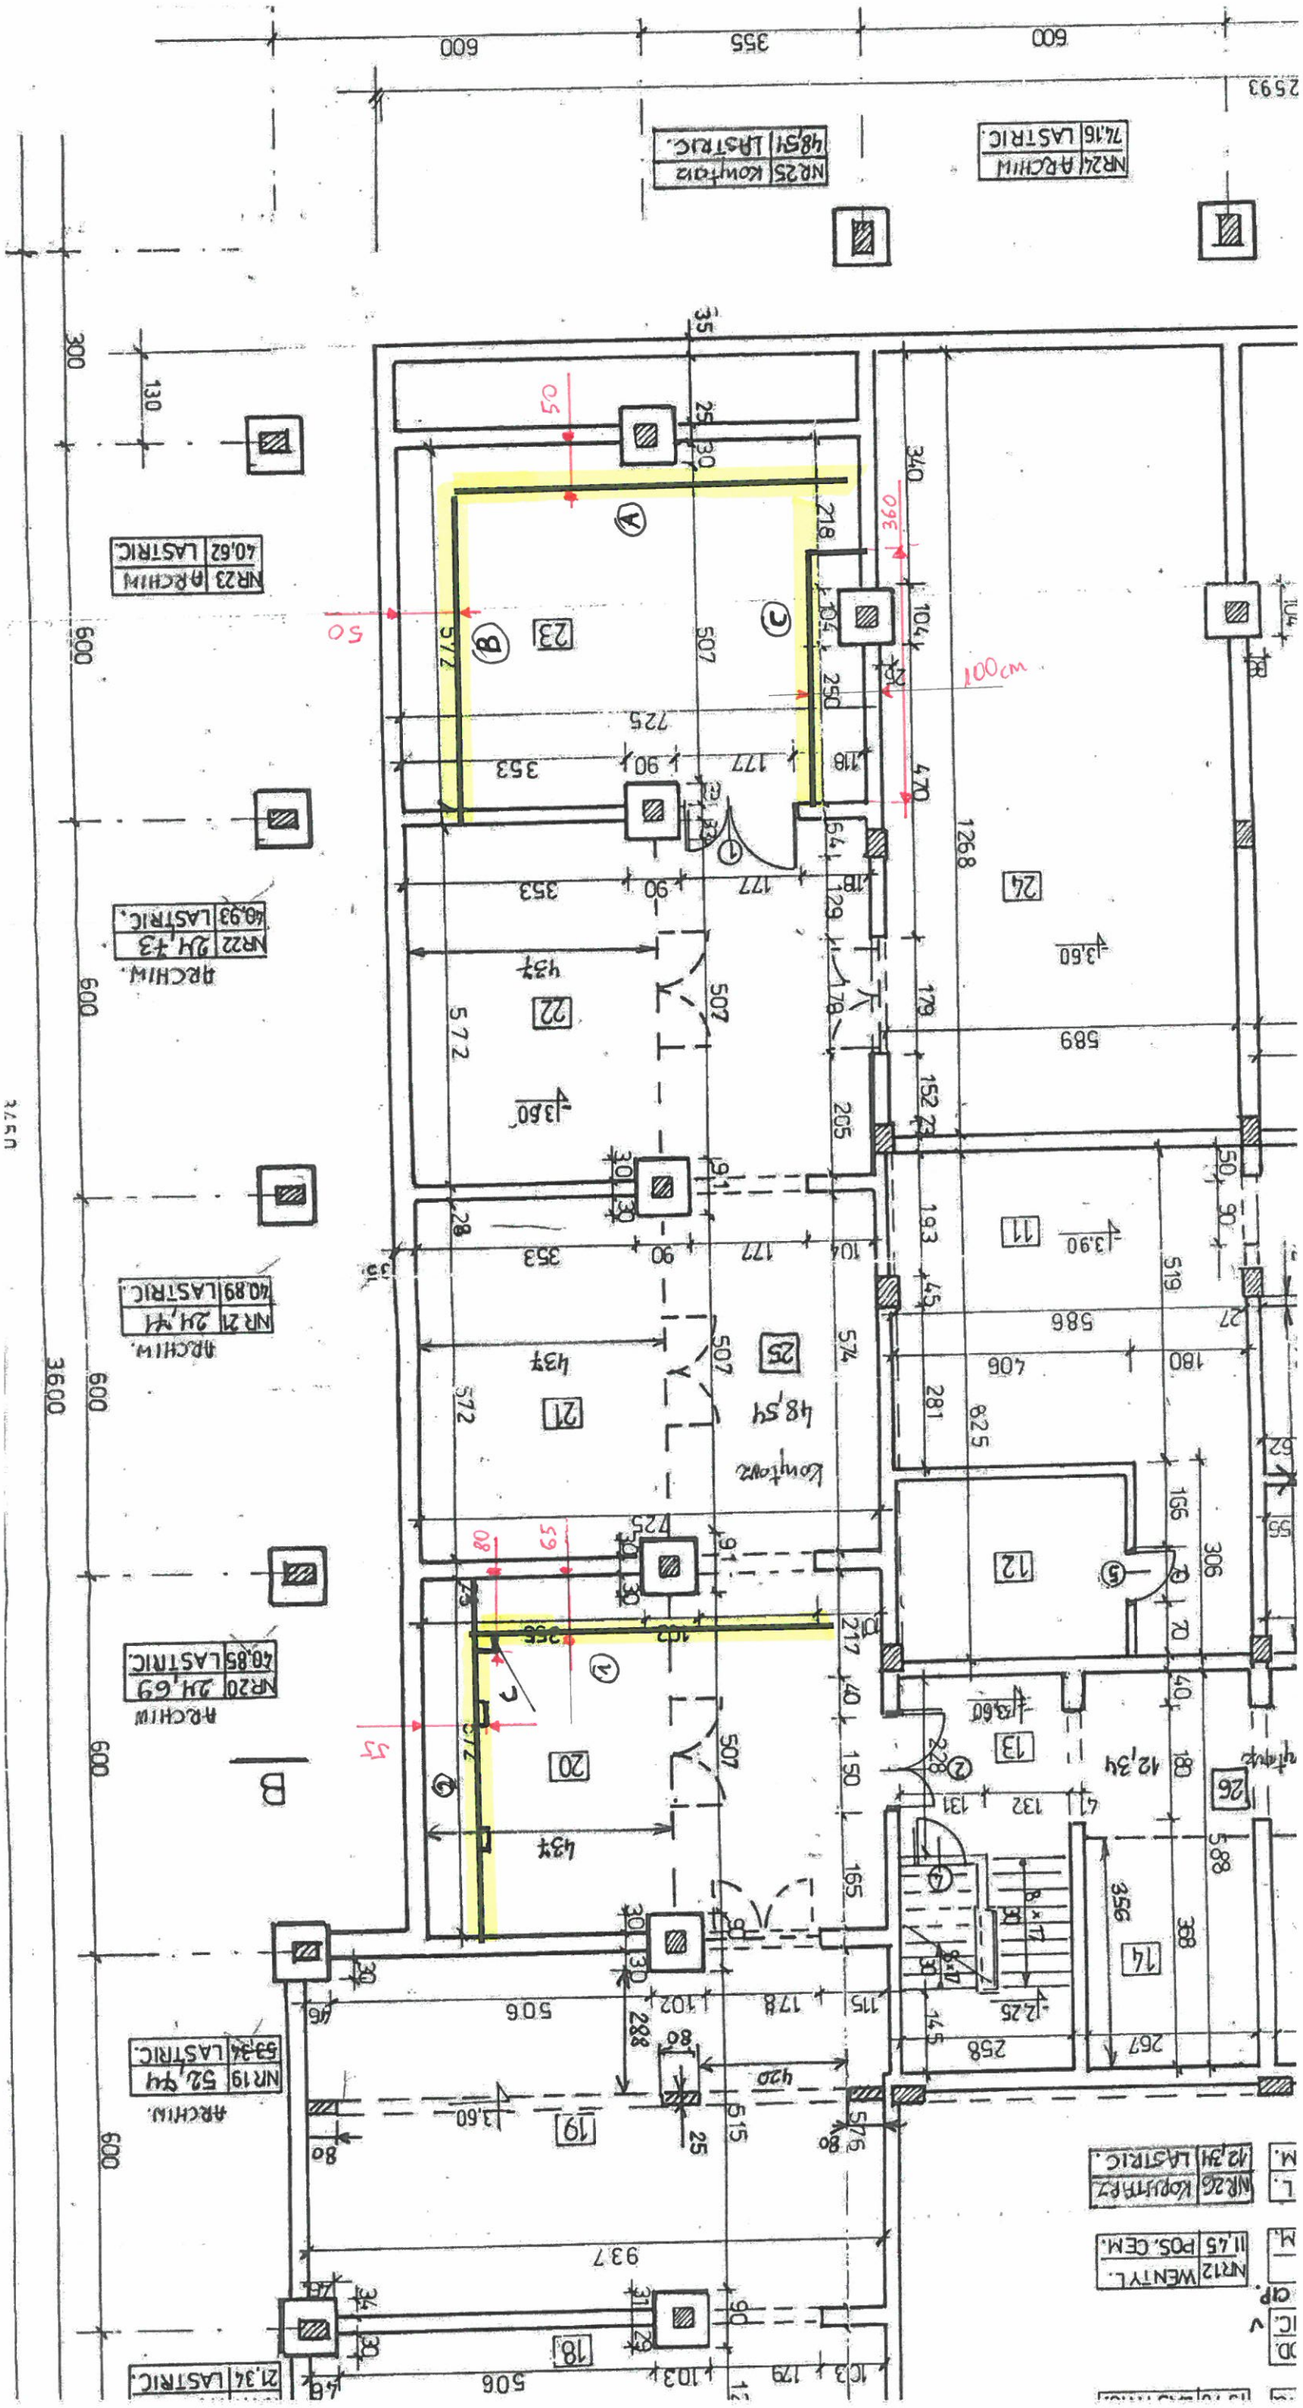
NR24 ARCHIW 74,16 LASTRIC.
NR25 Kontaz 48,54 LASTRIC.
NR23 ARCHIW 40,62 LASTRIC.
NR22 ARCHIW 24,73 40,93 LASTRIC.
NR21 ARCHIW 24,71 40,89 LASTRIC.
NR20 ARCHIW 24,69 40,85 LASTRIC.
NR19 ARCHIW 52,74 53,34 LASTRIC.
NR26 Kopiarz 12,34 LASTRIC.
NR12 WENTYL. 11,45 POS. CEM.
21,34 LASTRIC.
100cm
Kontaz
48,54
12,34
3600
2593