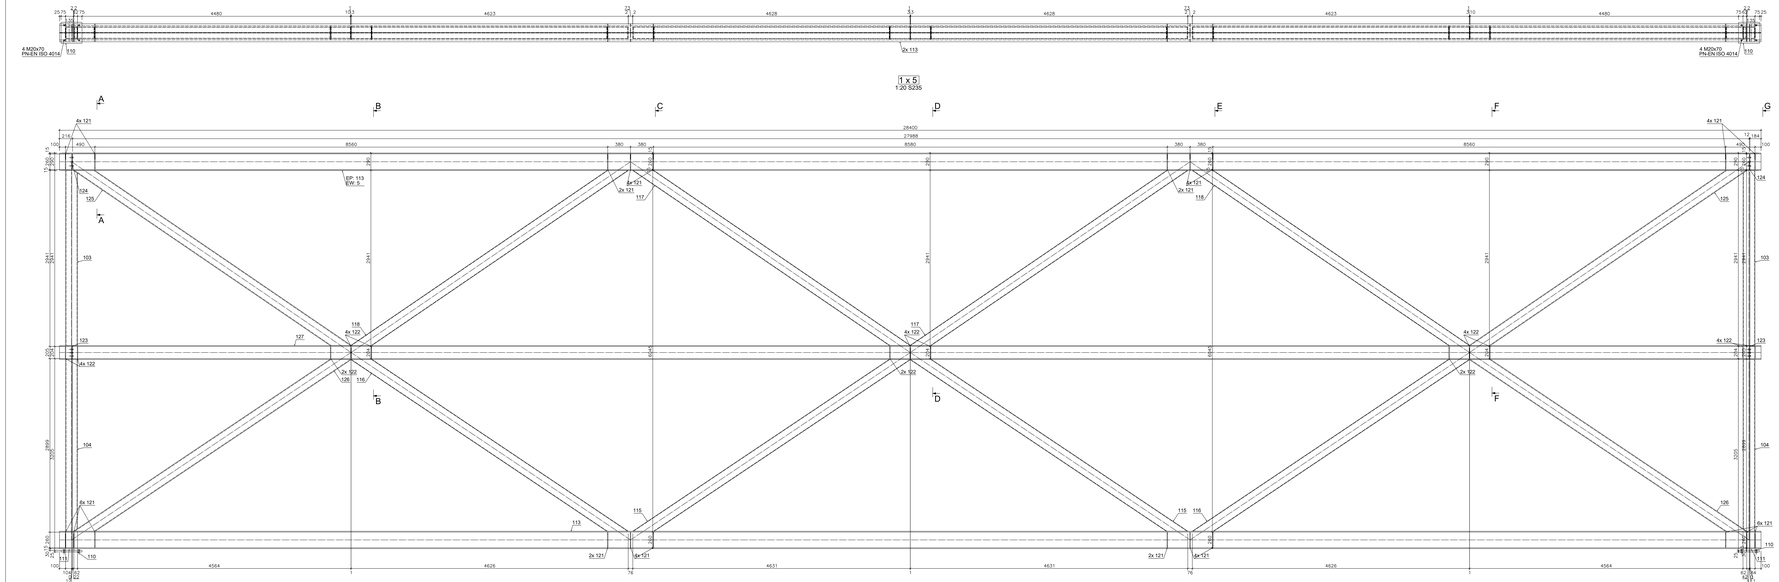

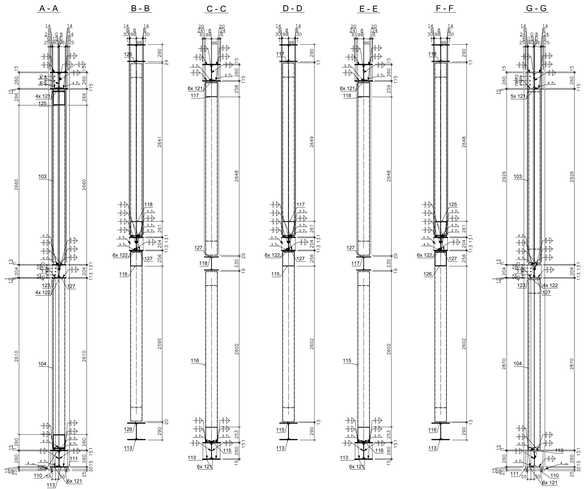

Pozycja	Nazwa	Ilość [szt.]	Długość [mm]	Szerokość [mm]	Materiał	Waga [szt. [kg]]	Waga [kg]
1	2	3	4	5	6	7	8

UWAGI GENERALNE:

1. Niniejszy dokument należy rozpatrywać wraz z opracowaniami innych branż.
2. Roboty prowadzić zgodnie z opisem technicznym.

UWAGI SZCZEGÓŁOWE:

1. PRZED PRZYSTĄPIENIEM DO PRAC BEZWZGLĘDNIE NALEŻY SPRAWDZIĆ WYMIARY. W RAZIE STWIERDZENIA RÓŻNICY MIĘDZY ZAŁOŻENIAMI PROJEKTOWYMI A STANEM FAKTYCZNYM BEZZWŁOCZNIE POWIADOMIĆ PROJEKTANTA.

MATERIAŁ STALI: S355J2

UWAGI:
1. KLASA WYKONANIA KONSTRUKCJI: EXC3/EC3
2. STOPIEŃ ZAWODNOŚCI: CC3 / RC3 / WC2
- PLATE & SECTION - S355J2 - ACCORD. CONTROL
- PLATE & SECTION - S355 - PROVEN TRANSF. + ENHANCED CHEM

UWAGI:
KSIĘŻYNNE NALEŻY UŻYTO W PROJEKCIE STANOWIĄ INFORMACJĘ O
PARAMETRACH URZĄDZEŃ NASTĘPNIE SPRZEDAWCA PRZED WNIOSKOWANIEM
PRZEDSTAW KARTY MATERIAŁOWE Z ZAŁĄCZENIEM WSZELKICH DOKUMENTÓW
POTWIERDZAJĄCYCH SPEŁNIENIE WYMAGAŃ PROJEKTOWYCH - WNIOSKUJĄC MATERIAŁ I
PRZEDSTAWIAJĄC SPECJALNIE DO WYTWARZANIA PRZEDSTAWIA DOKUMENTACJA SKONSTRUKCJI
PRZEDSTAWIAJĄCA SPECJALNIE DO WYTWARZANIA SPRZEDAWCA ZAMIENNIKA PRZEDSTAWIA
INWESTYCJA:

PRZEBUDOWA BUDYNKÓW PRZY UL. CIOŁKA 11A I ASTRONOMÓW 3 W WARSZAWIE

NR PROJEKTU:

130

ADRES INWEST.:

ul. Ciołka 11A i ul. Astronomów 3 Warszawa

INWESTOR:

Izba Administracji Skarbowej w Warszawie
ul. Aleje Jerozolimskie 28, Warszawa 01-013

BRANŻA: KONSTRUKCJA

FAZA: PROJEKT WYKONAWCZY

DATA: 11 - 2017 r.

PAS PROJEKT
PAS PROJEKT ARCHI STUDIO
ul. Kard Wyszyńskiego 1
01-884 Warszawa
TEL: (0)22 739-06-25 FAX: (0)22739-79-06 www.pasprojekt.com

OSOB. SUPERWIZ.	NR UPRAWN.	NAZWISKO	PODPIS
Wykonawcy:	mgr inż. Wanda Bielawska	OPOTOWSKI	
		PAŹDZIERNIK	
Sprawdzający:			
Kierownik:	mgr inż. Marcin Polak	LUBKIEWICZ-POLAK	
		PAŹDZIERNIK	

OBIEGOWA: Niniejszy dokument stanowi własność PAS PROJEKT ARCHI STUDIO Sp. z o.o. Bez pisemnej zgody nie może być powielany ani udostępniany osobom trzecim. Wszelkie prawa w tym prawo do wykorzystania w celach komercyjnych zastrzeżone.

RODZAJ RYSUNKU:

DTAL

TREŚĆ RYSUNKU:

Rzut fundamentów

SKALA: 1:10

NR RYSUNKU: PAS-130-PW-K-ST-D-05

REWIZJA: -