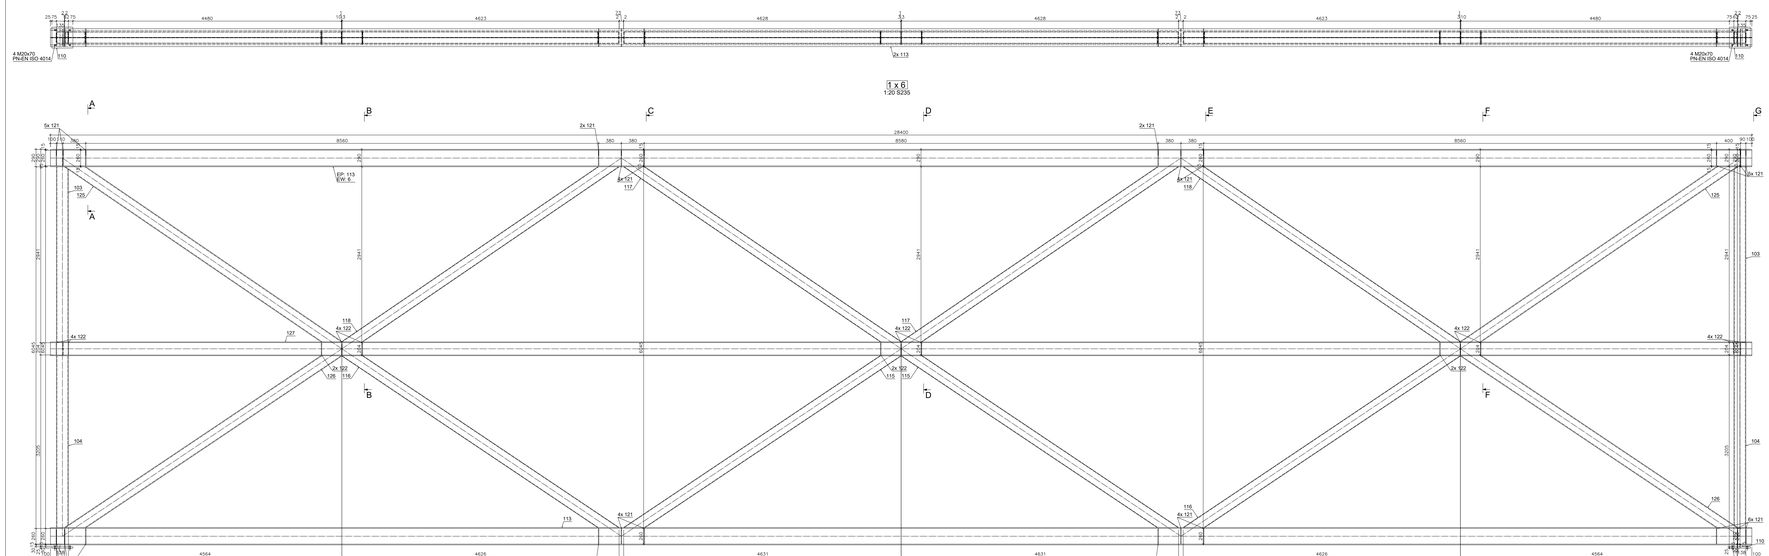

UWAGI GENERALNE:

1. Niniejszy dokument należy rozpatrywać wraz z opracowaniami innych branż.
2. Roboty prowadzić zgodnie z opisem technicznym.

UWAGI SZCZEGÓŁOWE:

1. PRZED PRZYSTĄPIENIEM DO PRAC BEZWZGLĘDNIE NALEŻY SPRAWDZIĆ WYMIARY W NAZIE STWIERDZONA RÓŻNICY MIĘDZY ZAŁOŻENIAMI PROJEKTOWYMI A STANEM FAKTYCZNYM BEZZWŁOCZNIE POWIADOMIĆ PROJEKTANTA.

MATERIAŁ STALI S355J2

UWAGI:

1. KLASA WYKONANIA KONSTRUKCJI EXC3/EXC4
   - EXC3 WG PN-EN 1090-2:2018-12
   - EXC4 WG ZAŁ.D PN-EN 1090-2:2018-12 (DOTYCZY)
   - KLASA CC WG PN-EN 1993-1-9:2006 (DOTYCZY)
2. SPAWANIE WG PN-EN ISO 5817:2014-12 (DOTYCZY) PN-EN ISO 3834-2:2006
3. SPAWY STOPOWE WG PN-EN ISO 4063:2011
4. METODY SPAWANIA: METODY 135 I 136 WG PN-EN ISO 4063:2011
5. METODY SPAWANIA: METODY 111 I 141 WG PN-EN ISO 4063:2011
6. SPAWANIE ELEMENTÓW KONSTRUKCJI STALOWYCH WYKONANYCH ZE STALI O GRANICY PLASTYCZNOŚCI POWYŻEJ 460 MPA WG PN-EN 1090-2:2018-12 ZAŁ. C
8. ZABEZPIECZENIE ANTYKOROZYJNE
   8.1. KLASA KOROZYJNOŚCI ŚRODOWISKA C1 wg. PN-EN ISO 12944-2:2001
   8.2. KLASA TRWAŁOŚCI OCZEKIWANA L (DŁUGA) wg. PN-EN ISO 12944-1:2001
   8.3. OBRÓBKA STALI MECHANICZNA PRZED FARBOWANIEM
   8.4. KLASA STOPNIA PRZYGOTOWANIA POWIERZCHNI
   8.5. KOLOR MATOWY PRZECIWKOROZYJNY ZIELONY
   8.6. GRUBOŚĆ SUCHEJ WARSTWY FARBY PRZECIWKOROZYJNEJ MIERZONEJ WG PN-EN ISO 2808:2008 NIE MNIEJSZA NIŻ 320 MIKRONÓW
   8.7. PRZED MALOWANIEM I UNIESIENIEM MONTAŻOWYM NALEŻY WYKONAĆ PRÓBNE MALOWANIE I UNIESIENIE MONTAŻOWE ELEMENTU O NAJWIĘKSZEJ MASIE I GABARYTACH W CELU SPRAWDZENIA CZY NIE NASTĄPI ODSPAJANIE SIĘ POWŁOKI MALARSKIEJ
   8.8. POŁĄCZENIA ŚRUBOWE NIE MALOWANE
   8.9. POŁĄCZENIA SPAWANE NIE MALOWANE
   8.10. ZABEZPIECZENIE ANTYKOROZYJNE ELEMENTÓW STALOWYCH ZAKRYTYCH
9. ZABEZPIECZENIE PRZECIWPOŻAROWE
   9.1. KLASA ODPORNOŚCI OGNIOWEJ R 60 WG PN-EN ISO 13501-2:2016-12
   9.2. GRUBOŚĆ OTULINY PRZECIWPOŻAROWEJ ZAPEWNIAJĄCA KLASĘ ODPORNOŚCI OGNIOWEJ R 60 WG PROJEKTU WYKONAWCZEGO
   9.3. ZABEZPIECZENIE PRZECIWPOŻAROWE ELEMENTÓW STALOWYCH ZAKRYTYCH
Pozycja	Nazwa	Ilość [szt.]	Długość [mm]	Gatunek/jak [mm]	Materiał	Waga [szt./kg]	Waga [kg]
101	HEA240	1	29400	0	S235	1713.5	1713.5
126	BHS200x10	2	5441	0	S235	219.92	439.84
104	BHS200x10	2	5441	0	S235	321.75	643.5
125	BL13x200x10	2	205	110	S235JR	3.31	6.62
127	BL13x200x10	2	205	110	S235JR	3.31	6.62
122	BL13x200x10	26	205	110	S235JR	3.55	92.36
121	BL13x200x140	46	260	190	S235JR	7.76	139.19
103	BHS200x8.0	2	5441	0	S235	257.39	514.77
117	BHS200x8.0	2	5379	0	S235	255.02	510.03
118	BHS200x8.0	2	5441	0	S235	258.75	517.5
119	BHS200x8.0	2	5441	0	S235	258.75	517.5
111	BL13x200x10	2	2600	0	S235JR	207.38	414.77
123	BL13x200x80	2	260	80	S235JR	20.41	40.82
120	BL13x200x260	2	310	310	S235JR	24.84	49.68
124	BHS200x10	2	2670	0	S235	158.76	317.51
112	BL13x200x10	2	2600	0	S235JR	207.38	414.77
113	PL6 10.0	4	75	0	S235	0.35	1.41
	PL6 10.0	12	60	0		0.28	3.37
Razem:		119					22356.24
						Waga wszystkich [kg]:	22356.24

AUTOR:	mgr inż. Mariusz Bukowski	UPRAWNIENIA: DS/7/0236
SPRAWDZIŁ:		
PROJEKTOWAŁ:		
RYSOWAŁ:		
DRUKOWAŁ:		
ZATWIERDZIŁ:	mgr inż. Marcin Pluta	UPRAWNIENIA: DS/7/0236

DZIAŁKA: Działka nr 113/6 położona w Warszawie przy ul. Astronomów 3 (obręb 6-07-01) w rejonie ulic Astronomów i Ciołka 11A, w sąsiedztwie budynku Izby Administracji Skarbowej w Warszawie przy ul. Wspólnej Felińskiego 29.

RODZAJ RYSUNKU: STAL

TREŚĆ RYSUNKU: Rzut fundamentów

SKALA: 1:10

NR RYSUNKU: PAS-130-PW-K-ST-D-06

REWIZJA: -

INWESTOR: Izba Administracji Skarbowej w Warszawie, ul. Wspólnej Felińskiego 29, Warszawa 01-013

BRANŻA: Kkonstrukcja

FAZA: PROJEKT WYKONAWCZY

DATA: 11 - 2017 r.

NR PROJEKTU: 130

ADRES INWEST.: ul. Ciołka 11A i ul. Astronomów 3 Warszawa

PAS PROJEKT
PAS PROJEKT ARCHI STUDIO
Sp. z o.o. Sp.k.
ul. Ks. Piotra Skargi 5
TEL: (022) 738-66-25,FAX (022)738-78-06 www.pasprojekt.com

KOPIOWANIE, NIEDOZWOLONE BEZ ZGODY AUTORA