


Klasa izolacji 1
IP 43
In=400A
+ Stopień
+ Szerokość 800mm
+ Wysokość 1900mm
+ Głębokość 225mm

| | |
|---|---|
| Pi [kW] | 69,35 |
| Ps [kW] | 32,15 |
| Iobl [A] | 51,6 |

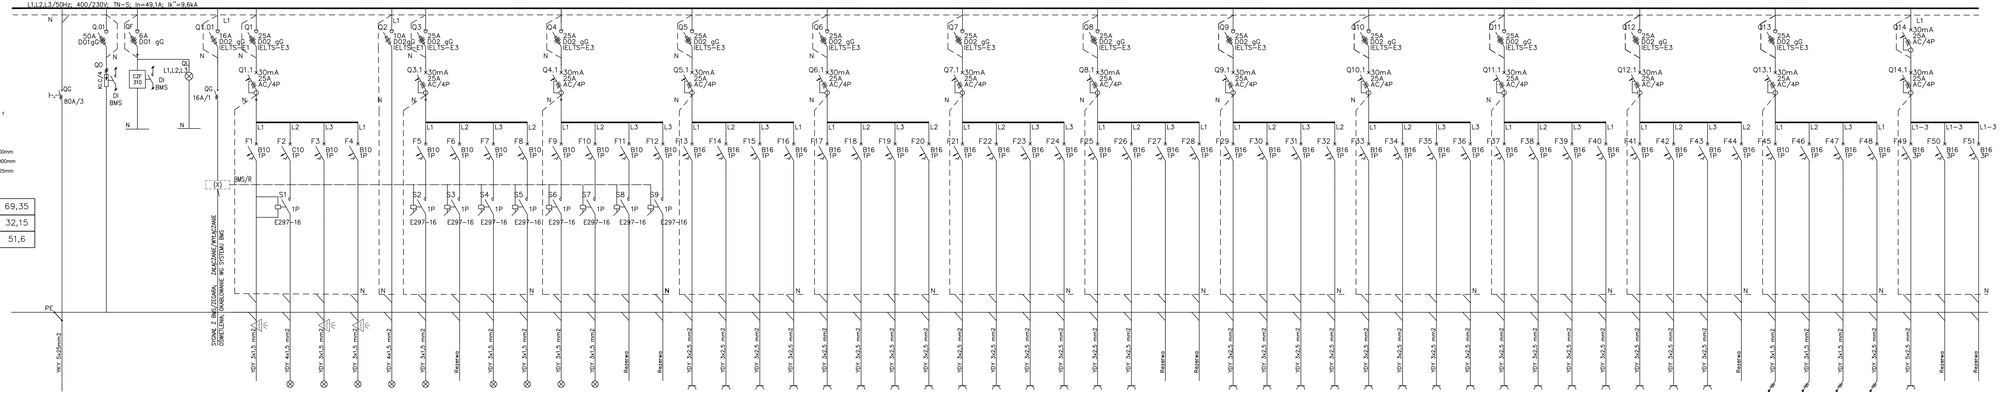
L1,L2,L3/50Hz; 400/230V; TN-S; Ik"=9,6kA
QG
80A/3
QO
QF
QK
KLCA
BMS
QL
L1,L2,L3
16A/1
PE
N
SYGNAŁ Z INSTYCZKAPA, ZAŁĄCZANIE WYŁĄCZANIE OGRZEWANIE, OKIELOWANIE WG SYSTEM BMS
Rezerwa
Rezerwa
Rezerwa