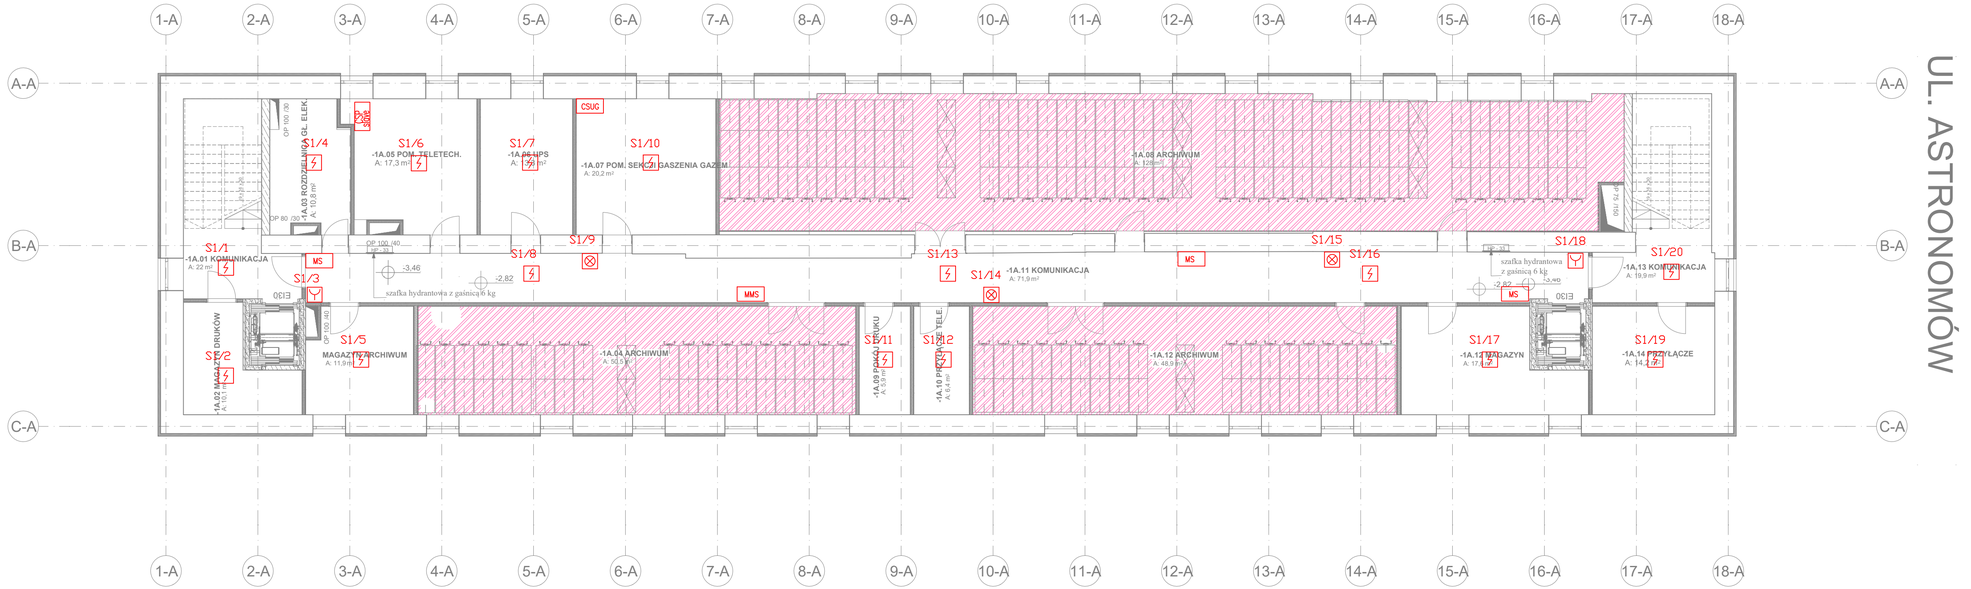
1-A
2-A
3-A
4-A
5-A
6-A
7-A
8-A
9-A
10-A
11-A
12-A
13-A
14-A
15-A
16-A
17-A
18-A
A-A
B-A
C-A
UL. ASTRONOMÓW
S1/1
-1A.01 KOMUNIKACJA
A: 22 m²
S1/2
-1A.02 MAGAZYN DRUKÓW
A: 10,1 m²
S1/3
S1/4
S1/5
MAGAZYN ARCHIWUM
A: 11,9 m²
S1/6
-1A.05 POM. TELETECH.
A: 17,3 m²
S1/7
-1A.06 UPS
A: 14,1 m²
S1/8
S1/9
S1/10
-1A.07 POM. SEKCJI GASZENIA GAZEM
A: 20,2 m²
S1/11
-1A.09 POM. DŹWIGU
A: 10,1 m²
S1/12
-1A.10 PRZYŁ. TELE
A: 6,4 m²
S1/13
S1/14
-1A.11 KOMUNIKACJA
A: 71,9 m²
S1/15
S1/16
S1/17
-1A.12 MAGAZYN
A: 17,1 m²
S1/18
S1/19
S1/20
-1A.13 KOMUNIKACJA
A: 19,9 m²
S1/21
-1A.14 PRZYŁĄCZE
A: 14,7 m²
-1A.03 ROZDZIELNIA GŁ. ELEK.
A: 10,8 m²
-1A.04 ARCHIWUM
A: 55,5 m²
-1A.08 ARCHIWUM
A: 128 m²
-1A.12 ARCHIWUM
A: 48,9 m²
szafka hydrantowa z gaśnicą 6 kg
MS
MMS
CSUG
E130
OP 100 /40
OP 80 /30
OP 100 /100
OP 80 /200
OP 100 /150
OP 100 /40
OP 100 /40
OP 80 /150
